



**Львівське комунальне підприємство
"Агенція ресурсів Львівської міської ради"**

79008 Україна м. Львів, площа Галицька, 15 код за ЄДРПОУ 30823414 тел. / факс (0322) 975-682, e-mail: lkr.arlmt@gmail.com

Інвентаризаційна справа № 182

ТЕХНІЧНИЙ ПАСПОРТ
на виробничий будинок з господарськими (допоміжними) будівлями та спорудами

Вулиця (провулок, площа) Антонича Б. і. № 9

місто (селище, село) м. Львів

район Сихівський

область Львівська

Замовник технічної інвентаризації або уповноважена ним особа
(прізвище, ім'я та по батькові фізичної особи або найменування юридичної особи)

Управління комунальної власності департаменту економічного розвитку
Львівської міської ради

Паспорт виготовлено станом на

" 20 " липня 2020 р.

Керівник суб'єкта господарювання

Тетюський Юрій Ігорович

Виконав

Парашин Ярослав Петрович, серія АЕ №003416,
(П.І.Б., серія, номер кваліфікаційного сертифіката)

Перевірив

Парашин Ярослав Петрович, серія АЕ №003416,
(П.І.Б., серія, номер кваліфікаційного сертифіката)



СХЕМА РОЗТАШУВАННЯ БУДІВЕЛЬ ТА СПОРУД

Вулиця (провулок, площа) Антонича Б. І., № 9
місто (селище, село) м. Львів
район Сихівський, область Львівська
Масштаб 1:500

ітера або номер за аном	Назва будівель та споруд	Площа земельної ділянки (м ²), у тому числі					Примітка
		загальна площа	усього під забудовою	під основною будівлею	під господарськими, допоміжними будівлями і спорудами	під двором	
1	2	3	4	5	6	7	8
А-3	Будівля						
№1	Під'їзна дорога						
№2	Під'їзний міст						


літера "А-3"

область Львівська

Масштаб 1:100

1-й поверх

№1

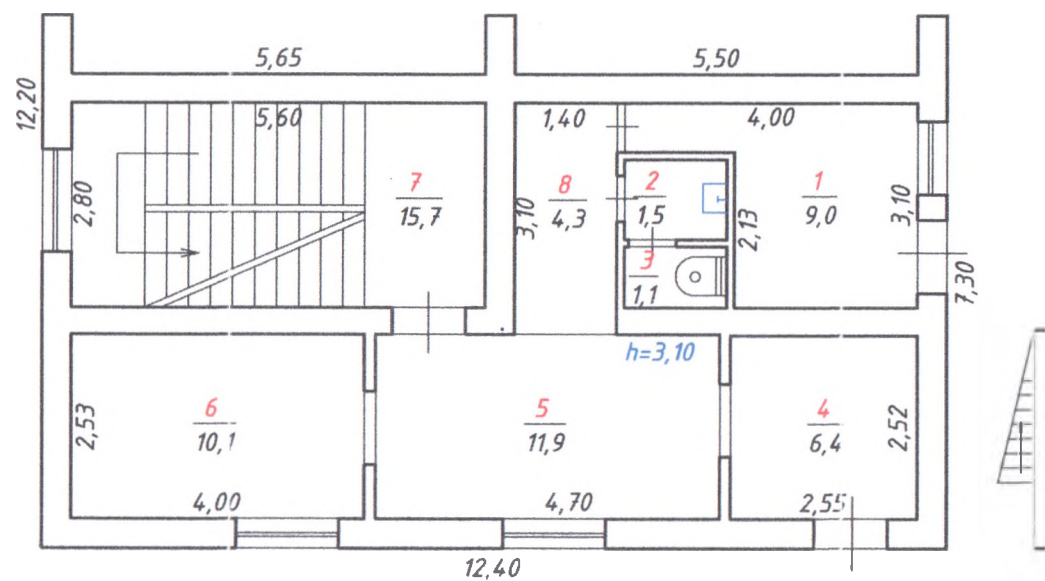

Будівля
(призначення)


літера "А-1"

Вулиця (провулок, площа) Антонича Б. І. №9,
місто (селище, село) м. Львів
район Сихівський, область Львівська

Масштаб 1:100

2-й поверх

№2

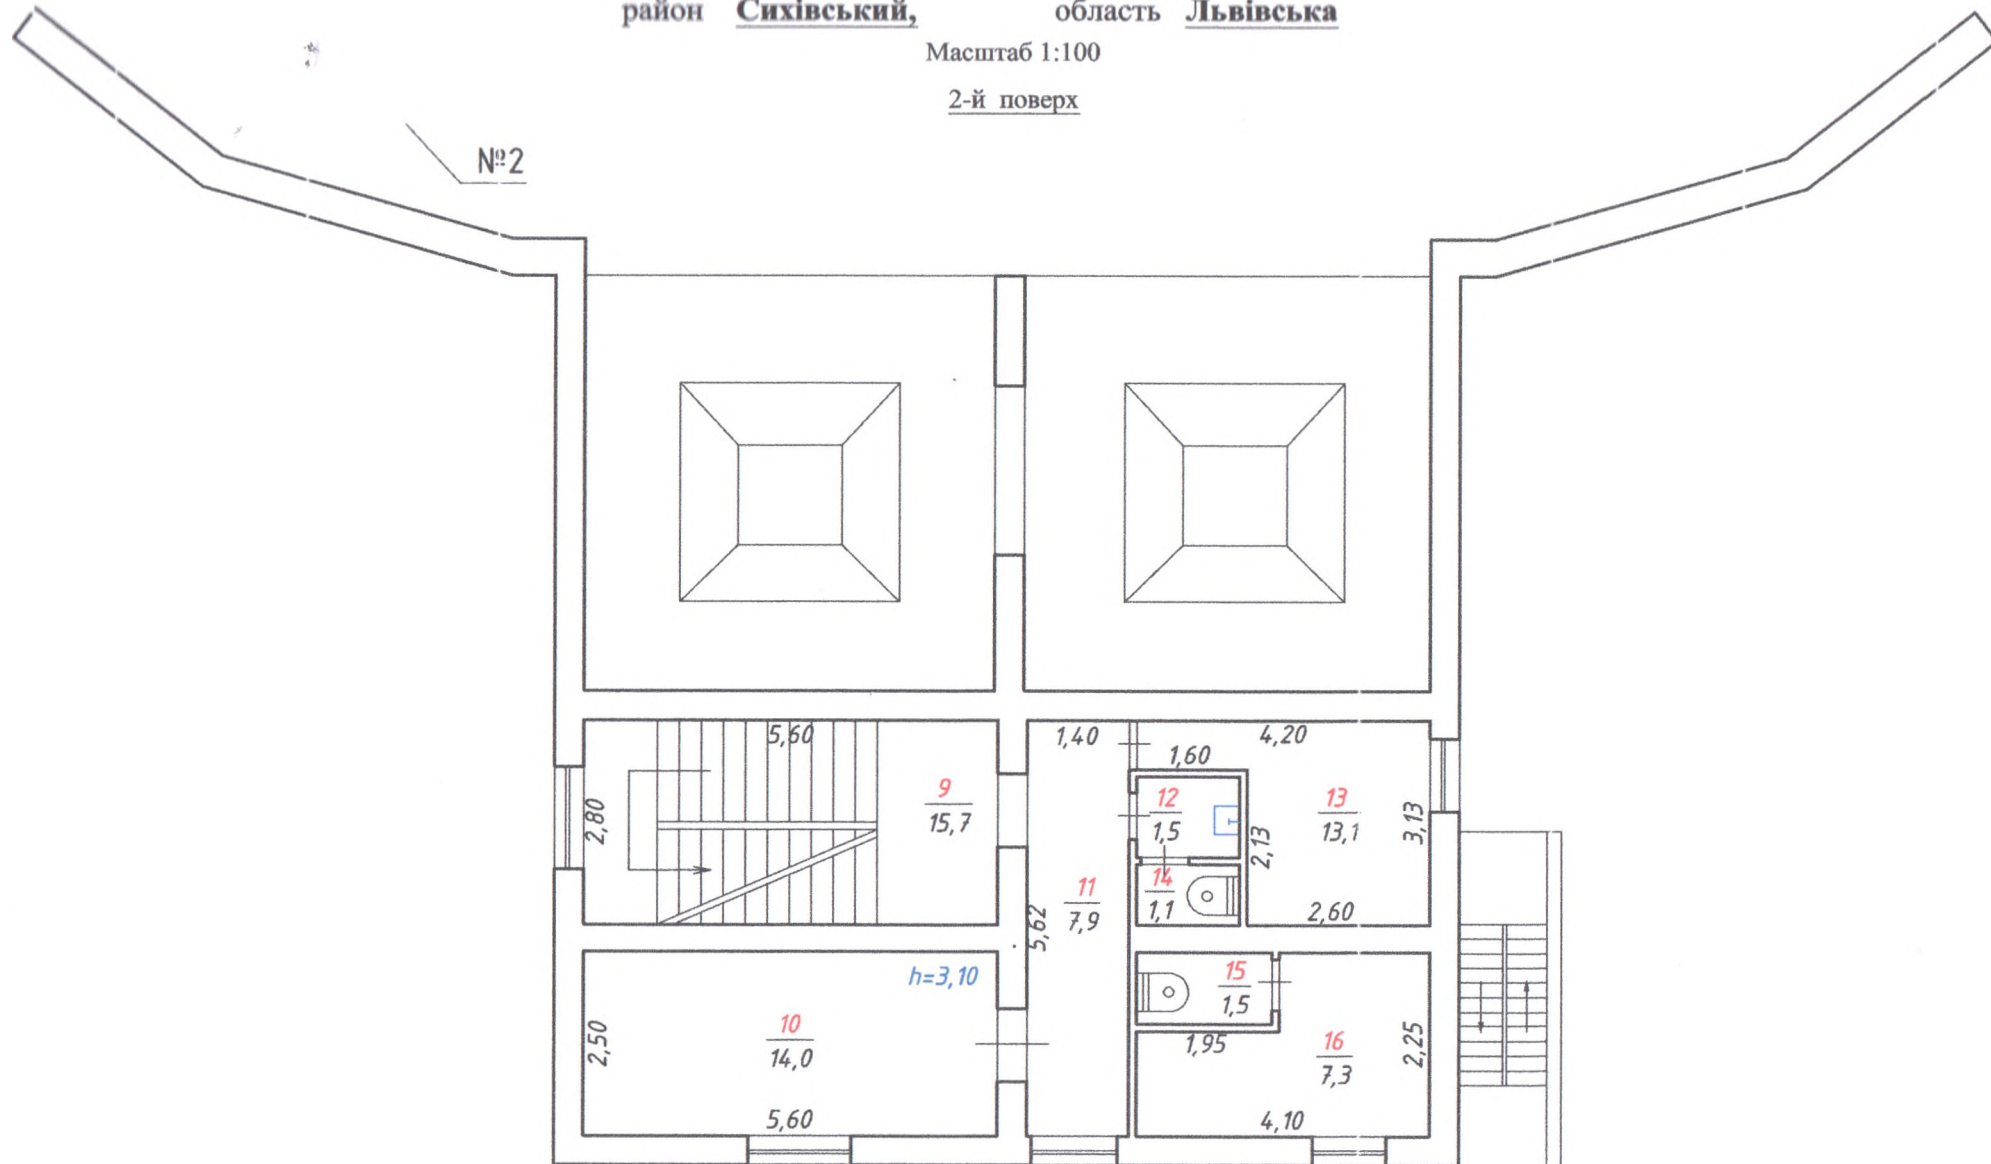

Будівля
(призначення)

літера "А-1"


Вулиця (провулок, площі) Антонича Б.І. №9,

місто (селище, село) м. Львів

район Сихівський, область Львівська

Масштаб 1:100

3-й поверх

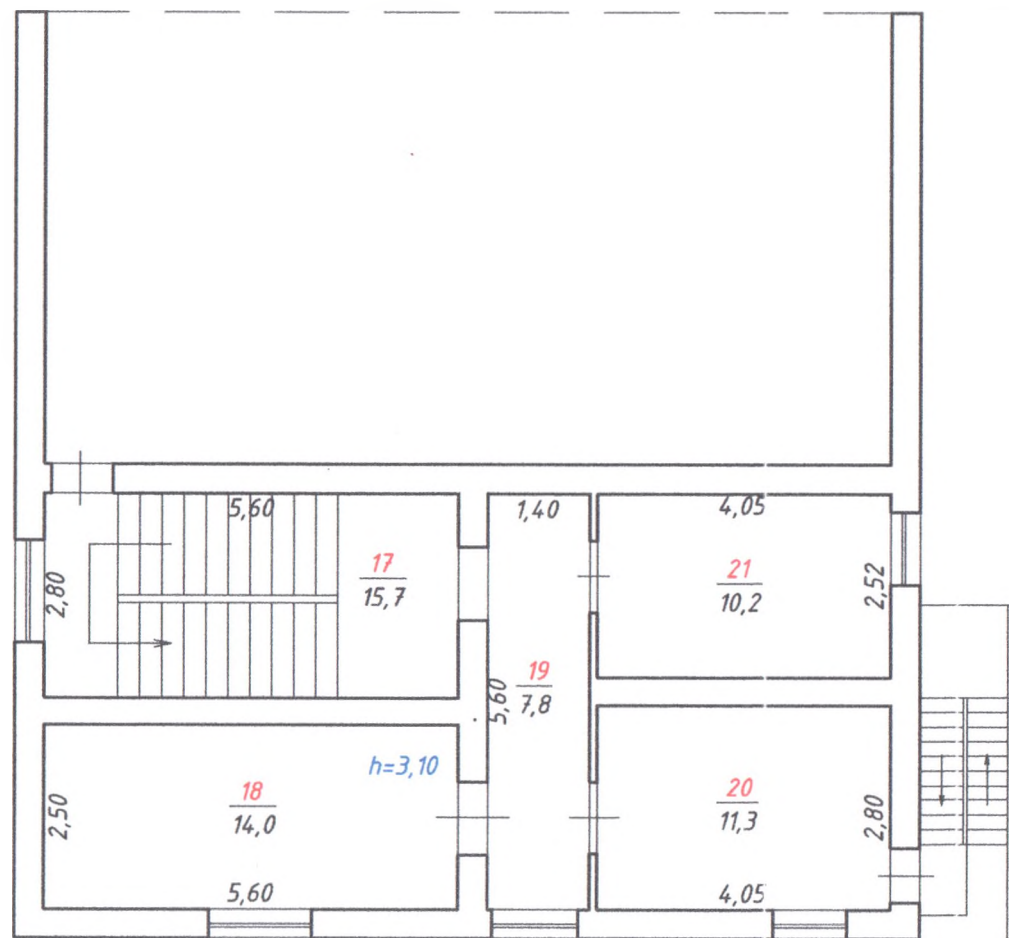

приміщень виробничого будинку
Будівля літера «А-3»

Вулиця (проставок, площа) Антонича Б.І., № 9 місто (область, село) Львів,
район Сихівський, область Львівська

Літера	Поверх	Номери відокремлених груп приміщень	Номери приміщень	Призначення приміщень	Загальна площа приміщень, підрахована за формулами розрахунку площ (кв. м)	Площа (кв. м)				Примітки
						основна	допоміжна (підсбна)	літніх, неопалюваних приміщень	площа приміщень загального користування	
1	2	3	4	5	6	7	8	9	10	11
А-3	1		1	коридор	9,0		9,0			
			2	умивальник	1,5		1,5			
			3	вбиральня	1,1		1,1			
			4	службове	6,4	6,4				
			5	службове	11,9	11,9				
			6	службове	10,1	10,1				
			7	коридор сх. клітка	15,7		15,7			
			8	коридор	4,3		4,3			
		Всього площа приміщень першого поверху			60,0	28,4	31,6			
	2		9	коридор сх. клітка	15,7		15,7			
			10	службове	14,0		14,0			
			11	коридор	7,9		7,9			
			12	умивальник	1,5		1,5			
			13	службове	13,1	13,1				
			14	вбиральня	1,1		1,1			
			15	вбиральня	1,5		1,5			
			16	службове	7,3	7,3				
		Всього площа приміщень другого поверху			62,1	20,4	41,7			
	3		17	коридор сх. клітка	15,7		15,7			
			18	службове	14,0	14,0				
			19	коридор	7,8		7,8			
			20	службове	11,3	11,3				
			21	службове	10,2	10,2				
		Всього площа третього поверху			59,0	35,5	23,5			
				Усього:	181,1	84,3	96,8			

"20" липня 2020 року

ХАРАКТЕРИСТИКА
пиробничого будинку з господарськими (допоміжними) будівлями та спорудами

Літера	Назва будівель та споруд	Рік спорудження/реконструкції	Опис основних конструктивних елементів						Інженерне обладнання							Висота (м)	Площа основи (забудови) (кв. м)	Об'єм (куб. м)
			фундамент	стіни	покрівля	перекриття	підлога	сходи	електрика	водопровід	каналізація	газопровід	ліфт	сміттєпровід	вид опалення			
1	2	3	4	5	6	7	8	9	10	11	12	13	14	15	16	17	18	19
A-3	Будівля	1991	бетон	цегляні	рулонна	з/бетон	бетон	металеві	так							9,87	151,28	493
№1	Під'їзна дорога	асфальтобетонна по щебеневі основі															213,3	
№2	Під'їзний міст	залізобетонний															136,9	

"20" липня 2020 року

Пронумеровано та
прошнуровано

816144 аркушів
Директор ЛКП «Агенція ресурсів
Львівської міської ради»
Ю.Теліпський



