Код перевірки на bti.com.ua
2 021011 124750

КОМУНАЛЬНЕ ПІДПРИЄМСТВО КИЇВСЬКОЇ МІСЬКОЇ РАДИ
"КИЇВСЬКЕ МІСЬКЕ БЮРО ТЕХНІЧНОЇ ІНВЕНТАРИЗАЦІЇ"

01001, м. Київ, вул. Трьохсвятительська, 4-В, тел. 279-81-17, приймальня
код ЄДРПОУ 03359836

Інвентаризаційна справа № б/н*

# ТЕХНІЧНИЙ ПАСПОРТ

## на групу нежитлових приміщень № 14

Вулиця (провулок, площа) Вишгородська, № 28/1
місто (селище, село) Київ, район в місті Оболонський
район -,
область -

| Замовник технічної інвентаризації або уповноважена ним особа ( прізвище, ім'я, по батькові фізичної особи або найменування юридичної особи) |
|---|
| КП "Фармація" |

Паспорт виготовлено станом на
" 19 " Січня 2021 р.

Керівник _____ В.О. НАЧАЛЬНИКА НАДІЯ ЯЩЕНКО
(підпис) (П.І.Б.)

Виконав _____ Шумар С.А., -
(підпис) (П.І.Б., серія, номер кваліфікаційного сертифіката )

Перевірив _____ Мойсеєва Л.М. АЕ №001499
(підпис) (П.І.Б., серія, номер кваліфікаційного сертифіката )

# ПЛАН

## групи нежитлових приміщень №14

вулиця (провулок, площа) Вишгородська , № 28/1


місто ( селище, село ) Київ ,

район - ,

область - ,

Масштаб 1 : 200

Поверх-I літер " А "

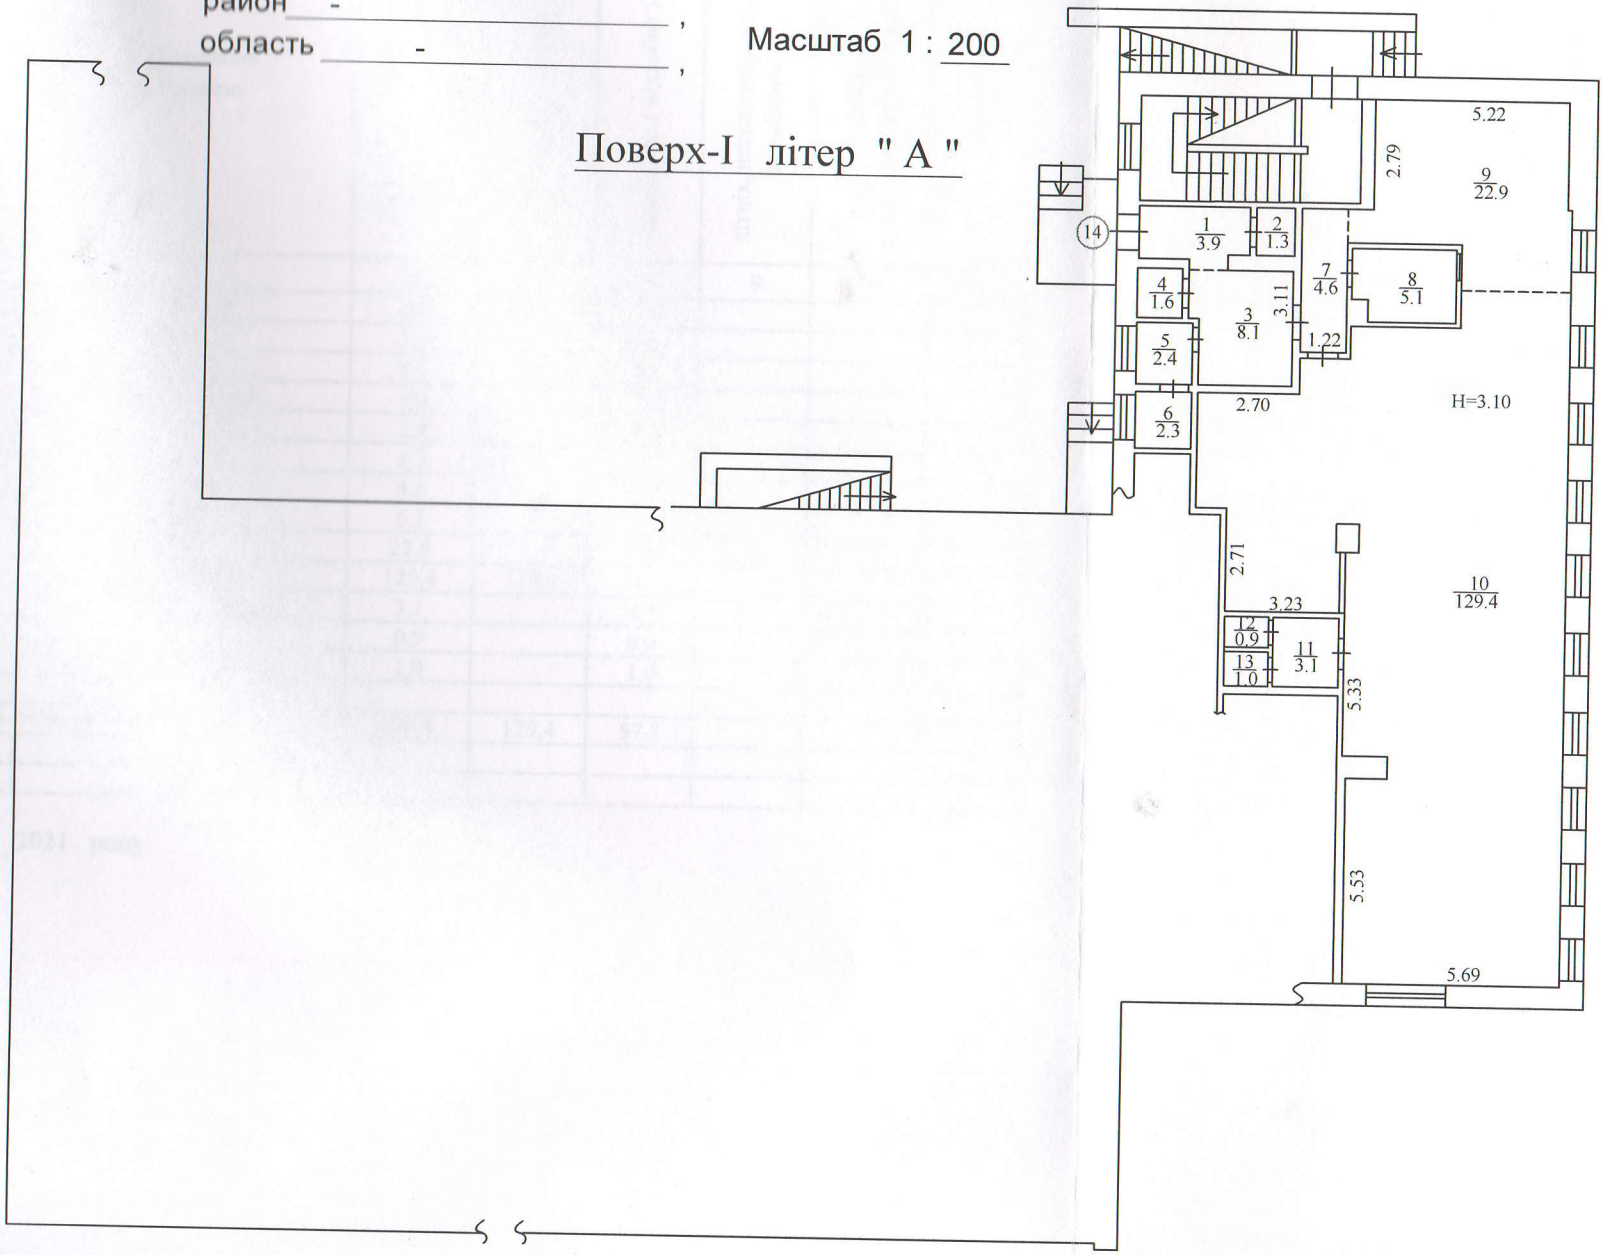

# ЕКСПЛІКАЦІЯ

## групи нежитлових приміщень №14

Вулиця ( провулок, площа ) Вишгородська , № 28/1 ,
місто ( селище, село ) Київ ,
район - ,
область -

| Літера | Поверх | Номери відокремлених груп приміщень | Номери приміщень | Призначення приміщень | Загальна площа приміщень, підрахована за формулами розрахунку площ (кв.м) | Площа (кв.м) | | | | Примітки |
|---|---|---|---|---|---|---|---|---|---|---|
| | | | | | | житлова ( основна ) | допоміжна ( підсобна ) | літніх, неопалювальних приміщень | площа приміщень загального користування | |
| 1 | 2 | 3 | 4 | 5 | 6 | 7 | 8 | 9 | 10 | 11 |
| **А** | **1** | **14** | 1 | коридор | 3,9 | | 3,9 | | | |
| | | | 2 | санвузол | 1,3 | | 1,3 | | | |
| | | | 3 | склад | 8,1 | | 8,1 | | | |
| | | | 4 | електрощитова | 1,6 | | 1,6 | | | |
| | | | 5 | касирська | 2,4 | | 2,4 | | | |
| | | | 6 | склад | 2,3 | | 2,3 | | | |
| | | | 7 | коридор | 4,6 | | 4,6 | | | |
| | | | 8 | мийка | 5,1 | | 5,1 | | | |
| | | | 9 | кухня | 22,9 | | 22,9 | | | |
| | | | 10 | приміщення | 129,4 | 129,4 | | | | |
| | | | 11 | вмивальня | 3,1 | | 3,1 | | | |
| | | | 12 | вбиральня | 0,9 | | 0,9 | | | |
| | | | 13 | вбиральня | 1,0 | | 1,0 | | | |
| | | | | | | | | | | |
| | | Усього по гр. прим. №14: | | | 186,6 | 129,4 | 57,2 | | | |
| | | | | | | | | | | |
| | | | | | | | | | | |

**"19" 01 2021 року**

# ХАРАКТЕРИСТИКА
## групи нежитлових приміщень

| Літера | Назва будівель та споруд | Рік спорудження / реконструкції | Опис основних конструктивних елементів | | | | | | Інженерне обладнання | | | | | | | Висота (м) | Площа основи ( забудови ) (кв.м.) | Об'єм (куб.м.) |
|---|---|---|---|---|---|---|---|---|---|---|---|---|---|---|---|---|---|---|
| | | | фундамент | стіни | покрівля | перекриття | підлога | сходи | електрика | водопровід | каналізація | газопровід | ліфт | сміттепровід | вид опалення | | | |
| 1 | 2 | 3 | 4 | 5 | 6 | 7 | 8 | 9 | 10 | 11 | 12 | 13 | 14 | 15 | 16 | 17 | 18 | 19 |
| А | нежитлове приміщення №14 | 1979 | бетон | цегла | рулон | з/б плити | плитка | | так | так | так | - | - | - | водяне | 3,10 | 186,6 | 578 |
| | ганок | 1979 | бетонний набивний | | | | | | | - | - | - | - | - | - | | 2,4 | |

"19" 01 2021 року

Прошито, пронумеровано
та скріплено печаткою
4 (чотири) аркушів

Інженер з якості

Мойсеєва Л.М.