



ТОВ Науково – дослідне консалтингове підприємство  
**"Пектораль"**

Україна, 25009  
м. Кіровоград, вул. Глінки, 16  
тел.: (0522) 33-21-03; факс: 33-00-54  
095 840 77 03; 050 852 34 42  
http: [www.landmarket.com.ua](http://www.landmarket.com.ua)  
e-mail: [pektoral@landmarket.com.ua](mailto:pektoral@landmarket.com.ua)

|         |                 |                            |     |
|---------|-----------------|----------------------------|-----|
| Область | Кіровоградська  | № інвентаризаційної справи | 171 |
| Район   | Новоукраїнський |                            |     |
| Місто   | Новоукраїнка    | № реєстровий               | -   |

## Технічний паспорт на нежитлову будівлю

|   |                                                                            |
|---|----------------------------------------------------------------------------|
| Населений пункт   | м. Новоукраїнка, Новоукраїнський р-н, Кіровоградська обл.                  |
| Вулиця   | Комарова                                                                   |
| №   | буд. № 54                                                                  |
| Замовник техпаспорта<br>(технічної інвентаризації)                                                                  | Сільськогосподарський виробничий кооператив «Росія»                        |
| Місце проживання<br>(реєстрації) замовника                                                                          | Кіровоградська область, м. Новоукраїнка, вул. 40 років України,<br>буд. 1. |
| Паспортні дані (серія і<br>Номер паспорта фізичної особи або<br>місцезнаходження, код за<br>ЄДРПОУ юридичної особи) | ЄДРПОУ 03756856                                                            |

Паспорт виготовлено за станом на:  
**11.11.2016р.**

Суб'єкт підприємницької діяльності:  
ТОВ НДКП «Пектораль»

Виконавець:

Павленко Л. О.

Директор:

Поляновський О. О.

Інженер з технічної інвентаризації об'єктів нерухомого майна:

№, серія, дата видачі сертифіката

Павленко Л. О.

Кваліфікаційний сертифікат серія  
АЕ №003315 від 24.04.2014р.




МП

# СХЕМАТИЧНИЙ ПЛАН ЗЕМЕЛЬНОЇ ДІЛЯНКИ

вулиця Комарова  
місто Новоукраїнка

буд. № 54

1:1000

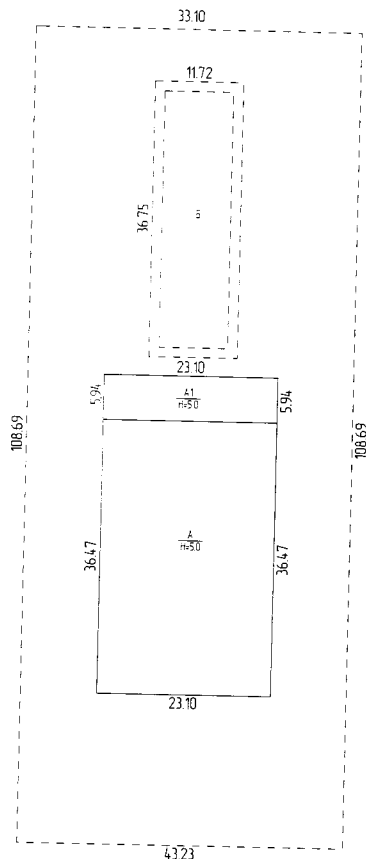

| Експлікація     |                          |                                 |                            |               |                |                          |            |           |       |
|-----------------|--------------------------|---------------------------------|----------------------------|---------------|----------------|--------------------------|------------|-----------|-------|
| Літер за планом | Назва будівель та споруд | Площа земельної ділянки, у т.ч. |                            |               |                |                          |            | Примітка  |       |
|                 |                          | Загальна площа                  | Під будівлями та спорудами |               |                | під доріжками та віздами | під двором | норма     | лишки |
|                 |                          |                                 | Усього                     | під основними | під підсобними |                          |            |           |       |
| 1               | 2                        | 3                               | 4                          | 5             | 6              |                          |            | 12        | 13    |
| АА1             | Комора АВМ               | 4698,660                        | 1410,36                    | 1410,36       | -              |                          | 3288,30    | Не встан. |       |
| Б               | Фундамент                |                                 |                            |               |                |                          |            |           |       |
|                 |                          |                                 |                            |               |                |                          |            |           |       |
|                 |                          |                                 |                            |               |                |                          |            |           |       |

вулиця **Комарова**


# ПЛАН БУДІВЛІ

№ 54

місто **Новоукраїнка**

Масштаб 1:200

Літ. АА1

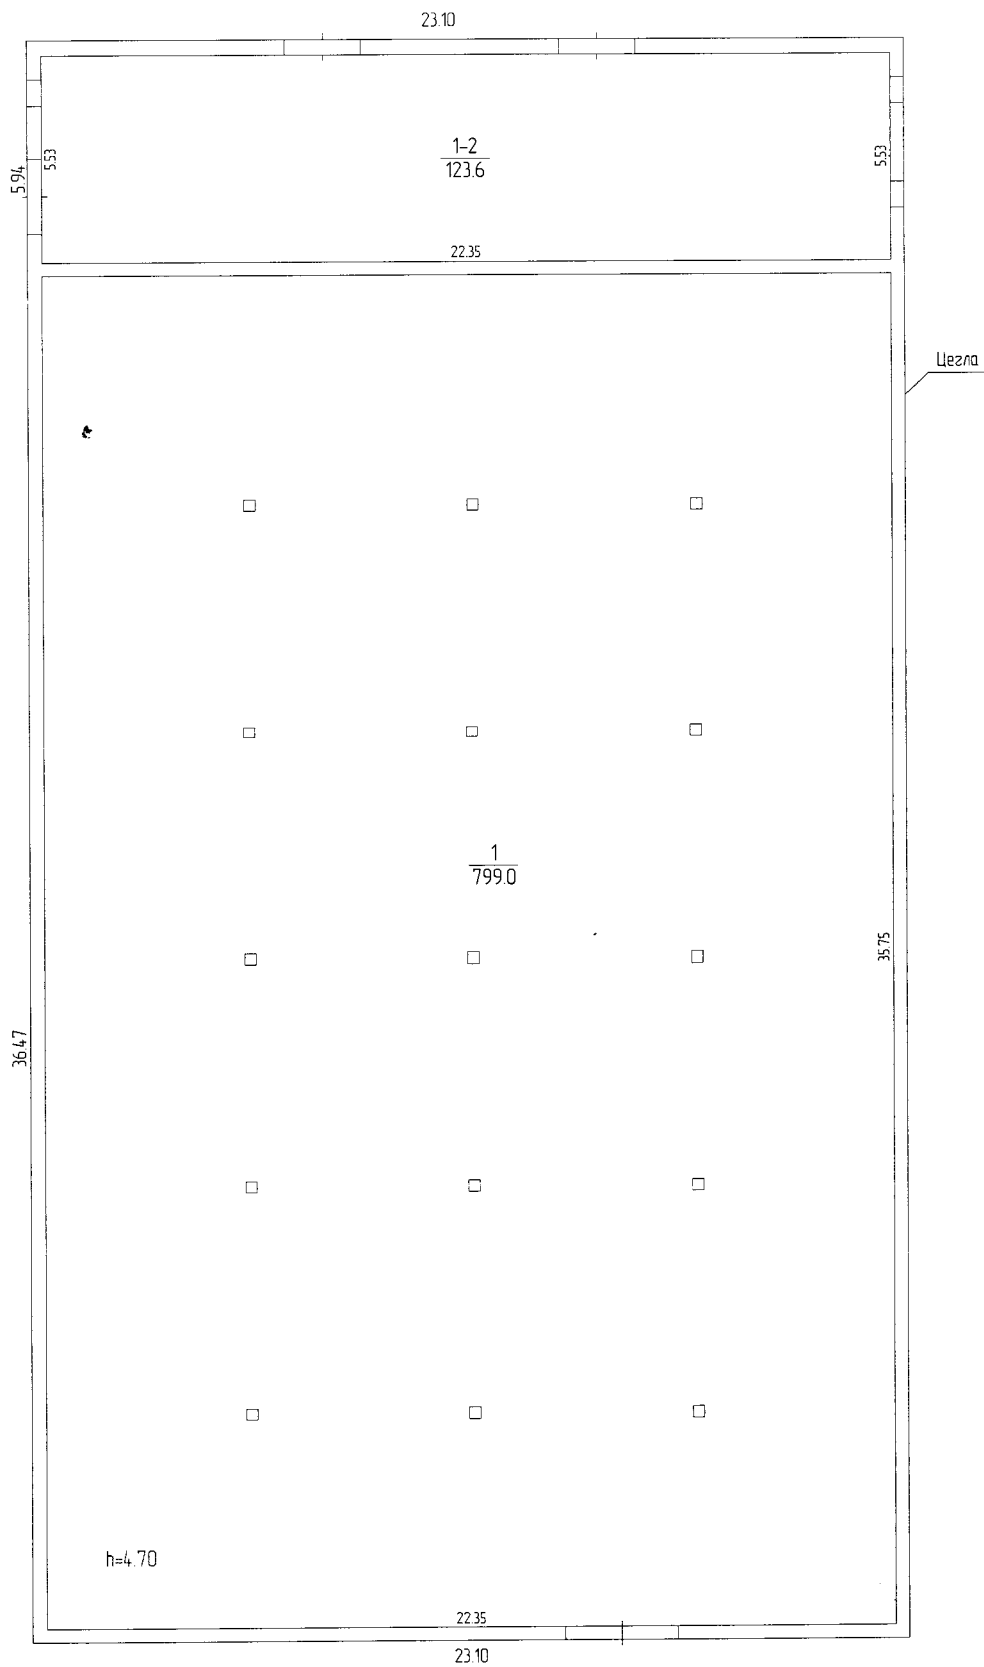


приміщень до плану комори АВМ

\_вулиця

Комарова

[illegible]



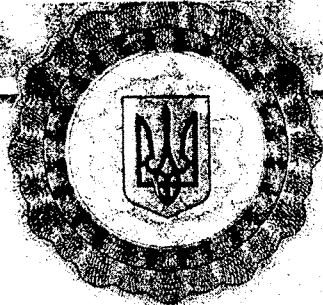

МІНІСТЕРСТВО РЕГІОНАЛЬНОГО РОЗВИТКУ, БУДІВНИЦТВА  
ТА ЖИТЛОВО-КОМУНАЛЬНОГО ГОСПОДАРСТВА УКРАЇНИ  
АТЕСТАЦІЙНА АРХІТЕКТУРНО-БУДІВЕЛЬНА КОМІСІЯ

Серія АЕ

№ 003315

**КВАЛІФІКАЦІЙНИЙ СЕРТИФІКАТ**  
**відповідального виконання окремих видів робіт (послуг),**  
**пов'язаних із створенням об'єкта архітектури**

Експерт

(підписується професією)

Висновки про те, що Павленко Лідія Олександрівна

(прізвище, ім'я, по батькові)

здобула за професійну атестацію, що підтверджує його (її) відповідність кваліфікаційним  
вимогам у сфері діяльності, пов'язаної із створенням об'єктів архітектури, професійну  
спеціалізацію, необхідний рівень кваліфікації і знань.

Категорія Технік з інвентаризації нерухомого майна

Кваліфікаційний сертифікат видано згідно з рішенням Атестаційної архітектурно-будівельної  
комісії (далі - Комісія) від \_\_\_\_\_ № \_\_\_\_\_

(рішенням \_\_\_\_\_ відповідної \_\_\_\_\_ секції Комісії

від 24.04.2014 № 44, затвердженням президією

Комісії 24.04.2014 № 44-Е).

Зареєстрований у реєстрі атестованих осіб 24.04 2014 року  
за № 3188.

Роботи (послуги), пов'язані із створенням об'єктів архітектури, спроможність виконання  
яких визначено кваліфікаційним сертифікатом: Технічна інвентаризація


об'єктів нерухомого майна.

Дата видачі 24.04 2014 року

Голова (підписує голову) Атестаційної  
архітектурно-будівельної комісії

Барзилович Д.В.

(прізвище, ім'я, по батькові)

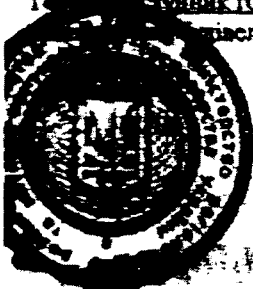

ТОВ НДКІ «Лектораль»

пронумеровано,  
проіндуковано та

серійлено

печаткою 6 аркушів

