



Затверджено наказом
Держбуду України
№ 127 від 24.05.2001 р.
із змінами та доповненнями

**Обласне комунальне підприємство
Львівської обласної ради
«Бюро технічної інвентаризації та експертної оцінки»**

Україна
Область Львівська
Район Тамашівський
Інвентаризаційна
справа №
Реєстровий №

861

Технічний паспорт

кедитові приміщення
(призначення)

вулиця (провулок, площа) Краківська № 7
місто (селище, село) Львів

Замовник технічної інвентаризації
або уповноважена ним особа
(прізвище, ім'я та по батькові фізичної особи
або найменування юридичної особи)

Місце проживання, серія і номер паспорта
фізичної особи або місцезнаходження,
код за ЄДРПОУ юридичної особи

Львівська міська рада
департамент економічного розвитку управління
комунальної власності

Паспорт виготовлено за станом на
«14» 2006 р.

Директор

Мартинишин Г.Й.

Виконав _____
(підпис, прізвище, серія та
номер кваліфікаційного сертифіката, М.П.)

М.П.


СХЕМАТИЧНИЙ ПЛАН ЗЕМЕЛЬНОЇ ДІЛЯНКИ

кехситові прилежання
(призначення)

вул. (провул., площа) Краківська № 7

місто (селище, село) Львів

Масштаб 1:500

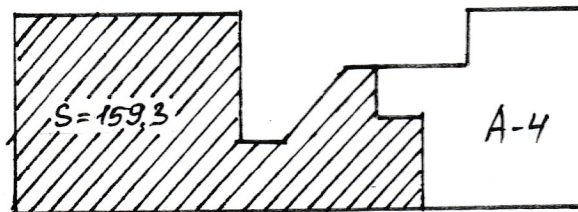

вул. Краківська

Експлікація

Літер за планом	Назва будинку, господарських будівель та споруд	Площа земельної ділянки, в т.ч.					
		загальна площа	під будинком, господарськими будівлями та спорудами			під зеленими насад- женнями	під дорожнім (твердим) покриттям
			усього	під будинком	під господ. будівлями та споруд.		
1	2	3	4	5	6	7	8
A-4	Кехситовий						
	будинок						

ПЛАН


нежитлові прим.
(призначення)

вул. (провул., площа) Краківська

місто (селище, село) Львів

Масштаб 1:2

1 поверх

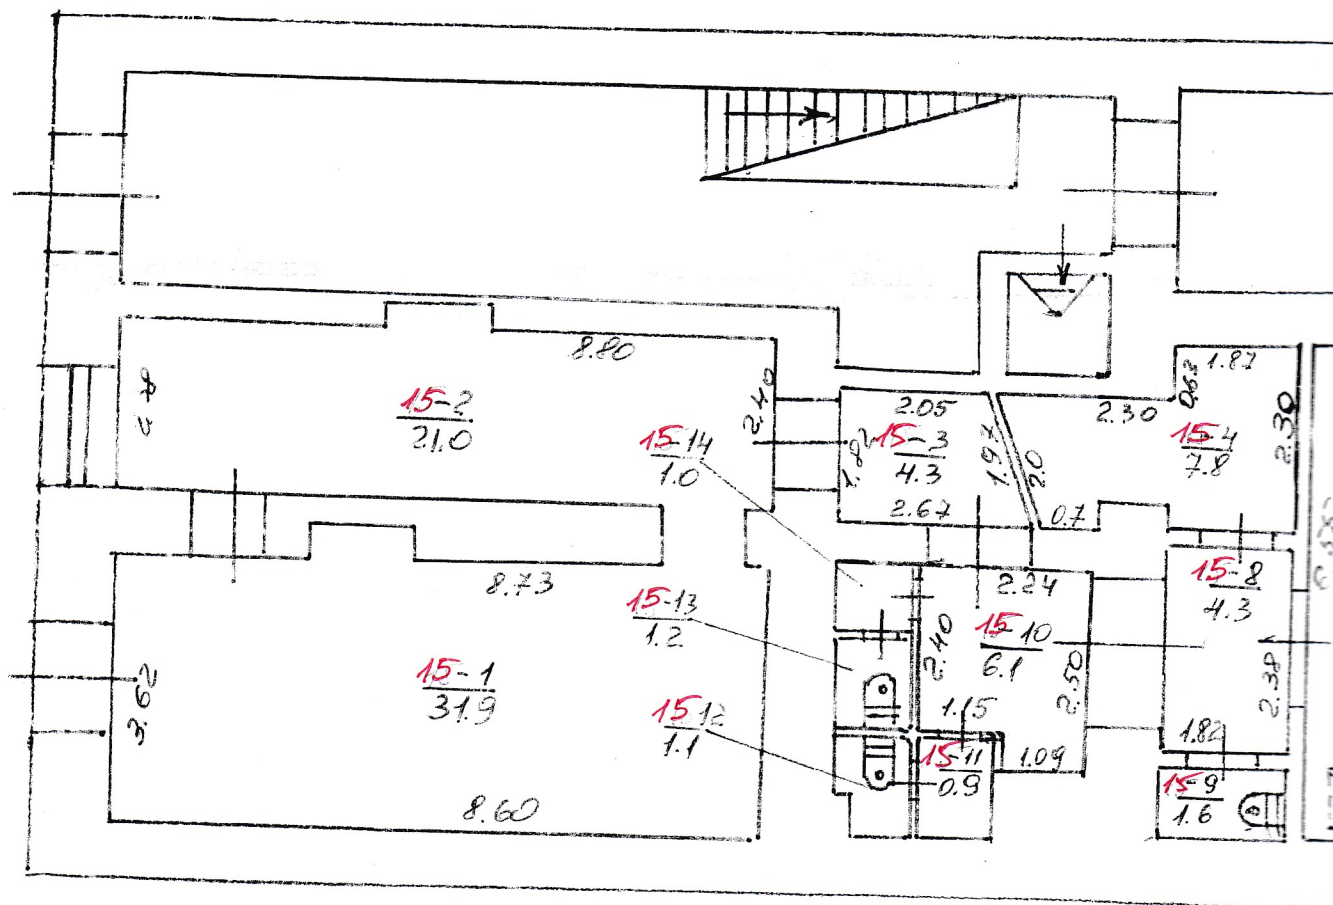

Н


исчисление

(мм)

№

№ 7

1:200

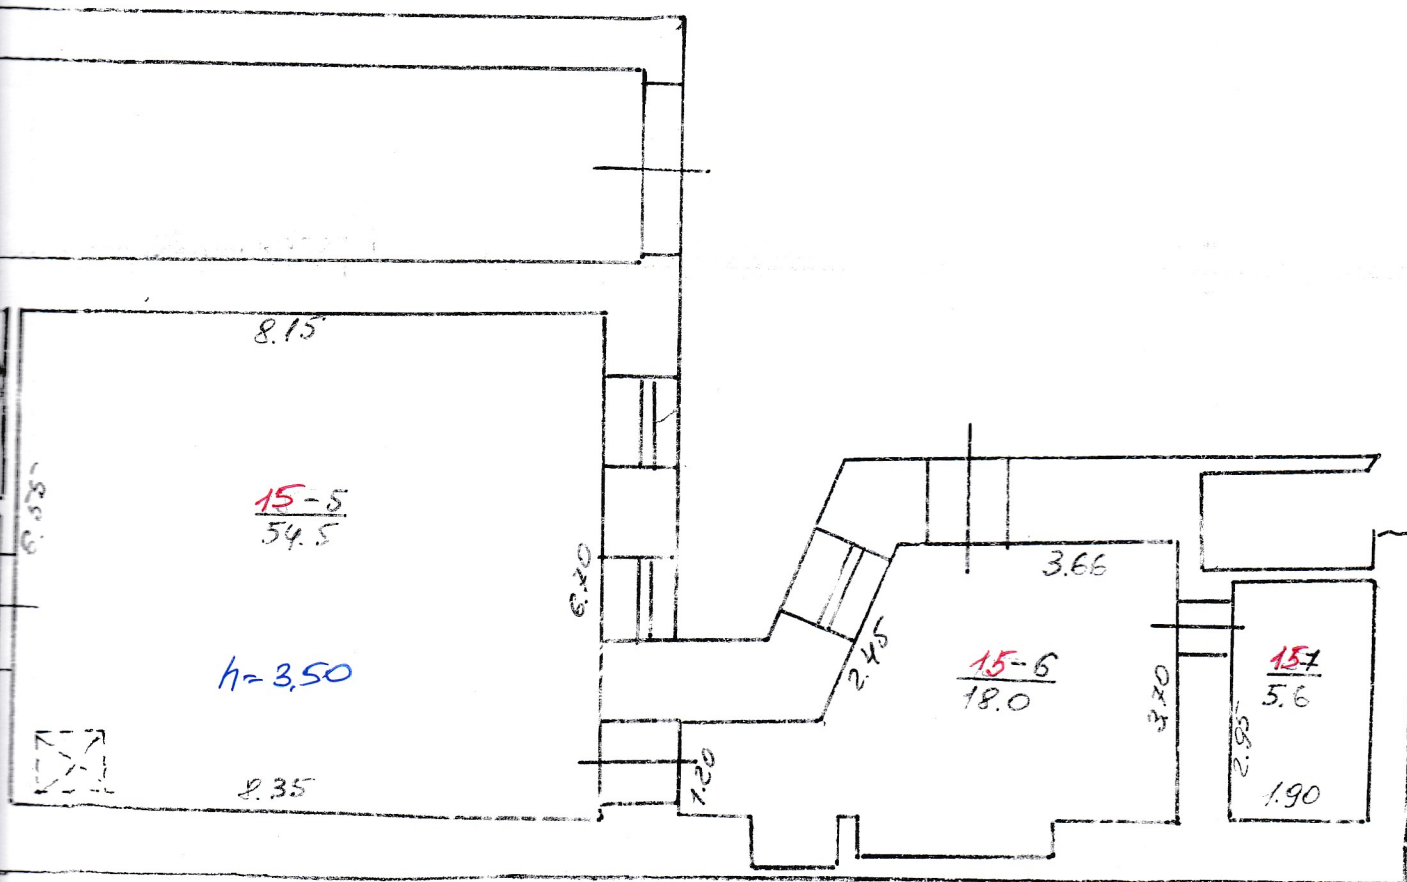

ЕКСПЛІКАЦІЯ


приміщень до плану поверхів будинку, № 7, літер « A-4 »,

вулиця (провулок, площа) Крайівська № 7

місто (селище, село) Львів

Літер за планом	Поверхи	Номери груп приміщень	Номери приміщень	Призначення приміщень	Загальна площа приміщень (підрахована за формулами розрахунку площ) (кв.м)	Площа приміщень (кв.м)			Площа літніх приміщень (кв.м)	Площа приміщень загального користування (кв.м.)	Самостійно збудована, переобладнана площа приміщень (кв.м)	Примітка
						корисна (сума гр. 8 та 9)	основна (виробнича)	допоміжна				
1	2	3	4	5	6	7	8	9	10	11	12	13
A-4	1	15	1	торг. зал	31.9		31.9					
			2	торг. зал	21.0		21.0					
			3	коридор	4.3			4.3				
			4	підсобне	7.8			7.8				
			5	торг. зал	54.5		54.5					
			6	підсобне	18.0			18.0				
			7	підсобне	5.6			5.6				
			8	коридор	4.3			4.3				
			9	вбиральня	1.6			1.6				
			10	коридор	6.1			6.1				
			11	умивальн.	0.9			0.9				
			12	вбиральня	1.1			1.1				
			13	вбиральня	1.2			1.2				
			14	умивальн.	1.0			1.0				
			Всього:		159.3		107.4	51.9				

Виконав

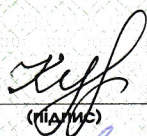
(підпис)


(прізвище, ініціали)

Перевірів


(підпис)


(прізвище, ініціали)

«16 »

06

2017 р.