


СХЕМАТИЧНИЙ ПЛАН ЗЕМЕЛЬНОЇ ДІЛЯНКИ

нежитлової будівлі – пункт штучного запліднення

вул. (провул., площа) _____ Садова буд.№ 19-Б
місто (селище, село) _____ Котелеве

Масштаб 1:500

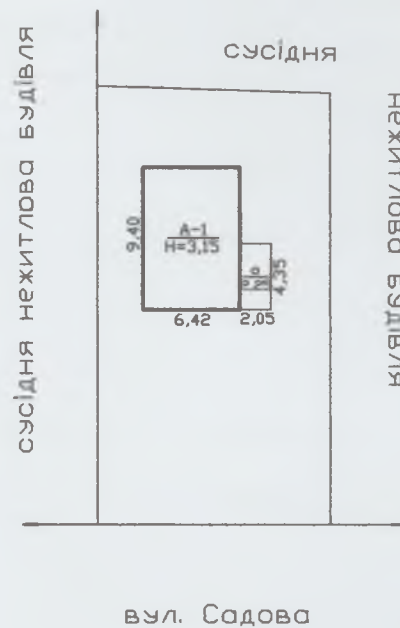

Експлікація						
Літ. за планом	Назва будинку, господарських будівель та споруд	Площа земельної ділянки, у тому числі:				
		Загальна площа	Під будинком, господарськими будівлями та спорудами			Під зеленими насадженнями
			усього	під будинком	під господарськими будівлями та спорудами	
1	2	3	4	5	6	7
А	Нежитлова будівля - пункт штучного запліднення	—	69	69	—	—