

КОМУНАЛЬНЕ ПІДПРИЄМСТВО ЛЬВІВСЬКОЇ ОБЛАСНОЇ РАДИ ДРОГОБИЦЬКЕ
МІЖМІСЬКЕ БЮРО ТЕХНІЧНОЇ ІНВЕНТАРИЗАЦІЇ ТА ЕКСПЕРТНОЇ ОЦІНКИ

м.Дрогобич, пл.Ринок, 25

Інвентаризаційна справа № 5048

ТЕХНІЧНИЙ ПАСПОРТ

на громадський будинок з господарськими
(допоміжними) будівлями та спорудами *літ. А-2*

Вулиця (провулок, площа) Промислова, № 10,
місто (селище, село) Східниця,
район Дрогобицький,
область Львівська

Замовник технічної інвентаризації або уповноважена ним особа (прізвище, ім'я,
по батькові фізичної особи або найменування юридичної особи)

ПАСПОРТ ВИГОТОВЛЕНО СТАНОМ НА

05 05 2027 року

Керівник суб'єкта господарювання

Виконав

Перевірив

(П. І. Б.)

(П. І. Б., серія, номер кваліфікаційного сертифіката)


(П. І. Б., серія, номер кваліфікаційного сертифіката)

Серія АЕ №0001210

СХЕМА РОЗТАШУВАННЯ БУДІВ

Вулиця (провулок, площа) Промислова, № 1
 місто (селище, село) Східниця,
 район Дрогобицький, область Львівська

Масштаб 1: 500

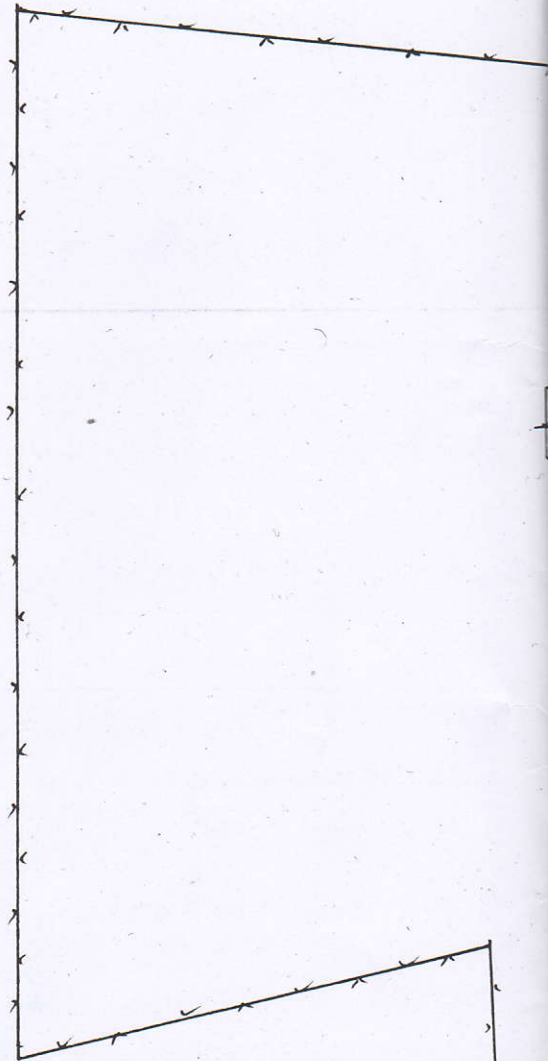


ЕКСПЛІКАЦІЯ ДО СХЕМИ РОЗТАШУВАННЯ БУДІВЕЛЬ ТА СПОРУД

Літера або номер за планом	Назва будівель та споруд	Площа території (м ²) у тому числі					Примітка
		загальна площа	усього під забудовою	під основною будівлею	під господарськими допоміжними будів- лями спорудами	під двором	
A-2	Нежитлове будівля		812	749	63		
B-1	— " —						
G-1	— " —						


ВЕЛЬ ТА СПОРУД

10

10

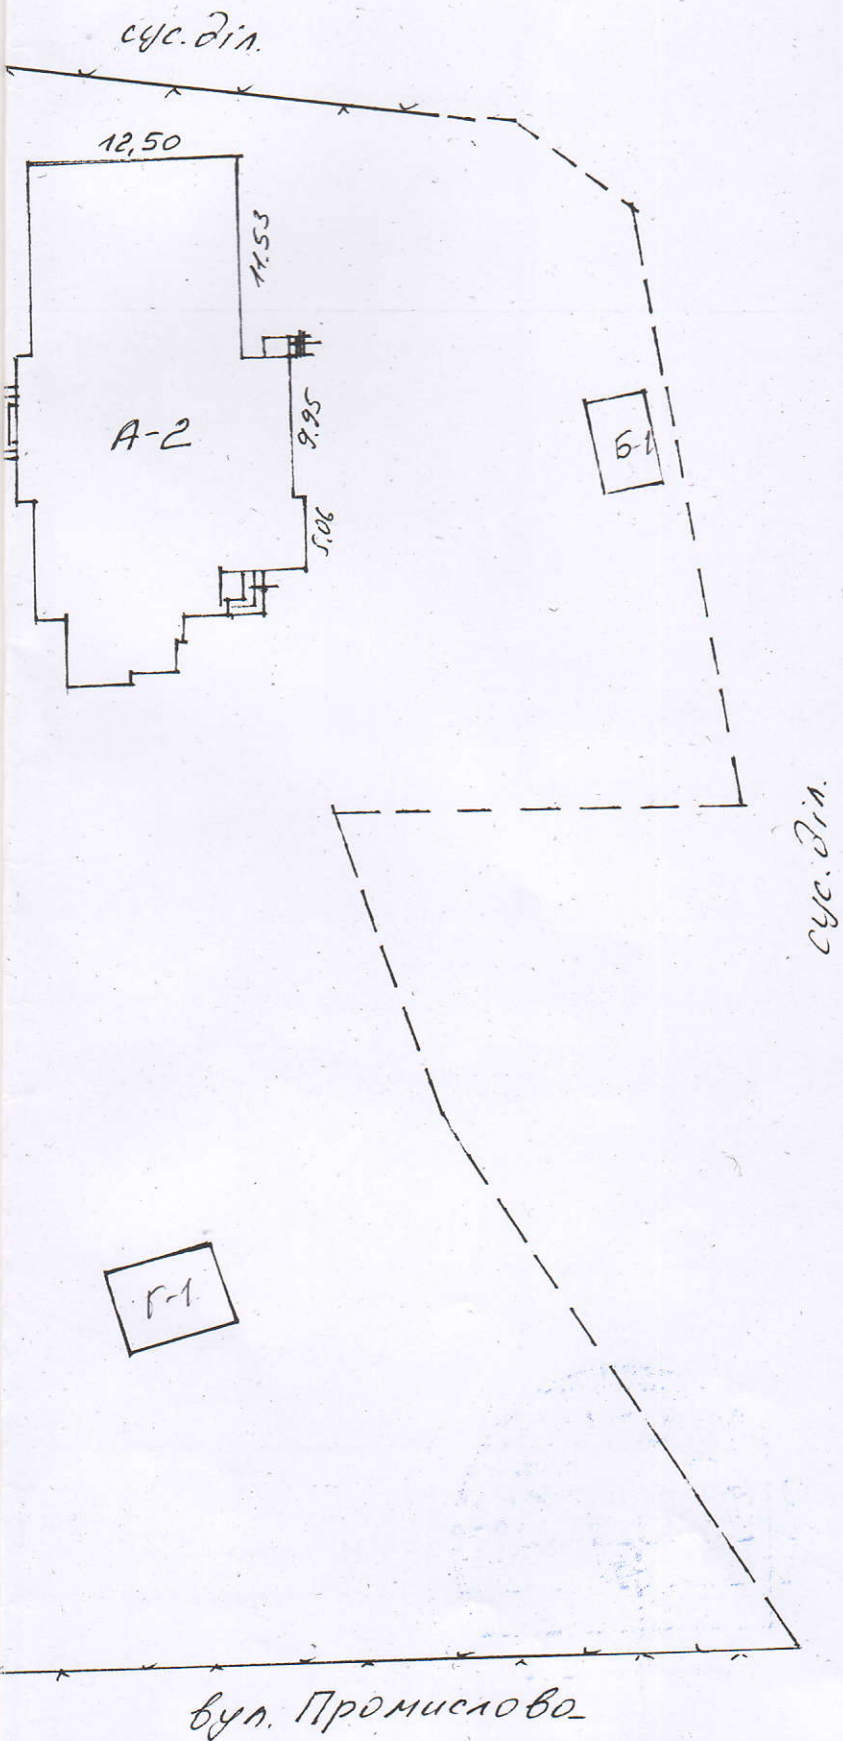

Вулиця (провулок, площа) _____
 місто (селище, село) _____
 район Дрогобицький

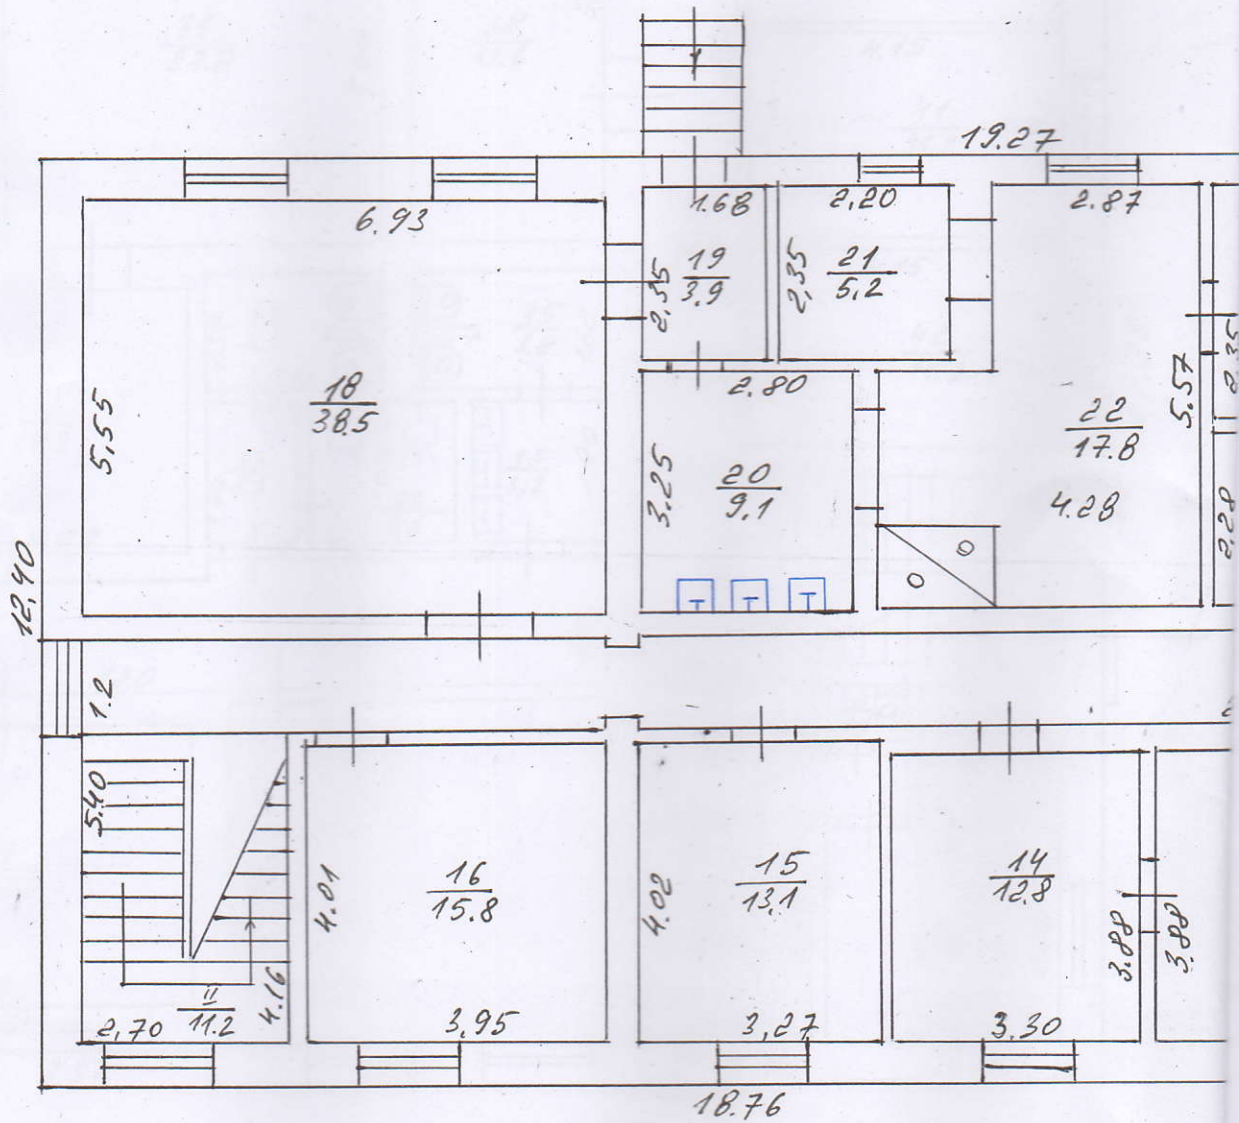



ПЛАН

Промислова, N 10
Хідницья
смі, область Львівська

Масштаб 1: 100

14 пове

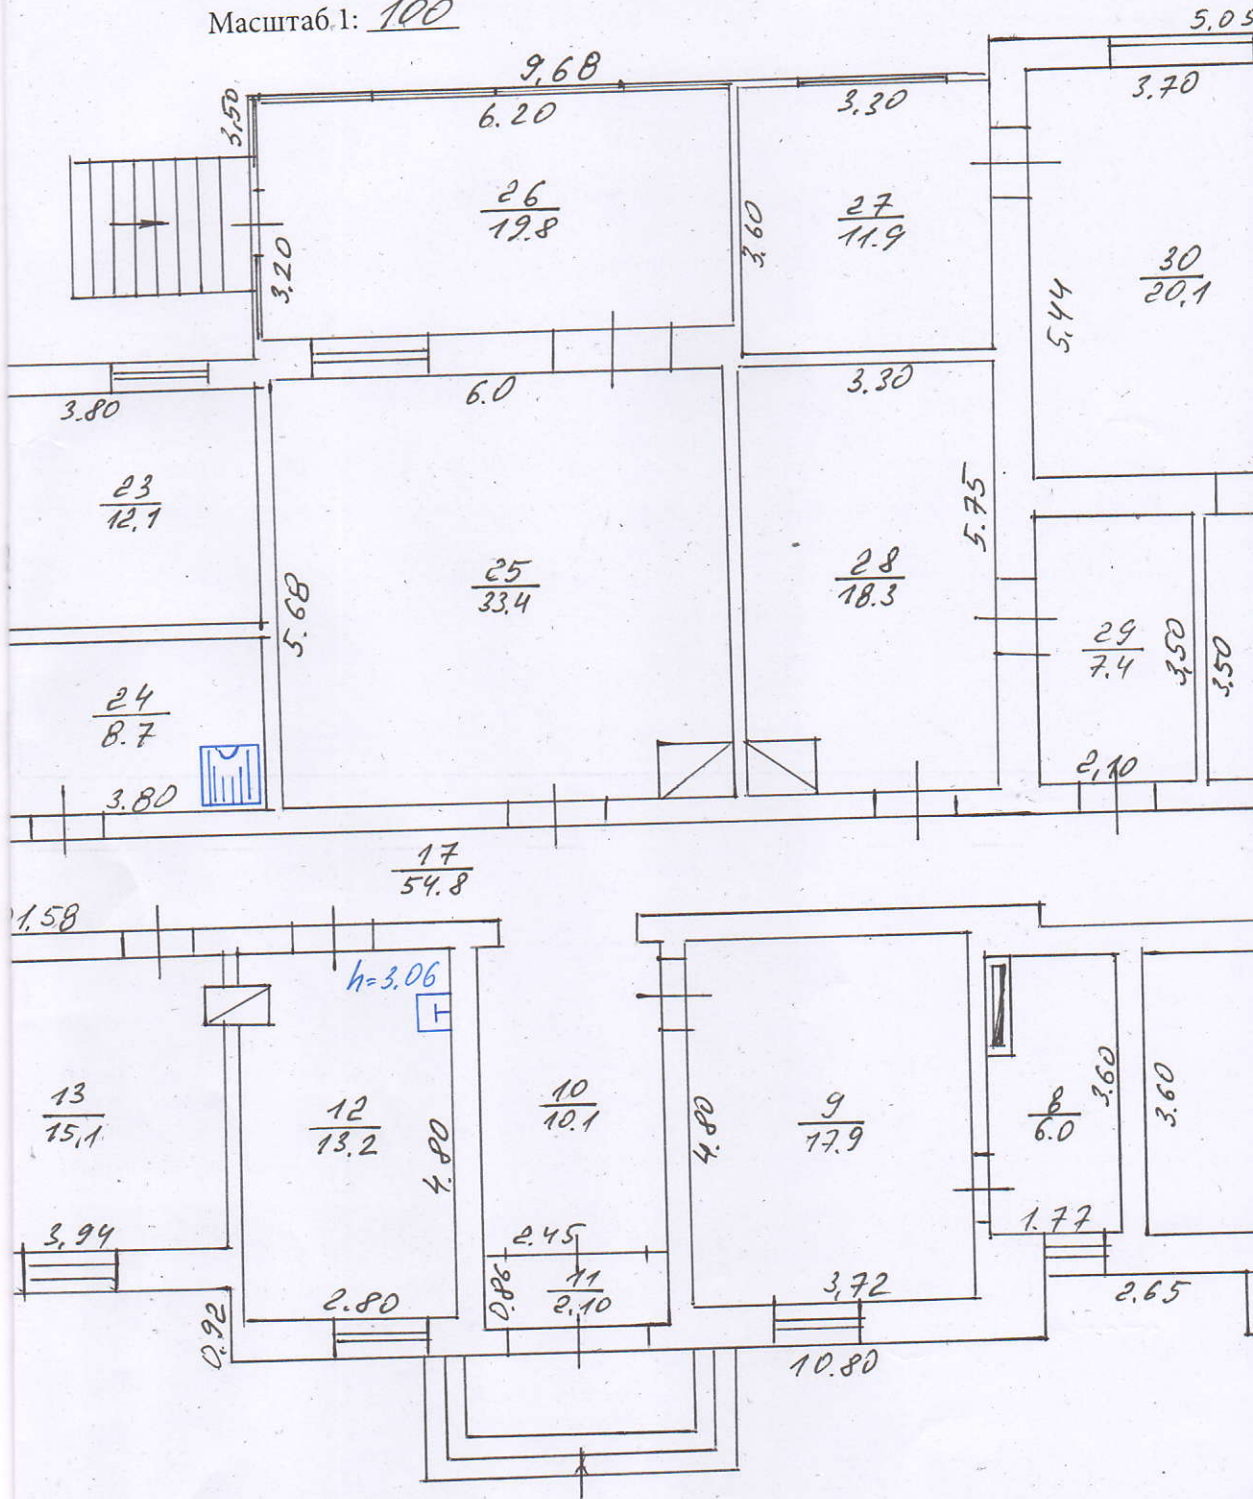


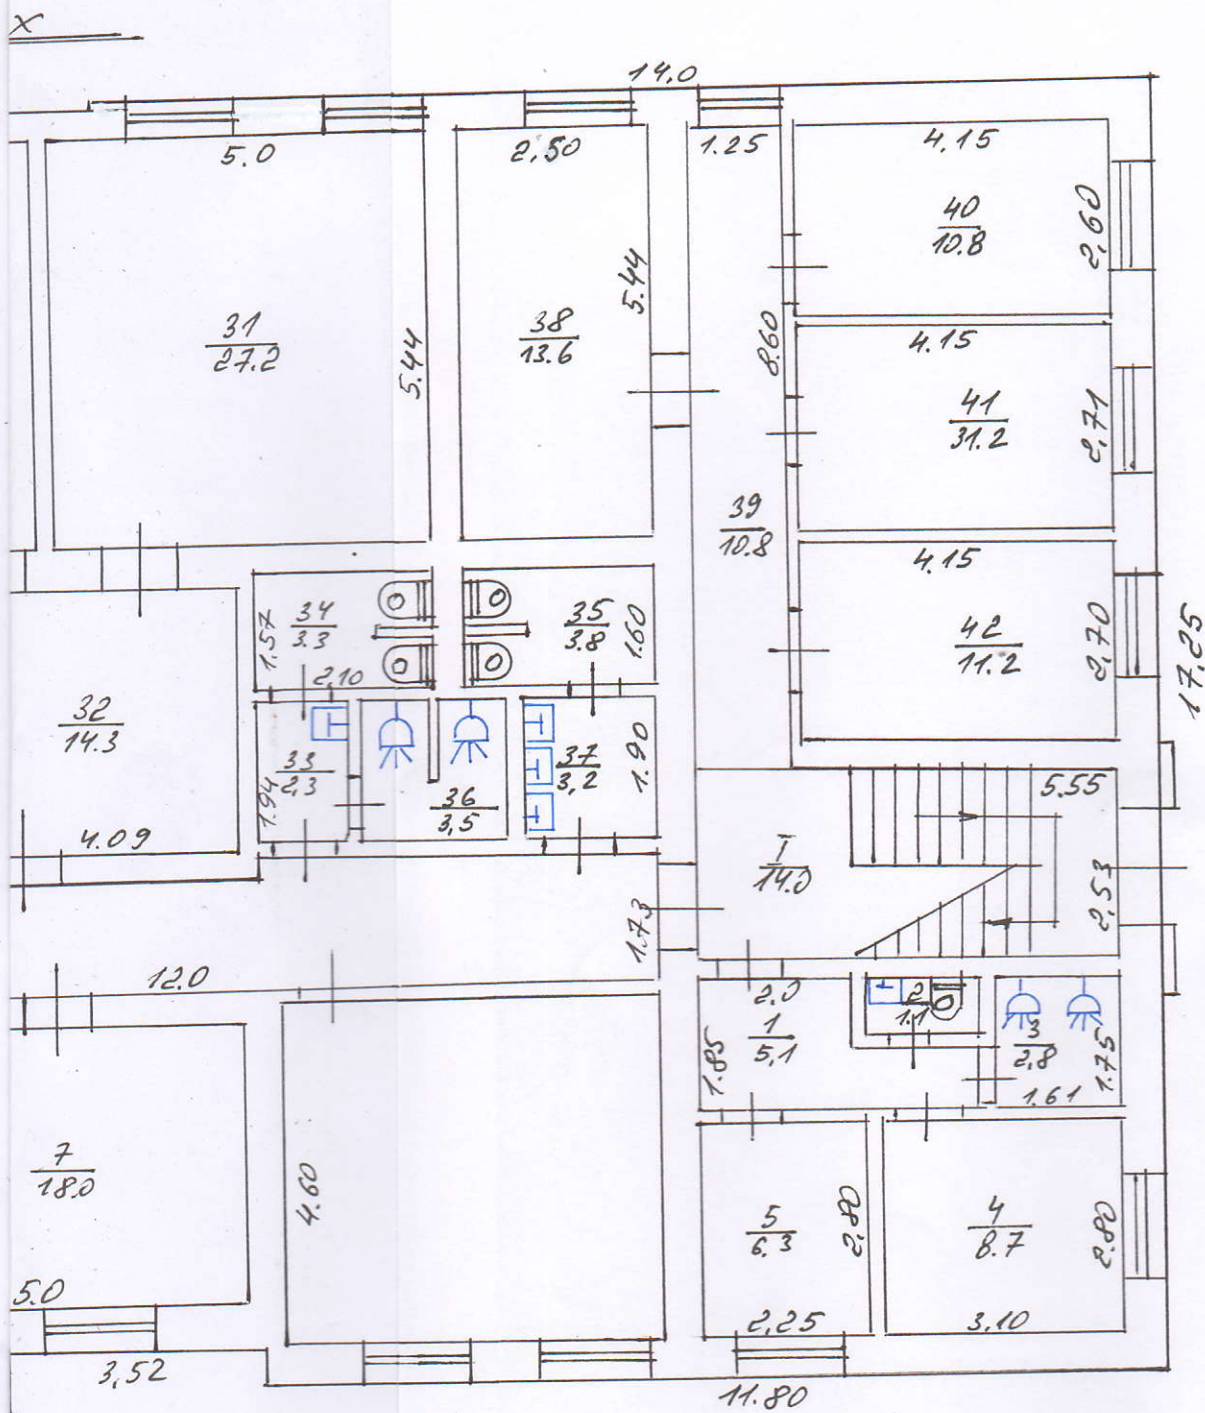

ПЛА

Вулиця (провулок, площа) Промислове
місто (селище, село) Східниця,
район Дрогобицький, область Львівська

Масштаб 1:

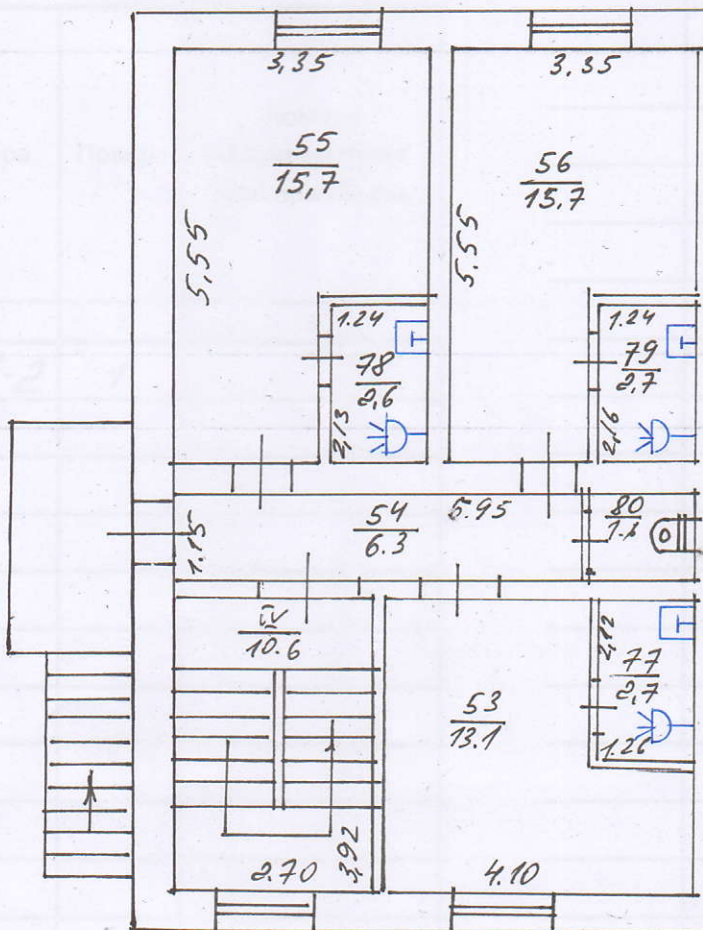



горизонт

Всѣка

00

24 поверх

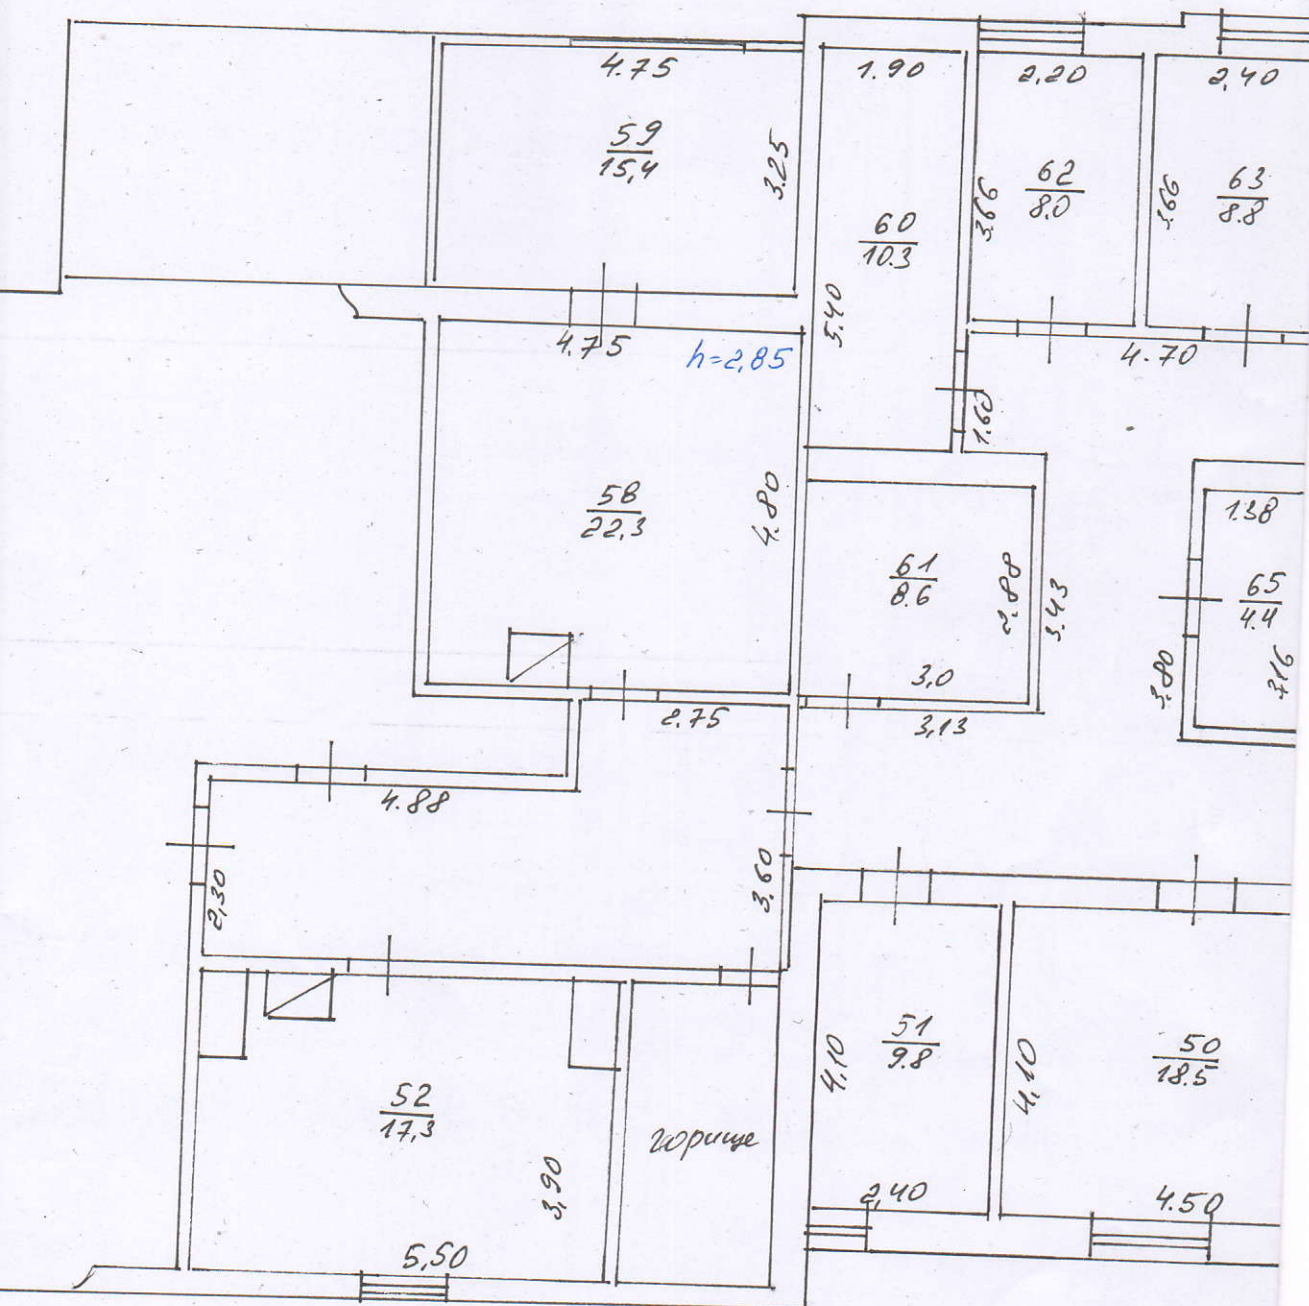

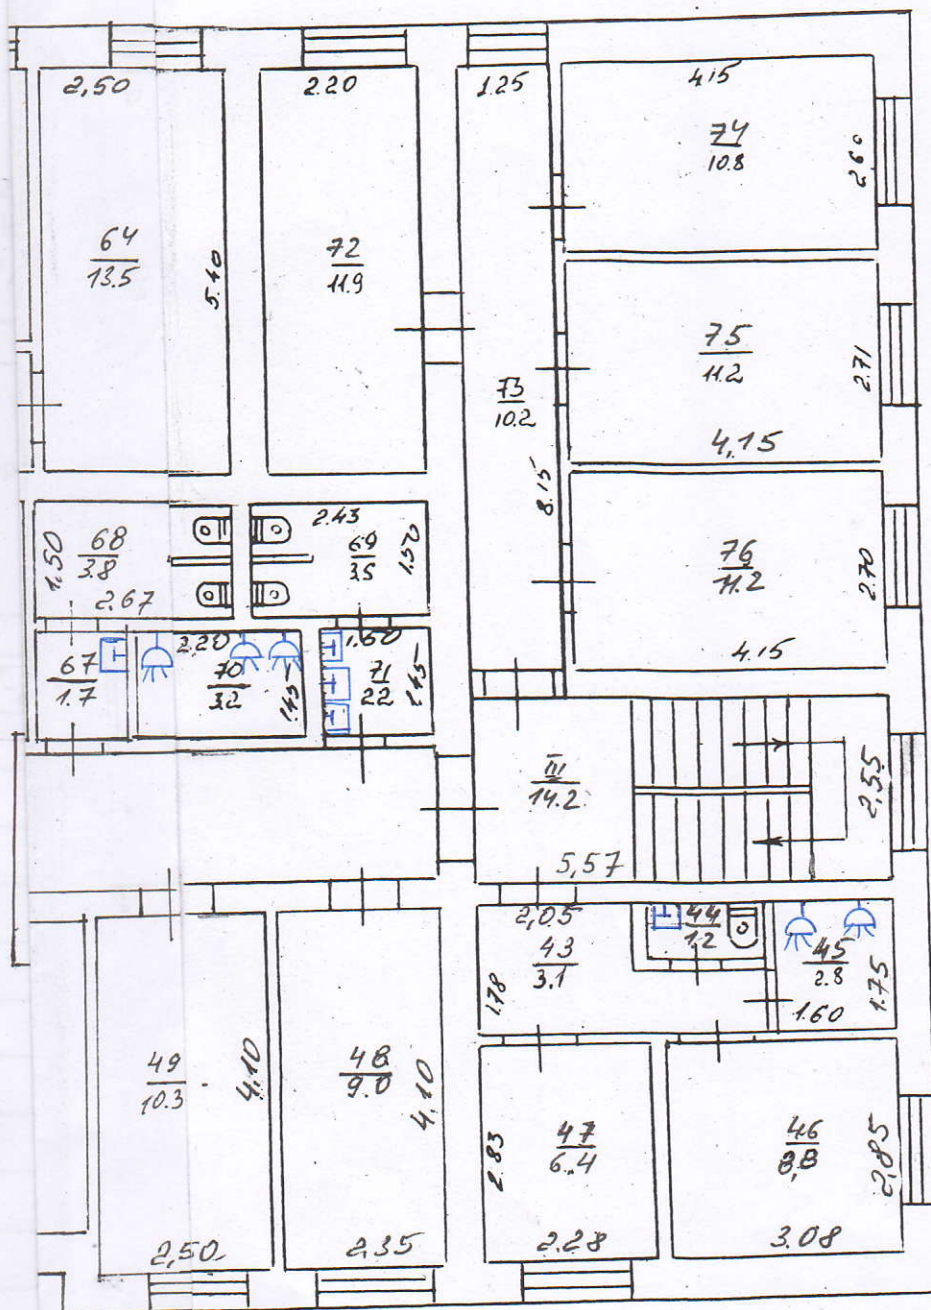

літера "А-2"

No. 10

Примітка (провулок, площа) Приміська № 1
с/с (селище, село) Східниця Львівська

иця (провулок, площа) Промислова, м'ясо

то (селище, село) Хотин, область Львівська

Літера	Поверх	Номери відокремлених груп приміщень	Номери приміщень	Призначення приміщень	Загальна площа приміщень, підрахована за формулами розрахунку площ (кв. м)	Площа (м ²)					При- мітка
						житлова (основна)	допоміжна (підсобна)	літні, неопалюваних приміщень	площа приміщень загального користування		
			4	5	6	7	8	9	10	11	
	2	3	1	коридор	5,1		5,1				
А-2	1		2	вбиральня	1,1		1,1				
			3	душова	2,8		2,8				
			4	кімната	8,7	8,7					
			5	кімната	6,3	6,3					
			6	— " —	23,0	23,0					
			7	кімната	18,0	18,0					
			8	кімната	6,0	6,0					
			9	кімната	17,9	17,9		10,1			
			10	коридор	10,1						
			11	— " —	2,1			2,1			
			12	кімната	13,2	13,2					
			13	— " —	15,1	15,1					

1	2	3	4	5	6	7	8	9	10	11
A-2	1		14	кімната	12,8	12,8				
			15	кімната	13,1	13,1				
			16	— " —	15,8	15,8				
			17	коридор	54,8		54,8			
			18	іоальня	38,5	38,5				
			19	коридор	3,9		3,9			
			20	посудомийна	9,1		9,1			
			21	ЕЩитова	5,2		5,2			
			22	кухня	17,8	17,8				
			23	кімната	12,1	12,1				
			24	палатна	8,7		8,7			
			25	кімната	33,4	33,4				
			26	веранда	19,8		19,8			
			27	— " —	11,9		11,9			
			28	кімната	18,3	18,3				
			29	— " —	7,4	7,4				
			30	— " —	20,1	20,1				
			31	кімната	27,2	27,2				
			32	коридор	14,3		14,3			
			33	— " —	2,3		2,3			
			34	бюро	3,3		3,3			
			35	— " —	3,8		3,8			

" 05 " 05

20 21 р.

ЕКСПЛІКАЦІЯ

літера "А-2"

(призначення)

Промислова, № 10

вулиця (провулок, площа)

с. Вільня

місто (селище, село)

Дзержинський, область Львівська

район

Літера	Поверх	Номери відокремлених груп приміщень	Номери приміщень	Призначення приміщень	Загальна площа приміщень, підрахована за формулами розрахунку площ (кв. м)	Площа (м ²)				Площа приміщень загального користування	Примітка
						житлова (основна)	допоміжна (підсобна)	літніх, неопалюваних приміщень	10		
А-2	1	1	4	5	6	7	8	9	10	11	
			36	бушево	3,5		3,5				
			37	коридор	3,2		3,2				
			38	кімната	13,6	13,6					
			39	коридор	10,8		10,8				
			40	кімната	10,8	10,8					
			41	" "	11,2	11,2					
			42	" "	14,2	14,2					
			I	сходова клітка	14,0			14,0			
			II	" "	11,2			11,2			
			Всього по 1му поверху:		572,5	353,7	193,6	25,2			
2			43	коридор	5,1		5,1				
			44	вбиральня	1,2		1,2				
			45	кімната	8,8	8,8					

1	2	3	4	5	6	7	8	9	10	11
A-2	2		46	кімната	8,8	8,8				
			47	— " —	6,4	6,4				
			48	— " —	9,6	9,6				
			49	— " —	10,3	10,3				
			50	— " —	18,4	18,4				
			51	— " —	9,8	9,8				
			52	— " —	17,2	17,2				
			53	— " —	13,1	13,1				
			54	коридор	6,3		6,3			
			55	кімната	15,7	15,7				
			56	— " —	15,7	15,7				
			57	коридор	21,1		21,1			
			58	кімната	22,3	22,3				
			59	веранда	15,4		15,4			
			60	кімната	10,3	10,3				
			61	скам'я	8,6		8,6			
			62	кімната	8,0	8,0				
			63	— " —	8,8	8,8				
			64	— " —	13,5	13,5				
			65	кладовка	8,4		4,4			
			66	коридор	38,2		38,2			
			67	коридор	4,8		4,8			

ЕКСПЛІКАЦІЯ

літера "А-2"

(призначення)

провулок, площа) Промислова, № 10,лице, село) Східниця,Дрогобицький, область Львівська

Поверх	Номери відокремлених груп приміщень	Номери приміщень	Призначення приміщень	Загальна площа приміщень, підрахована за формулами розрахунку площ (кв. м)	Площа (м ²)				Площа приміщень загального користування	При-мітка
					житлова (основна)	допоміжна	літніх, неопалюваних приміщень	площа приміщень загального користування		
2	3	4	5	6	7	8	9	10		11
2		68	вбиральня	3,8		3,8				
		69	— " —	3,5		3,5				
		70	душове	3,2		3,2				
		71	коридор	2,2		2,2				
		72	кімната	11,9	11,9					
		73	коридор	10,2		10,2				
		74	кімната	10,8	10,8					
		75	— " —	11,2	11,2					
		76	— " —	11,2	11,2					
		77	душове	2,7		2,7				
		78	— " —	2,6		2,6				
		79	— " —	2,7		2,7				
		80	вбиральня	1,6		1,6				

ХАРАКТЕРИСТИКА

п.п. А-2

Літера	Назва будівель та споруд	Рік спорудження / реконструкції	Опис основних конструктивних елементів						Інженерне обладнання							Висота (м)	Площа основи (забудови) (м ²)	Об'єм (м ³)
			фундамент	стіни	покрівля	перекрыття	підлога	сходи	електрика	водопровід	каналізація	газопровід	ліфт	сміттєпровід	вид опалення			
1	2	3	4	5	6	7	8	9	10	11	12	13	14	15	16	17	18	19
A-2	Нехитлова будівля (лікарня)	1925	цегла	цегла	залізобетонна	з бетону	підлога	ТАЖ	ТАЖ	ТАЖ		ТАЖ			печі	6,2	748,5	4675
1	Огорожа	1983	будівельне	дерев'яна	дерев'яна	дерев'яна	дерев'яна										303,9	
														</				

Технічне обстеження здійснив *М. Кісера*

КОМУНАЛЬНЕ ПІДПРИЄМСТВО ЛЬВІВСЬКОЇ ОБЛАСНОЇ РАДИ ДРОГОБИЦЬКЕ
МІЖМІСЬКЕ БЮРО ТЕХНІЧНОЇ ІНВЕНТАРИЗАЦІЇ ТА ЕКСПЕРТНОЇ ОЦІНКИ

м.Дрогобич, пл.Ринок, 25

Інвентаризаційна справа № 5048/1

ТЕХНІЧНИЙ ПАСПОРТ

на громадський будинок з господарськими

(допоміжними) будівлями та спорудами п.м. Б-1

Вулиця (провулок, площа) Промислова, № 10,
місто (селище, село) Скідниця,
район Дрогобицький,
область Львівська

Замовник технічної інвентаризації або уповноважена ним особа (прізвище, ім'я,
по батькові фізичної особи або найменування юридичної особи)

ПАСПОРТ ВИГОТОВЛЕНИЙ СТАНОМ НА

"05" "05" "2021" року

Керівник суб'єкта господарювання

Виконав

Перевірив

(підпис)

(підпис)

(П. І. Б.)

(П. І. Б., серія, номер кваліфікаційного сертифіката)

(П. І. Б., серія, номер кваліфікаційного сертифіката)


Серія AE № 001210

ПЛАН

Вулиця (провулок, площа) Промислова, N 10,
місто (селище, село) Східниця,
район Дрогобицький, область Львівська

Масштаб 1: 100

14 поверх

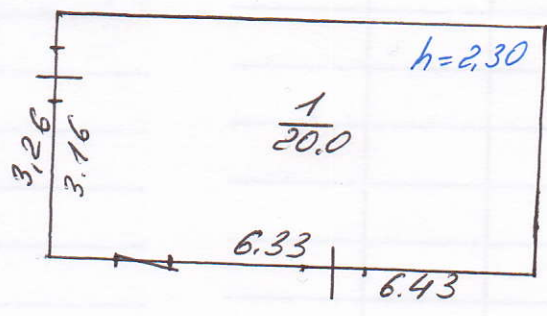

літера "б-1"

No. 10

вулиця (провулок, площа) Промислова, N
місто (селище, село) Східного,
район Продіуський, область Львівська

[illegible]

ХАРАКТЕРИСТИКА

лім. Б-1

Літера	Назва будівель та споруд	Рік спорудження / рекон-струкції	Опис основних конструктивних елементів						Інженерне обладнання							Висота (м)	Площа основи (забудови) (м ²)	Об'єм (м ³)
			фундамент	стіни	покрівля	перекриття	підлога	сходи	електрика	водопровід	каналізація	газопровід	ліфт	сміттєпровід	вид опалення			
1	2	3	4	5	6	7	8	9	10	11	12	13	14	15	16	17	18	19
Б-1	Нежитлова будівля (майстерня)	1918 1988	дер. стопи дерева	дер. стопи дерева	шифар	дерев.	бетон		так							2,38	21	50

Технічне обстеження здійснив *М. Кісера*

КОМУНАЛЬНЕ ПІДПРИЄМСТВО ЛЬВІВСЬКОЇ ОБЛАСНОЇ РАДИ ДРОГОБИЦЬКЕ
МІЖМІСЬКЕ БЮРО ТЕХНІЧНОЇ ІНВЕНТАРИЗАЦІЇ ТА ЕКСПЕРТНОЇ ОЦІНКИ

м.Дрогобич, пл.Ринок, 25

Інвентаризаційна справа № 504812

ТЕХНІЧНИЙ ПАСПОРТ

на громадський будинок з господарськими

(допоміжними) будівлями та спорудами літ. Г-1

Вулиця (провулок, площа) Промислова, № 10,

місто (селище, село) Східниця,

район Дрогобицький,

область Львівська

Замовник технічної інвентаризації або уповноважена ним особа (прізвище, ім'я,
по батькові фізичної особи або найменування юридичної особи)

ПАСПОРТ ВИГОТОВЛЕНИЙ СТАНОМ НА

"05"

05.10

2021 року

Керівник суб'єкта господарювання

Виконав

Перевірив

(підпис)

(підпис)

(підпис)

(П. І. Б., серія, номер кваліфікаційного сертифіката)

(П. І. Б., серія, номер кваліфікаційного сертифіката)

С.Кізима

(П. І. Б.)

М.Кісера

О.Лісовець

Серія АЕ №001210

ПЛАН


Вулиця (провулок, площа) Промислова, N 10,

місто (селище, село) Східниця,

район Дрогобицький, область Львівська

Масштаб 1: 100

1-й поверх

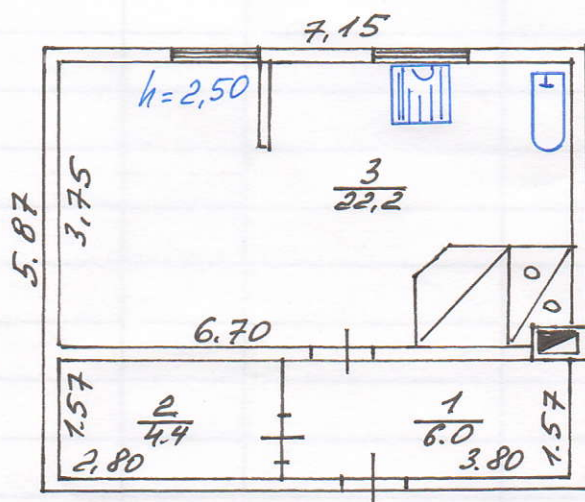

літера" Г-Г"

Примислова, № 10

Промислова, № 10

иця (провулок, площа) Просвіта,
го (селище, село) Східнця,
он Дзодибичин, область Львівська

[illegible]

