



Затверджено наказом
Держбуду України
№ 127 від 24.05.2001 р.
із змінами та доповненнями

**Обласне комунальне підприємство
Львівської обласної ради
«Бюро технічної інвентаризації та експертної оцінки»**

Україна

Область

Львівська

Інвентаризаційна

справа №

739

Район

Шевченківський

Реєстровий №

Технічний паспорт

нестандартне призначення
(призначення)

вулиця (провулок, площа)

Заводська

№ 10

місто (селище, село)

Львів

Замовник технічної інвентаризації
або уповноважена ним особа
(прізвище, ім'я та по батькові фізичної особи
або найменування юридичної особи)

Місце проживання, серія і номер паспорта
фізичної особи або місцезнаходження,
код за ЄДРПОУ юридичної особи

Львівська міська рада

Департамент економічного розвитку
Управління комунальної власності

Паспорт виготовлено за станом на

«11»

2015 р.

Виконав

(підпис, прізвище, серія та
номер кваліфікаційного сертифіката, М.П.)

Директор

Мартинишин Г.Й.

М.П.

СХЕМАТИЧНИЙ ПЛАН ЗЕМЕЛЬНОЇ ДІЛЯНКИ

(призначення)

вул. (провул., площа) _____ № _____

місто (селище, село) _____

Масштаб 1:500

[illegible]

ПЛАН

не житлові приміщення
(призначення)


вул. (провул., площа) Заводська

№ 30

місто (селище, село) Львів

Масштаб 1:200 100

Григор

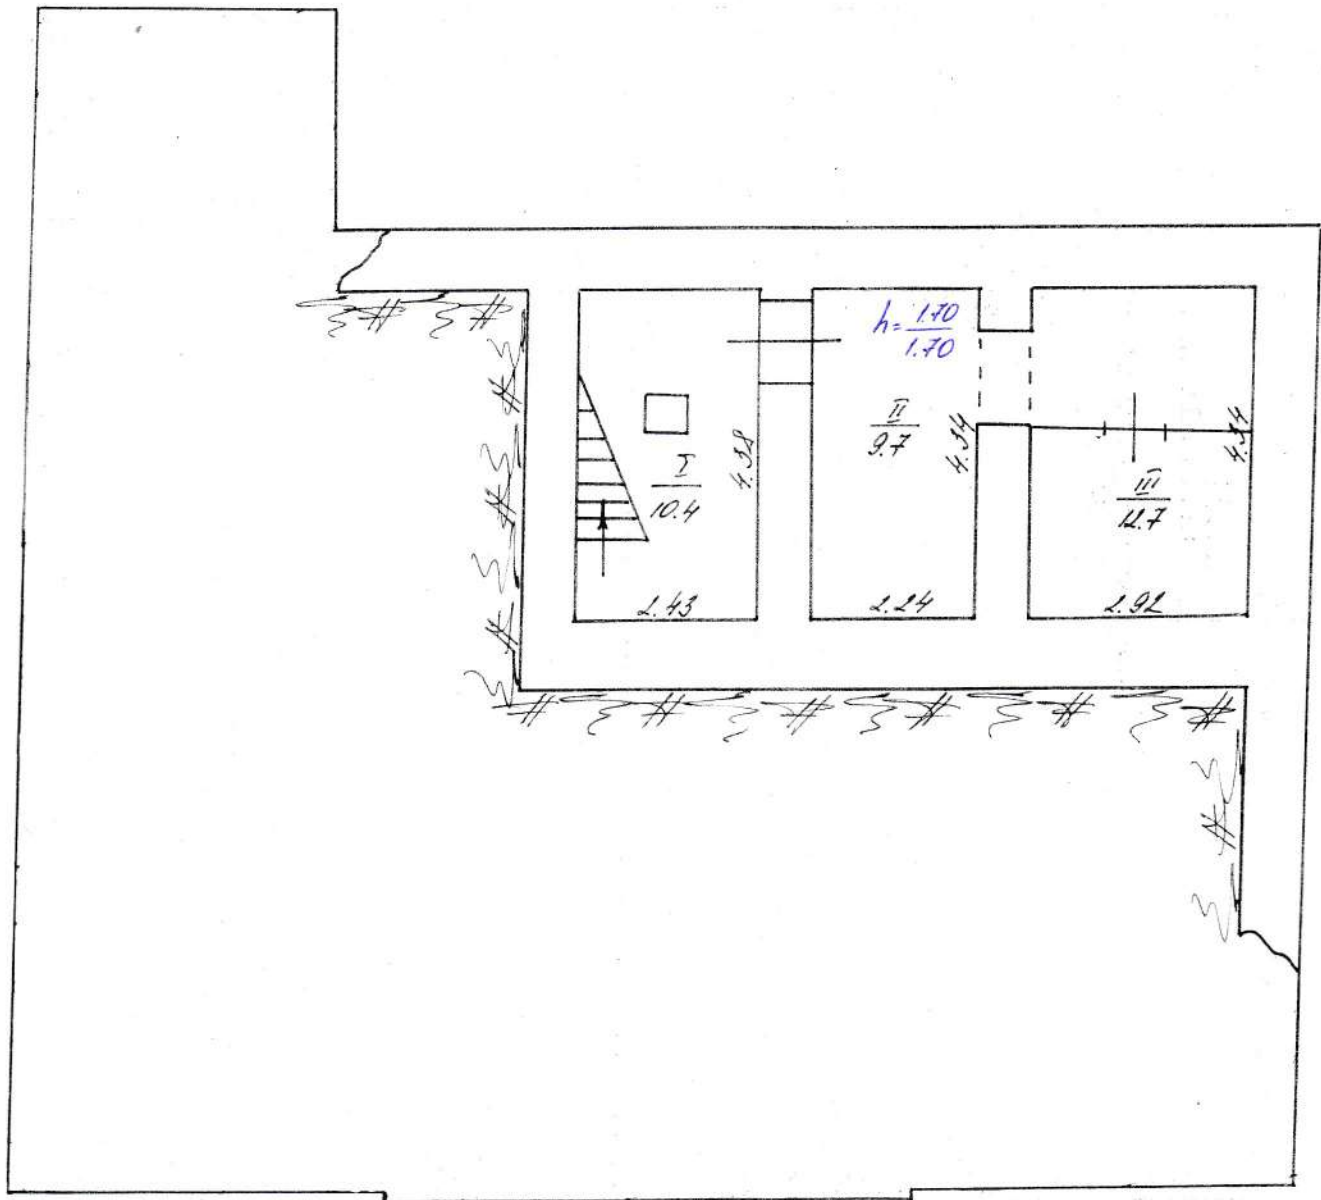

ПЛАН

нежитлові приміщення
(призначення)

вул. (провул., площа) Заводська

№ 30

місто (селище, село) Львів

Масштаб 1:200 100

1 поверх.



ПЛАН

нежитлові призначення
(призначення)


вул. (провул., площа) Заводська

№ 30

місто (селище, село) Світло

Масштаб 1:200 *м*

Мансарда.

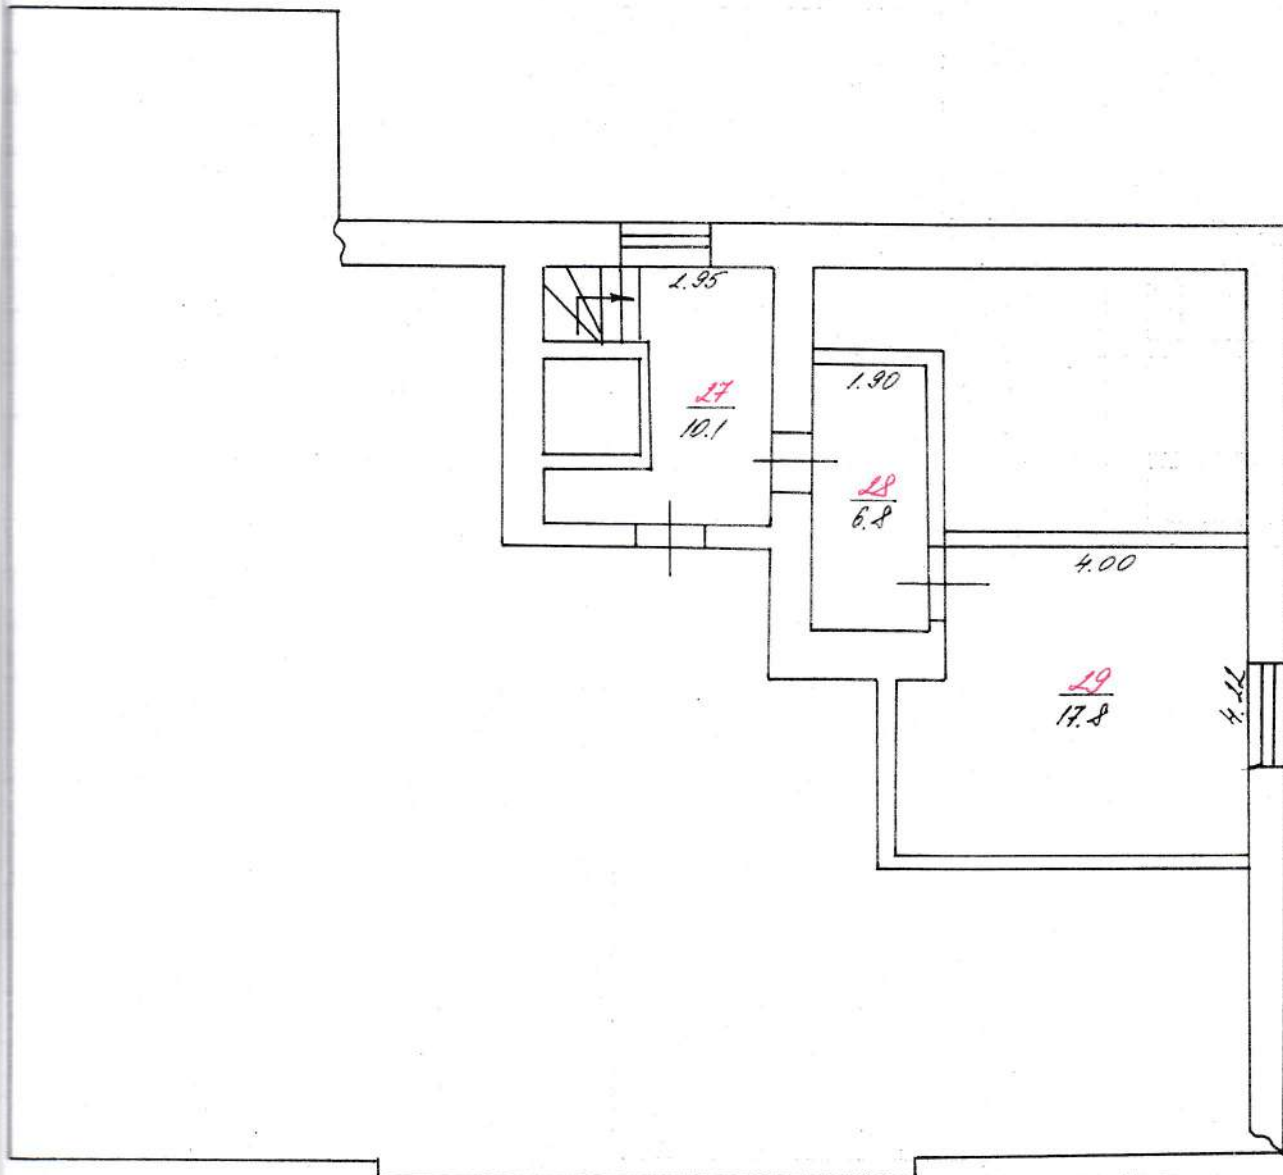

ЕКСПЛІКАЦІЯ

приміщень до плану поверхів будинку, № ^{I + III}~~13-29~~, літер «~~А1~~»,


вулиця (провулок, площа) Заводська № 30

місто (селище, село) Львів

Літер за планом	Поверхи	Номери груп приміщень	Номери приміщень	Призначення приміщень	Загальна площа приміщень (підрахована за формулами розрахунку площ) (кв.м)	Площа приміщень (кв.м)			Площа літніх приміщень (кв.м)	Площа приміщень загального користування (кв.м.)	Самостійно збудована, переобладнана площа приміщень (кв.м)	Примітка
						корисна (сума гр. 8 та 9)	основна (виробнича)	допоміжна				
1	2	3	4	5	6	7	8	9	10	11	12	13
А1	II		I	мідван	10.4					10.4		
			II	мідван	9.7					9.7		
			III	мідван	11.7					11.7		
Всього	I поверх		13	коридор	5.7			5.7				
			14	каса	6.1		6.1					
			15	кабінет	17.9		17.9					
			16	кабінет	26.7		26.7					
			17	крижаний	2.7			2.7				
			18	коридор	11.7			11.7				
			19	кабінет	13.2		13.2					
			20	коридор	2.6			2.6				
			21	кабінет	7.0		7.0					
			22	кабінет	16.0		16.0					
			23	кабінет	19.0		19.0					
			24	кабінет	2.0		2.0					
			25	кабінет	2.6		2.6					
			26	коридор	3.0			3.0				
Всього	II поверх		27	архів	10.1		10.1					
			28	архів	6.2		6.2					
			29	архів	17.2		17.2					
Всього	III поверх		Мансарди:	34.7	34.7	34.7						
			Мансарди житлов. приміщень:	22.3	22.3	15.7	31.7		31.8			


Виконав


(підпис)

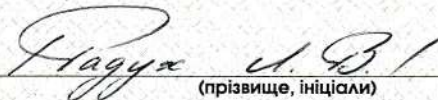
(прізвище, ініціали)

Перевірів


(підпис)

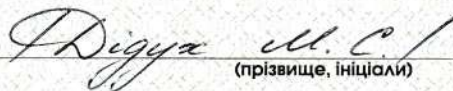
(прізвище, ініціали)

« 21 »



2017 р.