


Схема приміщень третього рівня «Морской вокзал/Паскомплекс/»

інв. № 073000

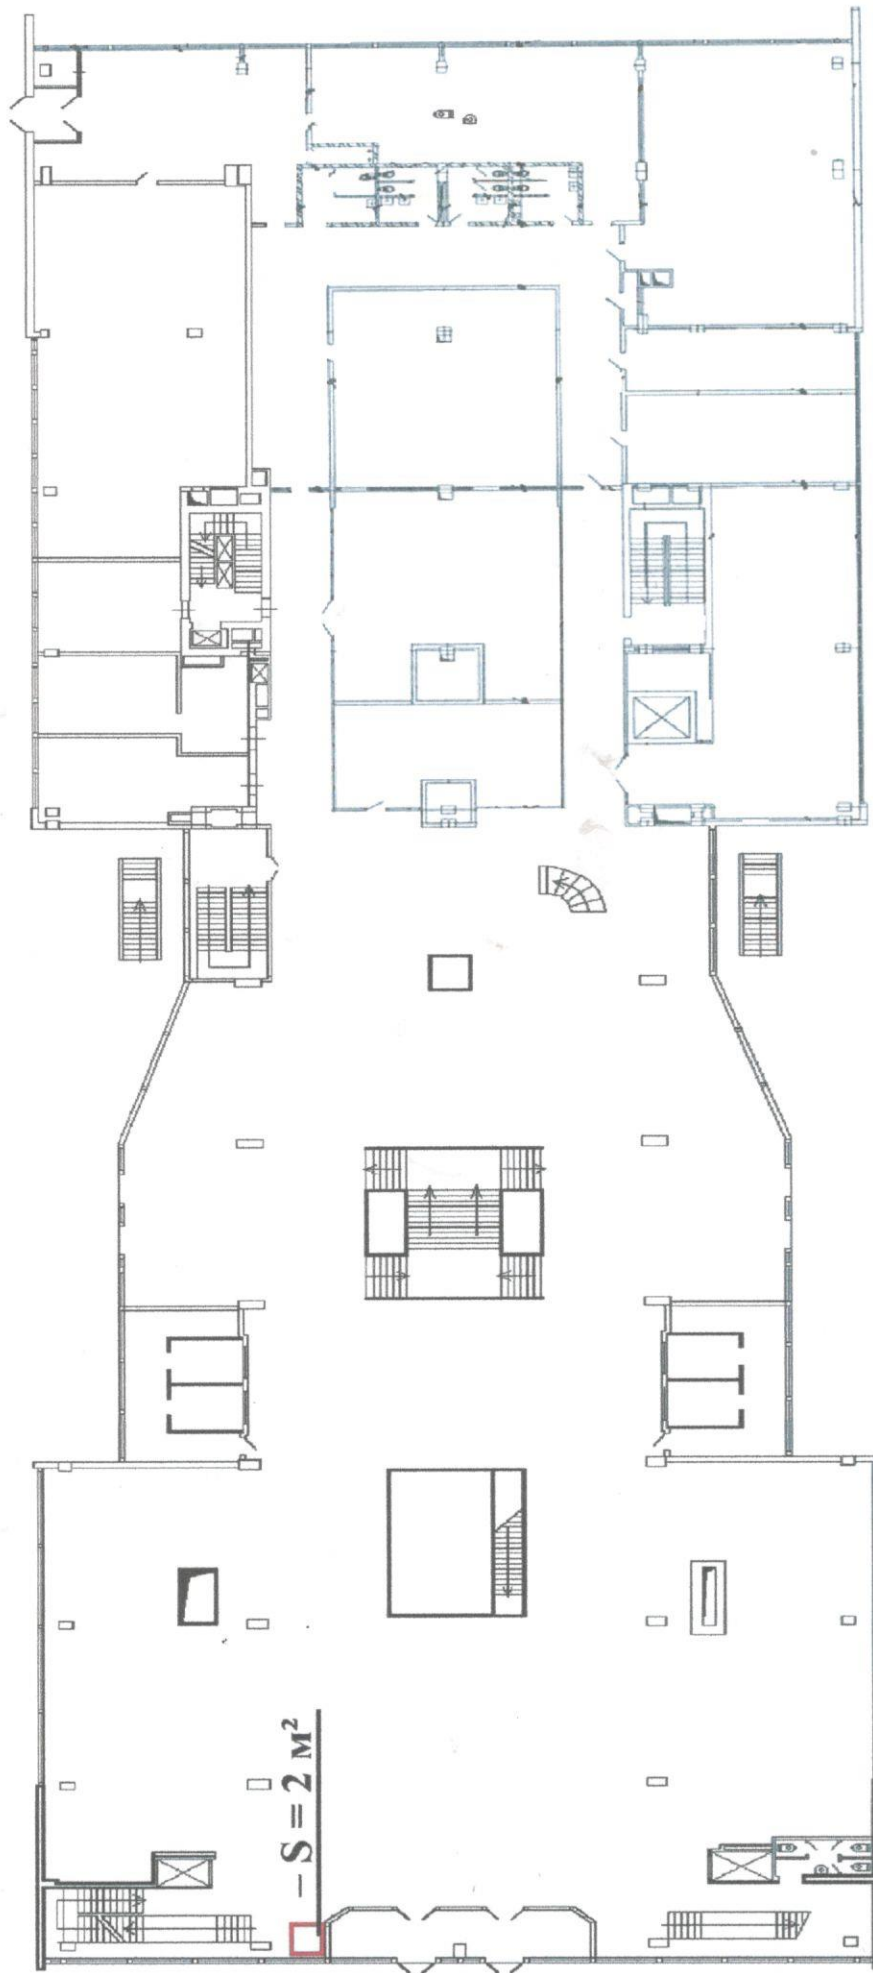

С.В. Сепітська
О.О. Коваленко