



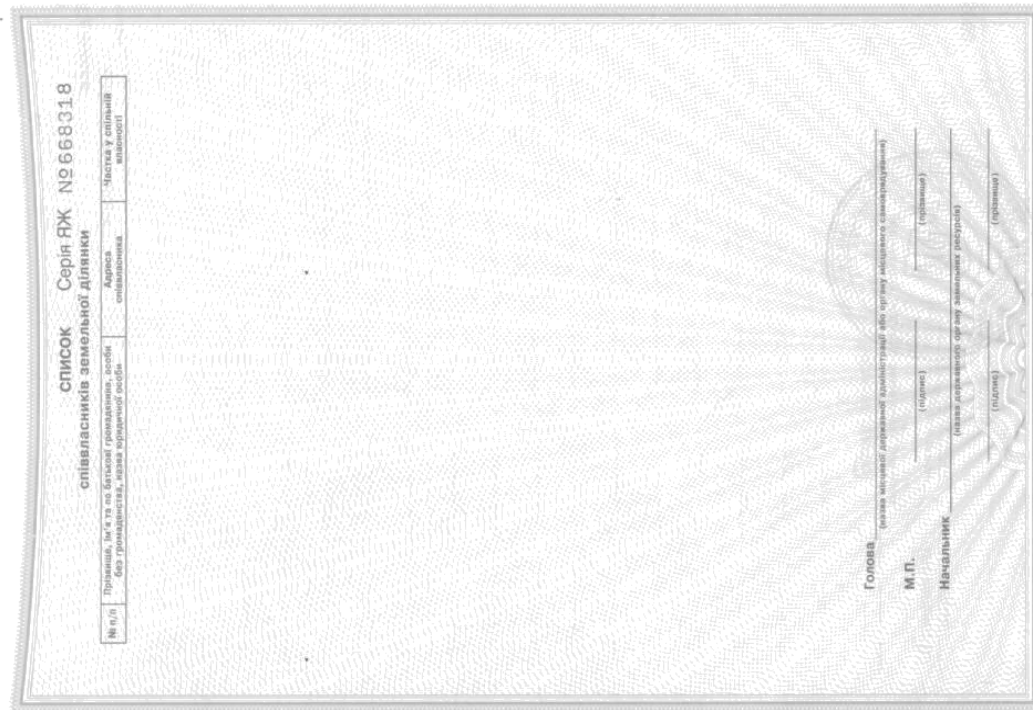



ПЛАН
меж земельної ділянки
Кадастровий номер земельної ділянки 320882600030010274

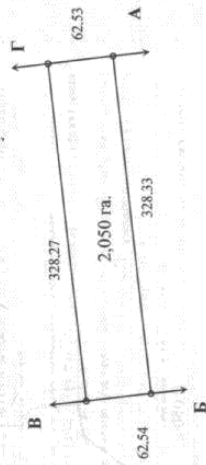

ОПИС МЕЖ

- А до Б ТОВ «ГРУПА КОМПАНІЙ ЗЕМЕЛЬНИЙ КАПІТАЛ»
Б до В землі заг. корист.
В до Г ТОВ «ГРУПА КОМПАНІЙ ЗЕМЕЛЬНИЙ КАПІТАЛ»
Г до А землі заг. корист.
Д _____
Е _____



Масштаб 1: 5000

Бориспільсько

Управління державних земельних ресурсів

Дмитренко В.І.
(підпис)