Додаток 3
до інструкції про порядок проведення технічної інвентаризації об'іктів нерухомого майна

УКРАЇНА

ФІЗИЧНА ОСОБА-ПІДПРИЄМЕЦЬ
ТЮТЮННИК ВІКТОРІЯ СЕРГІЇВНА
ЕКСПЕРТ З ІНВЕНТАРИЗАЦІЇ НЕРУХОМОГО МАЙНА
37500, Полтавська обл. м. Лубни
Тел. моб. (050)7652710 e-mail tutun-vika@ukr.net

Область	**Полтавська**	**Інвентаризаційна справа номер**	211
Район	**Семенівський**		

ТЕХНІЧНИЙ ПАСПОРТ
на виробничий будинок
НЕЖИТЛОВА БУДІВЛЯ

вулиця БІЛОУСА № 40/43 **село ОБОЛОНЬ**

Замовник технічної інвентаризації або уповноважена ним особа (прізвище, ім'я та по-батькові фізичної особи або найменування юридичної особи)	**Місце проживання, серія і номер паспорта фізичної особи або місцезнаходження, код за ЄДРПОУ юридичної особи**
Семенівська районна рада	***ЄДРПОУ 22533292***

Паспорт виготовлено за станом на
«20» червня 2018р.

Виконав _____ В.С. Тютюнник
(підпис, прізвище)
(Кваліфікаційний сертифікат серія АЕ №004295) М.П.

Суб'єкт господарювання
ФОП _____ В.С.Тютюнник
(підпис, прізвище)
М.П.


ПЛАН ВИРОБНИЧОГО БУДИНКУ

№ 40/43 літер " А-1 " вул. (~~провул., площа~~) БІЛОУСА

~~місто~~ (~~селище,~~ село) ОБОЛОНЬ

масштаб ~~1:100~~ 1:200

НЕЖИТЛОВА БУДІВЛЯ

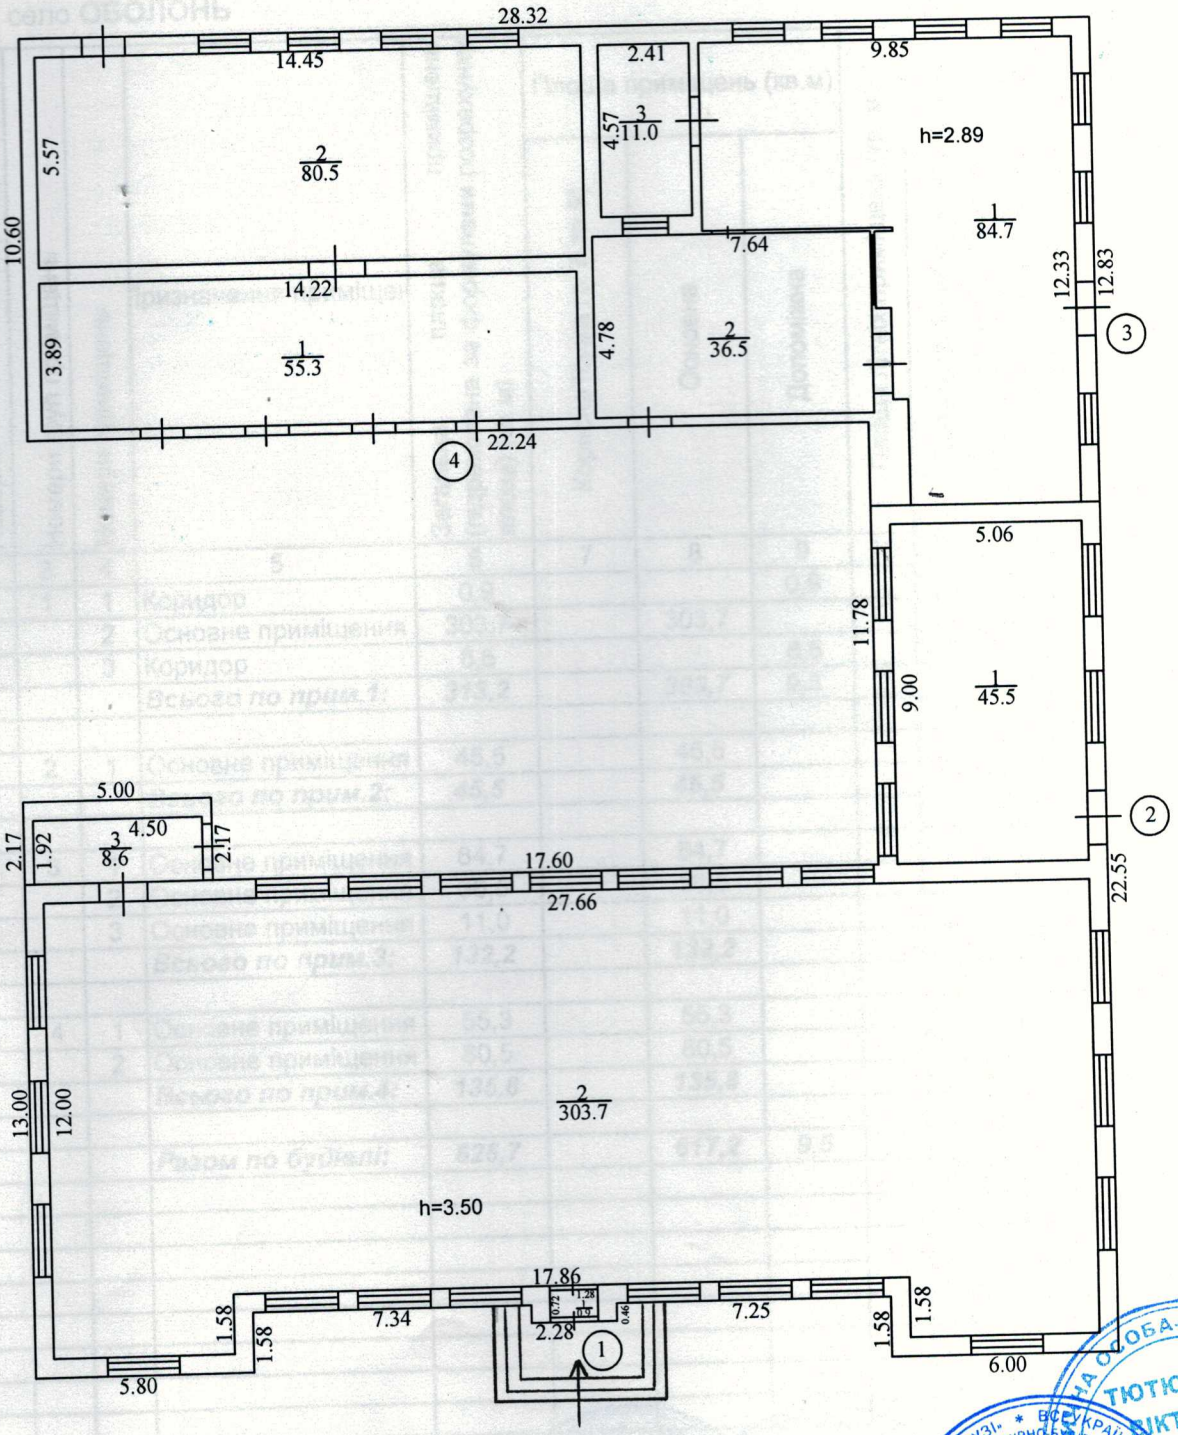

ФІЗИЧНА ОСОБА-ПІДПРИЄМЕЦЬ
ТЮТЮННИК
ВІКТОРІЯ
СЕРГІЇВНА
ідентифікаційний код
3214809
АСОЦІАЦІЯ ЕКСПЕРТІВ БУДІВЕЛЬНОЇ ГАЛУЗІ
ВСЕУКРАЇНСЬКА
УКРАЇНА
Експерт
Реєстраційний
№ 4082
Тютюнник Вікторія Сертифікат АЕ

Додаток 8.3 до Інструкції про
проведення технічної
інвентаризації об"єктів
нерухомого майна

ЕКСПЛІКАЦІЯ

приміщень до плану поверхів виробничого будинку №**40/43** Літер "**А-1**"
вулиця **БІЛОУСА**
село **ОБОЛОНЬ**

Літер	Поверхи	Номери груп приміщень	Номери приміщень	Призначення приміщен	Загальна площа приміщень (підрахована за формулами розрахунку площі) (кв.м)	Площа приміщень (кв.м)			Площа літніх приміщень (кв. м)	Площа приміщень загального користування (кв.м)	Самочинно збудована, переобладнана площа приміщень (кв.м)
						Корисна (сума гр. 8 та 9)	Основна	Допоміжна			
1	2	3	4	5	6	7	8	9	10	11	12
А	1	1	1	Коридор	0,9			0,9			
			2	Основне приміщення	303,7		303,7				
			3	Коридор	8,6			8,6			
				Всього по прим.1:	***313,2***		***303,7***	***9,5***			
	1	2	1	Основне приміщення	45,5		45,5				
				Всього по прим.2:	***45,5***		***45,5***				
	1	3	1	Основне приміщення	84,7		84,7				
			2	Основне приміщення	36,5		36,5				
			3	Основне приміщення	11,0		11,0				
				Всього по прим.3:	***132,2***		***132,2***				
	1	4	1	Основне приміщення	55,3		55,3				
			2	Основне приміщення	80,5		80,5				
				Всього по прим.4:	***135,8***		***135,8***				
				Разом по будівлі:	***626,7***		***617,2***	***9,5***			

20 червня 2018р.

Виконавець *В.С. Тютюнник*
(підпис, прізвище)

Характеристика будинку, будівель та споруд

Полтавська обл., Семенівський р-н с. Оболонь, вул. Білоуса №40/43

літер	Назва об'єкту	Рік побудови	Опис основних конструктивних елементів						Інженерне обладнання							Висота (м)	Площа(кв. м.)	Об'єм (куб. м.)	Будівельна вартість	% зносу	Балансова вартість (грн)
			Фундамент	Стіни	Покрівля	Перекриття	Підлога	Сходи	Електрика	Водопровід	Каналізація	Газопровід	Вид опалення	Ліфт	Сміттєпровід						
А-1	Нежитлова будівля	1983	Цегл. стр.	Цегла	Азбофанера (1/4 част.)	Дерево	Цемент	-	-	-	-	-	-	-	-	4,00 3,20	741,1	2651		80	

" 20 " червня 2018 р.

Виконавець Тютюнник В.С.