



— приміщення, що пропонується для передачі
в оренду (№6), загальною площею 59,7 м²

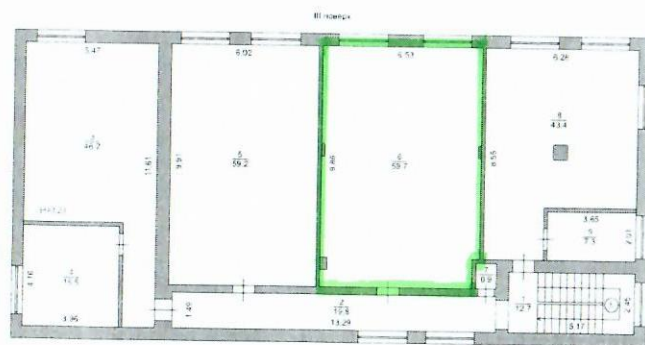

ПЛАН
виробничого будинку
Міжгородська вул., площа "Б"
Висоць (приватне підприємство) № 2
Місто (район) Київ
район Солом'янський, підстанція Київська
Масштаб 1:100

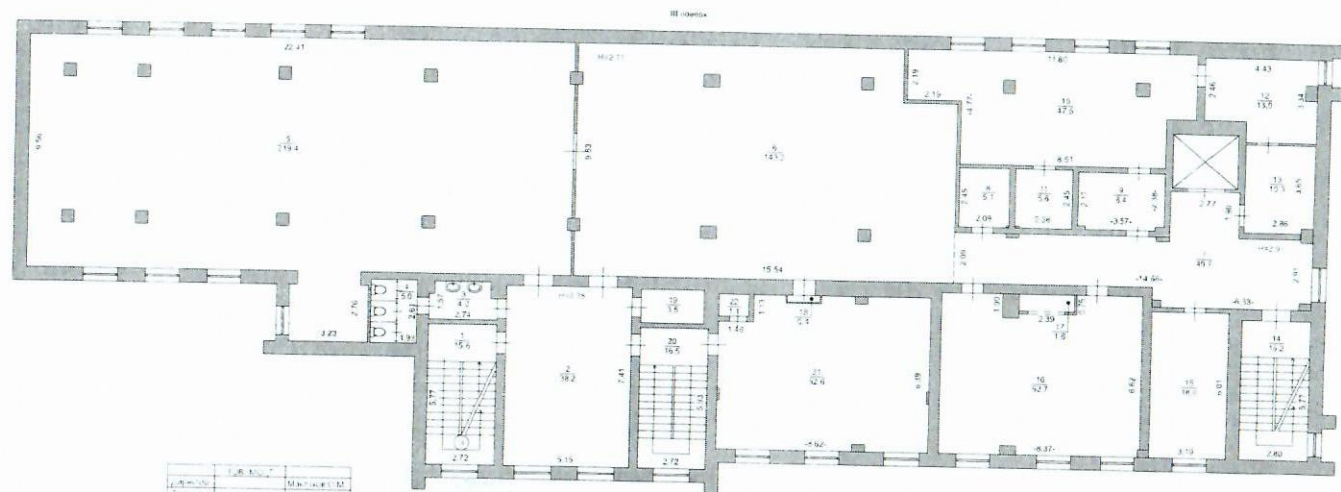

Лист № 1	Масштаб 1:100
Лист № 2	Масштаб 1:100
Лист № 3	Масштаб 1:100
Лист № 4	Масштаб 1:100

Директор ДІТ. КАРЗ



С. А. Похизчук

