


ПЛАН

дп."Б-2" - "Адміністративна будівля - склад", №7 по вул. Адмірала Макарова,
м. Миколаїв

Масштаб 1:100 (200)

1 поверх

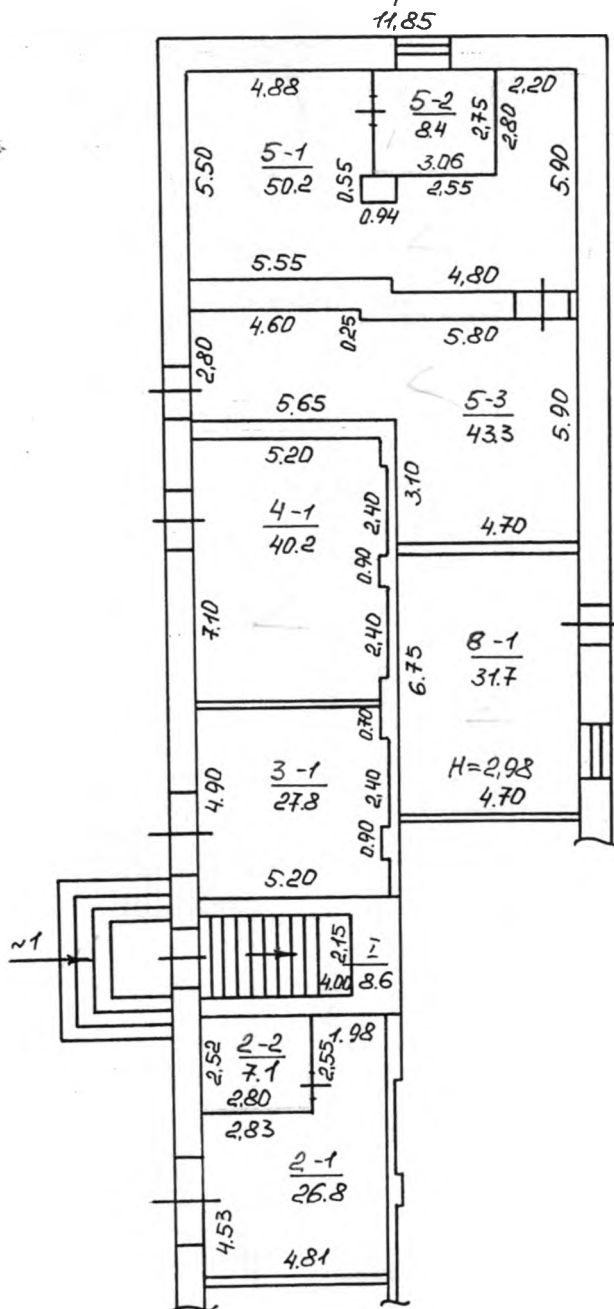


комунальне підприємство Миколаївське міжміське бюро технічної інвентаризації		
Директор КП ММБТІ	В.І. Рижик	
Виконав	Вовк В.В.	
Перевірив	Борисова О.О.	
12.12.2018		

ПЛАН

Б-2" - "Адміністративна будівля - склад", №7 по вул. Адмірала Макарова,
м. Миколаїв

Масштаб 1:100 (200)

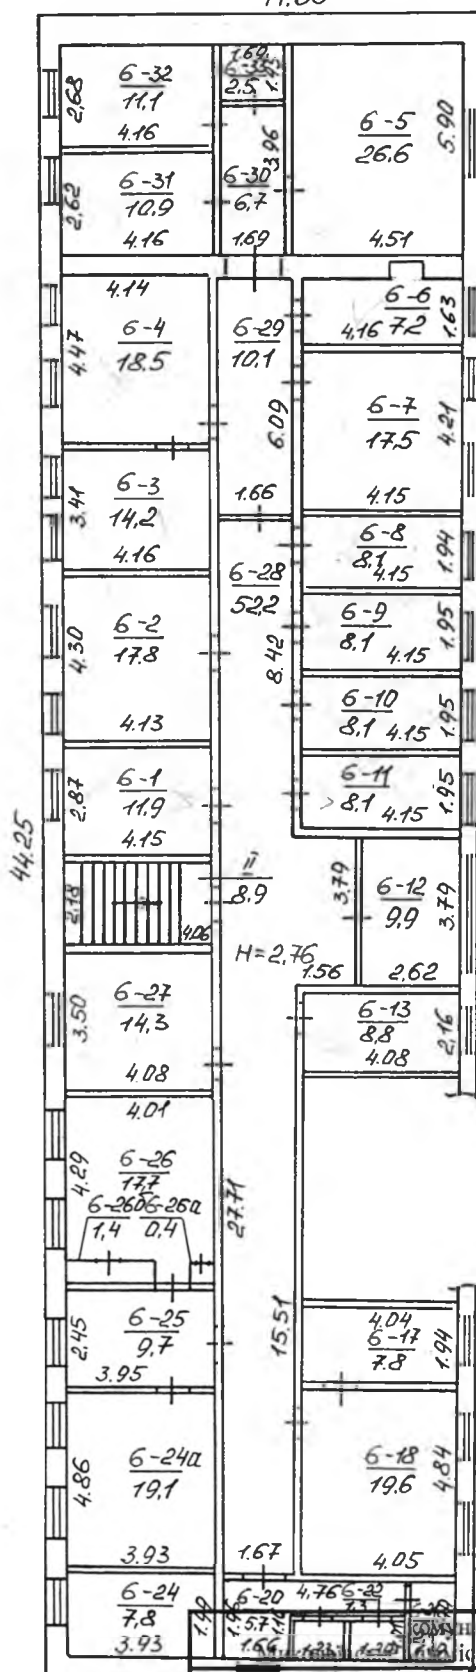

Директор ММБТІ		В.І. Рижик	
Виконав		Вовк В.В.	
Перевірів		Борисова О.О.	
12.12.2018			

ЖУРНАЛ**внутрішніх обмірів та розрахунків площ
приміщень до плану поверхів будівлі****№7 літер "Б-2" - "Адміністративна будівля - склад", вул. Адмірала Макарова,
м. Миколаїв**

По- верхи	№ примі- щень	Номери кімнат	Призначення приміщень	Розрахунок площ кімнат за внутрішнім обміром	Площа кімнат (кв.м)			Літві приміщення, площадки	Самовільно збудована або переобладнана площа (кв.м)
					загаль- на	основна	допо- міжна		
1	2	3	4	5	6	7	8	9	10
1	2	1	Основне(о)	4.53*4.81+2.55*1.98	26.8	26.8	-	-	-
1	2	2	Підсобне	2.80*2.52	7.1	-	7.1	-	-
Разом по приміщенню №2					33.9	26.8	7.1		
1	3	1	Основне(о)	27.8	27.8	27.8	-	-	-
Разом по приміщенню №3					27.8	27.8			
1	4	1	Основне(о)	40.2	40.2	40.2	-	-	-
Разом по приміщенню №4					40.2	40.2			
1	5	1	Основне(о)	50.2	50.2	50.2	-	-	-
1	5	2	Підсобне	8.4	8.4	-	8.4	-	-
1	5	3	Основне(о)	43.3	43.3	43.3	-	-	-
Разом по приміщенню №5					101.9	93.5	8.4		
2	6	1	Кабінет (о)	2.87*4.15	11.9	11.9	-	-	-
2	6	2	Кабінет (о)	4.30*4.13	17.8	17.8	-	-	-
2	6	3	Кабінет (о)	3.41*4.16	14.2	14.2	-	-	-
2	6	4	Кабінет (о)	4.47*4.14	18.5	18.5	-	-	-
2	6	5	Основне(о)	4.51*5.90	26.6	26.6	-	-	-
2	6	6	Основне(о)	4.16*1.63+0.50*0.87	7.2	7.2	-	-	-
2	6	7	Кабінет (о)	4.15*4.21	17.5	17.5	-	-	-
2	6	8	Кабінет (о)	4.15*1.94	8.1	8.1	-	-	-
2	6	9	Кабінет (о)	4.15*1.95	8.1	8.1	-	-	-
2	6	10	Кабінет (о)	4.15*1.95	8.1	8.1	-	-	-
2	6	11	Кабінет (о)	4.15*1.95	8.1	8.1	-	-	-
2	6	12	Основне(о)	2.62*3.79	9.9	9.9	-	-	-