Додаток 6 2 до інструкції
про порядок проведення
технічної інвентаризації
об'єктів нерухомого майна

поверхів громадського будинку

літ. В-3 ,В'-1

вулиця (провулок, площа) *Ростовська* № *88*

(перейменована)

місто (селище,село) Дніпропетровськ

Масштаб 1:200

I поверх

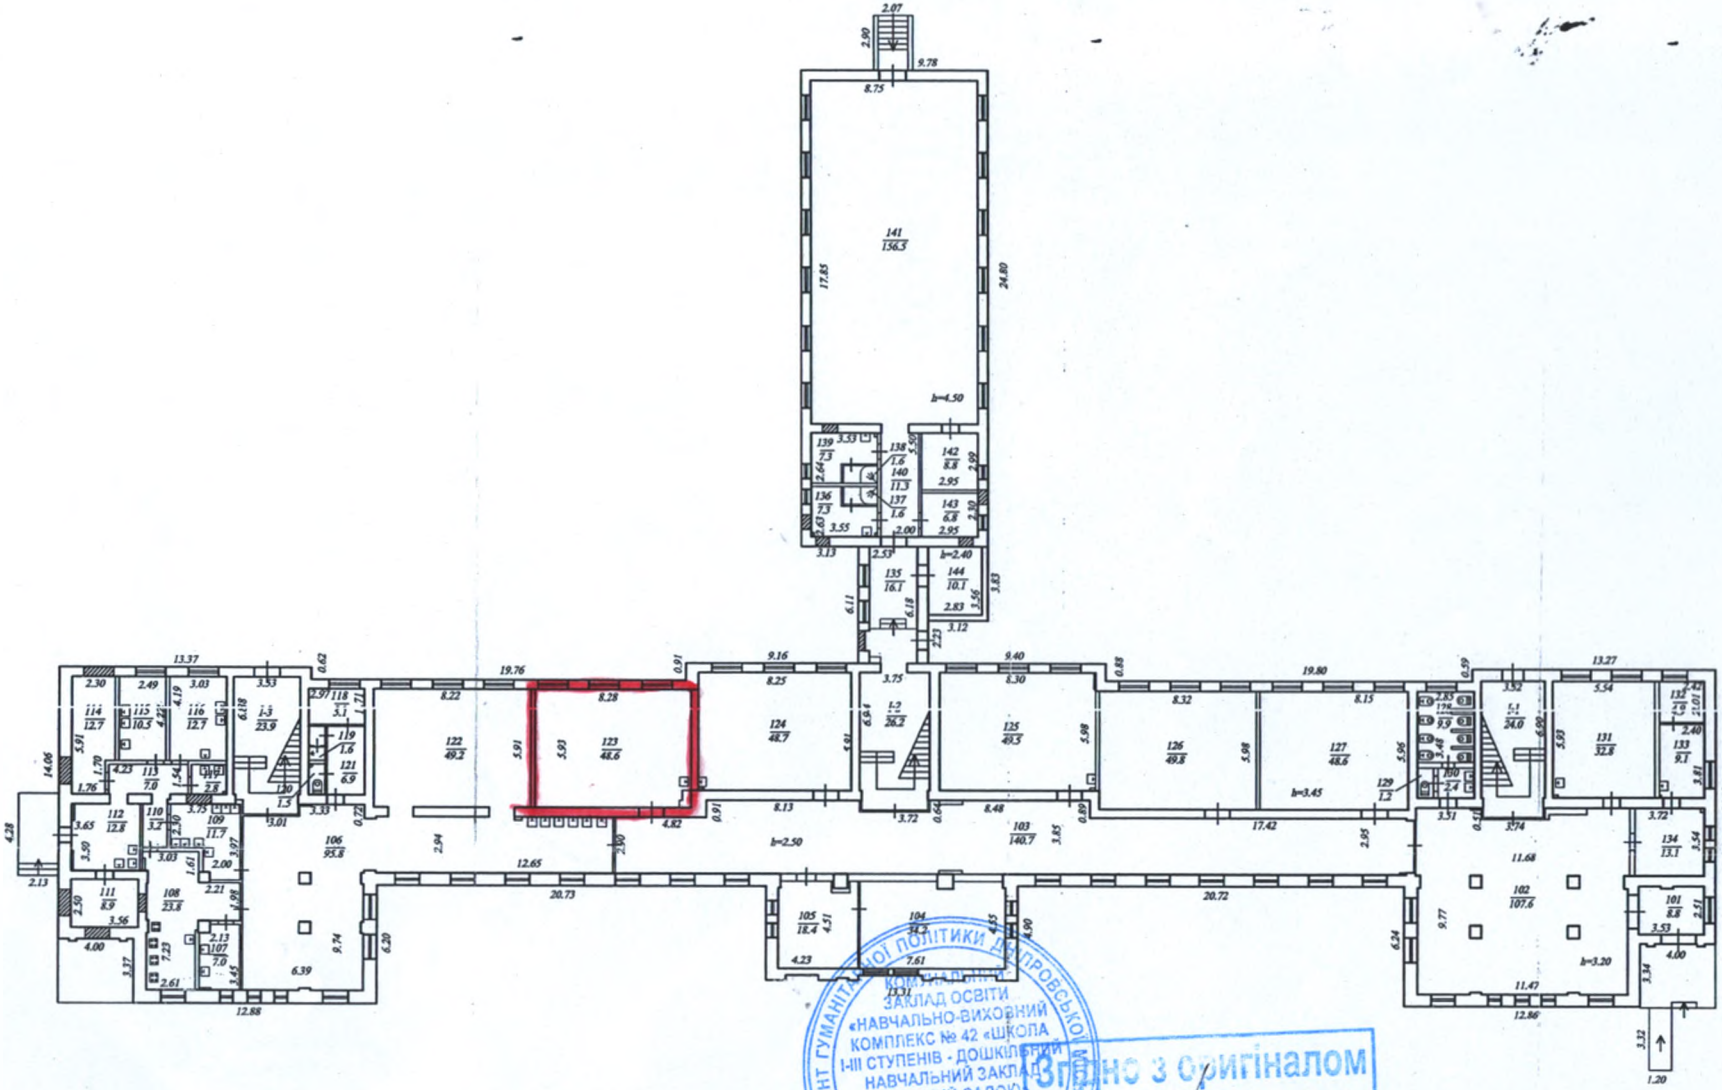

ДЕПАРТАМЕНТ ГУМАНІТАРНОЇ ПОЛІТИКИ ДНІПРОВСЬКОЇ МІСЬКОЇ РАДИ * УКРАЇНА *

ЗАКЛАД ОСВІТИ «НАВЧАЛЬНО-ВИХОВНИЙ КОМПЛЕКС № 42 «ШКОЛА І-ІІІ СТУПЕНІВ - ДОШКІЛЬНИЙ НАВЧАЛЬНИЙ ЗАКЛАД (ДИТЯЧИЙ САДОК)» ДНІПРОВСЬКОЇ МІСЬКОЇ РАДИ І.к. 26462399

Згідно з оригіналом

Директор Л.В.Гожа

КЗО «НВК №42» ДМР

Інженер з інвентаризації нерухомого майна Реєстраційний №1024