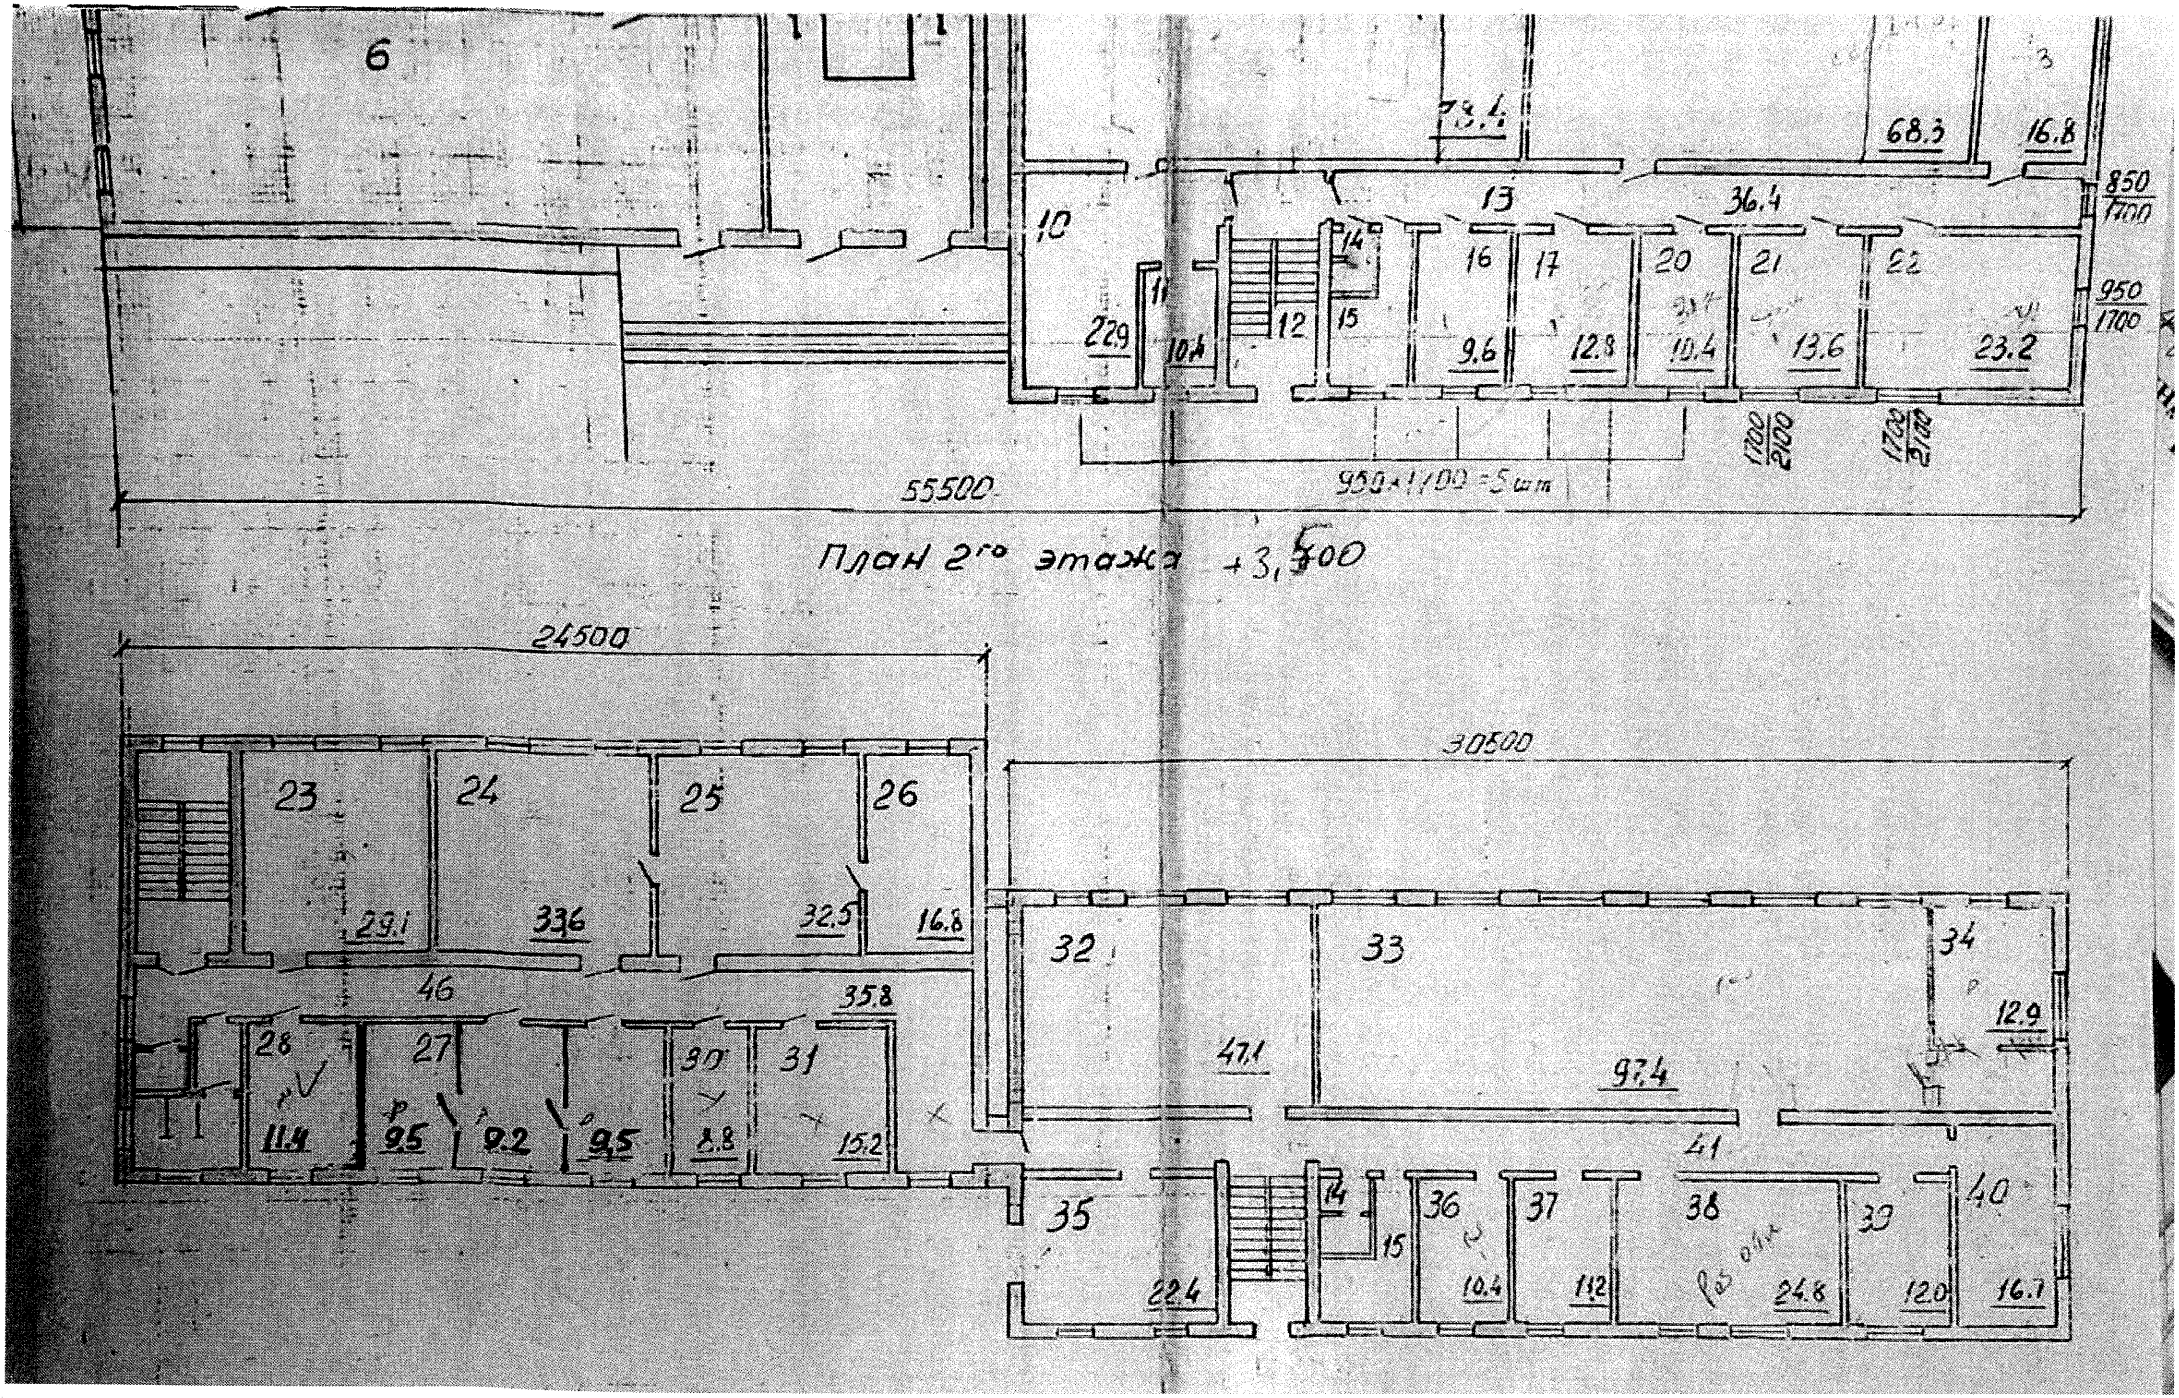
6
3
73.4
68.3
16.8
850
1700
13
36.4
10
14
16
17
20
21
22
950
1700
22.9
11
10.4
12
15
9.6
12.8
10.4
13.6
23.2
1700
2100
1700
2100
55500
950×11100 = 5 шт
План 2го этажа +3,500
24500
30500
23
24
25
26
29.1
33.6
32.5
16.8
46
35.8
28
27
30
31
11.4
9.5
9.2
9.5
8.8
15.2
32
33
34
12.9
47.1
97.4
41
35
14
36
37
38
39
40
15
22.4
10.4
11.2
24.8
12.0
16.7