

ПЛАН
поверхів громадського будинку

Додаток 6.2 до інстру
про порядок проведе
технічної інвентариза
об'єктів нерухомого ма

літ. А-2
(призначення)

КОПІЯ ВІРНА

вулиця (провулок, площа)

Передова


№ 671В

місто

Дніпро

Масштаб 1:200

II поверх

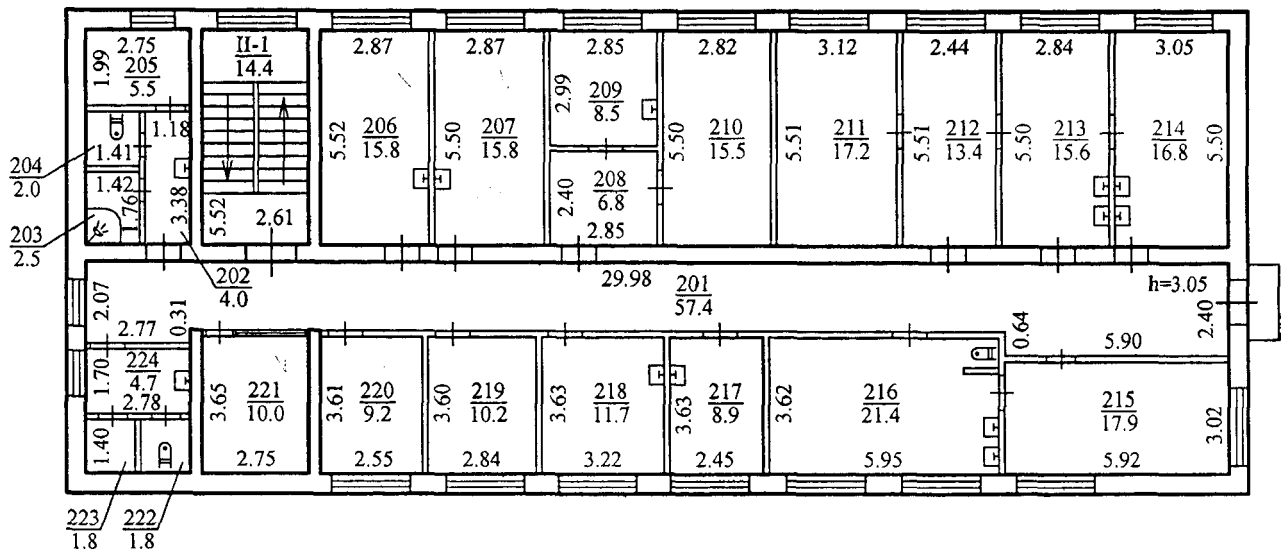

Згідно з офіційними
Технічними даними
І.К. 8993767
М. Тихоненко

