



УКРАЇНА

ХМЕЛЬНИЦЬКА ОБЛАСТЬ

БЮРО ТЕХНІЧНОЇ ІНВЕНТАРИЗАЦІЇ

ТЕХНІЧНИЙ ПАСПОРТ на приміщення

по вул. КАМ'ЯНЕЦЬКІЙ № 74

Власник (орендатор) Хмельницька міська Рада

Управління комунального майна

М. П.



Начальник БТІ


С. М. Мустафіна

О. В. Мустафіна

МКП по утриманню
нежитлових приміщень
комунальної власності
Згідно з оригіналом

"12" 02 2020р.

м. Хмельницький

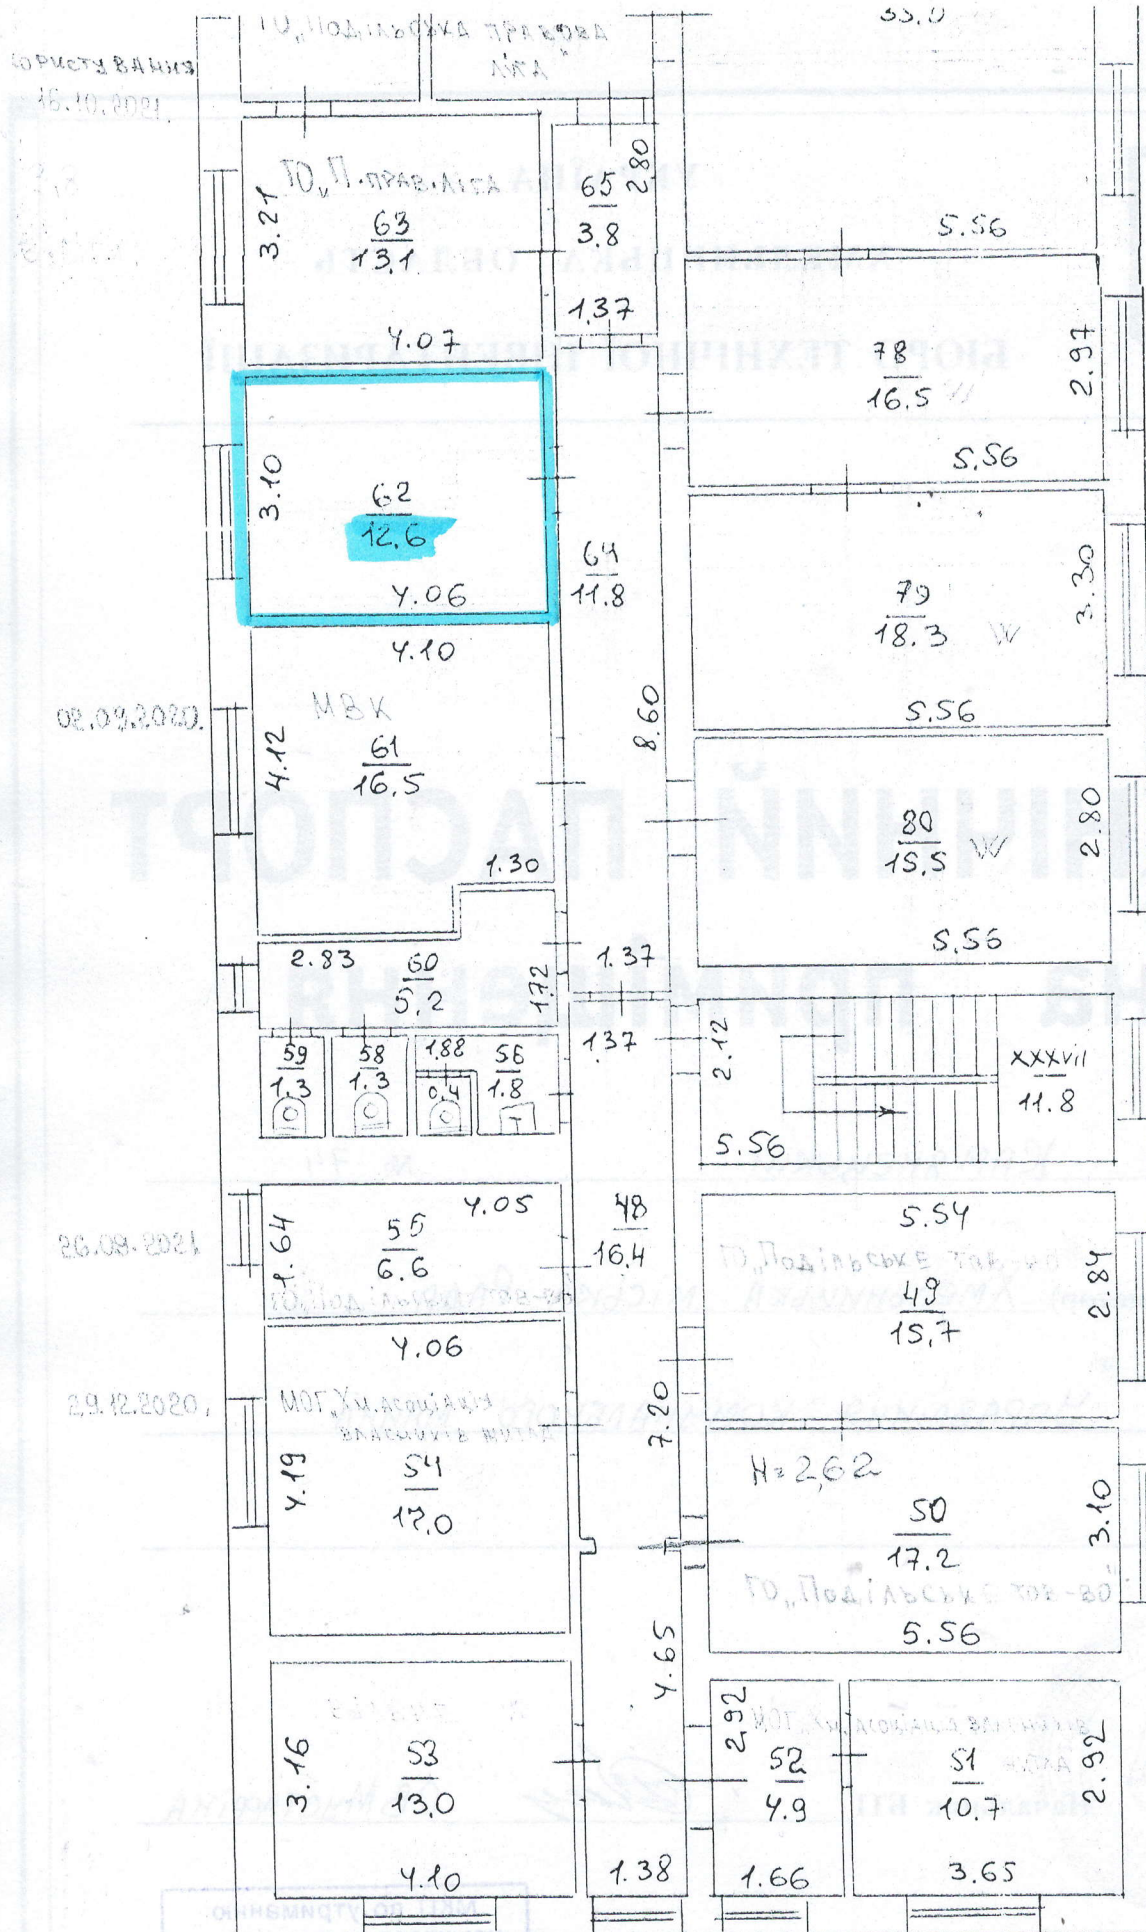

ЗАГАЛЬНА ПЛОЩА 15,5 кв.м
КОРИСНА ПЛОЩА 12,6 кв.м

Викопіювання з ТЕХНІЧНОГО ПАСПОРТУ
НА ПРИМІЩЕННЯ по вул. Кам'янецькій, 44

III ПОВЕРХ

МКП по утриманню
нежитлових приміщень
комунальної власності
Згідно з оригіналом
"12" Од 2020р.