

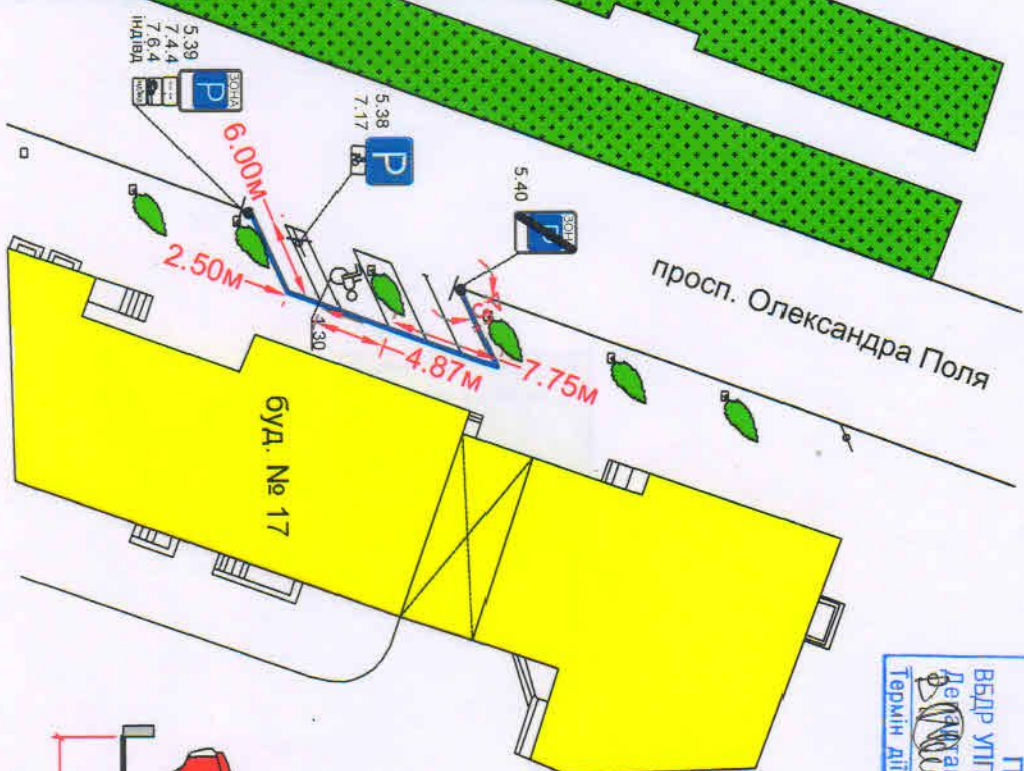


Номер згідно з ДСТУ 4100-2002	Кількість		ДЗП	Спосіб встановлення
	типорозмір			
	I	II		
5.38	-	1	-	на мет. стовпу
5.40	-	1	-	на мет. стовпу
7.4.4	-	1	-	на мет. стовпу
7.17	-	1	-	на мет. стовпу
5.39	-	1	-	на мет. стовпу
7.6.4	-	1	-	на мет. стовпу
табл.	-	-	1	на мет. стовпу
Всього	-	6	-	на мет. стовпу

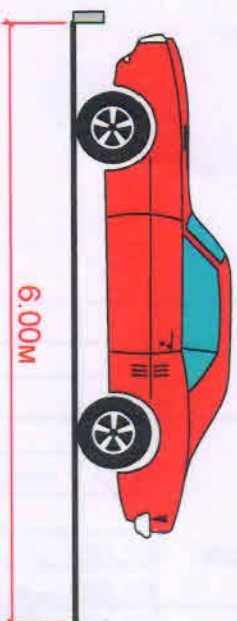

ПЕРЕВІРНО
ВБДР УПІ в Дніпропетровській області
Департаменту патрульної поліції
Влад-В.П. Юрчук
Термін дії: до кінця весни 2017 року!

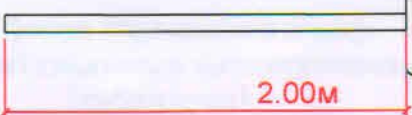


Зм.	Кільк.	Арх.	Недок	Підпис	Дата	
ГІП		Копомийченко			06.19	
Нач. гр.		Кармазин			06.19	
Перевірів		Самохіна			06.19	
Розробив		Черевань			06.19	
Н. контр		Тарасенко			06.19	

Службовий майданчик для
паркування транспортних засобів
по просп. О. Поля, 17

36-0-AJD-3

Схема організації дорожнього руху

Стадія	Аркус	Аркусів
РП		1

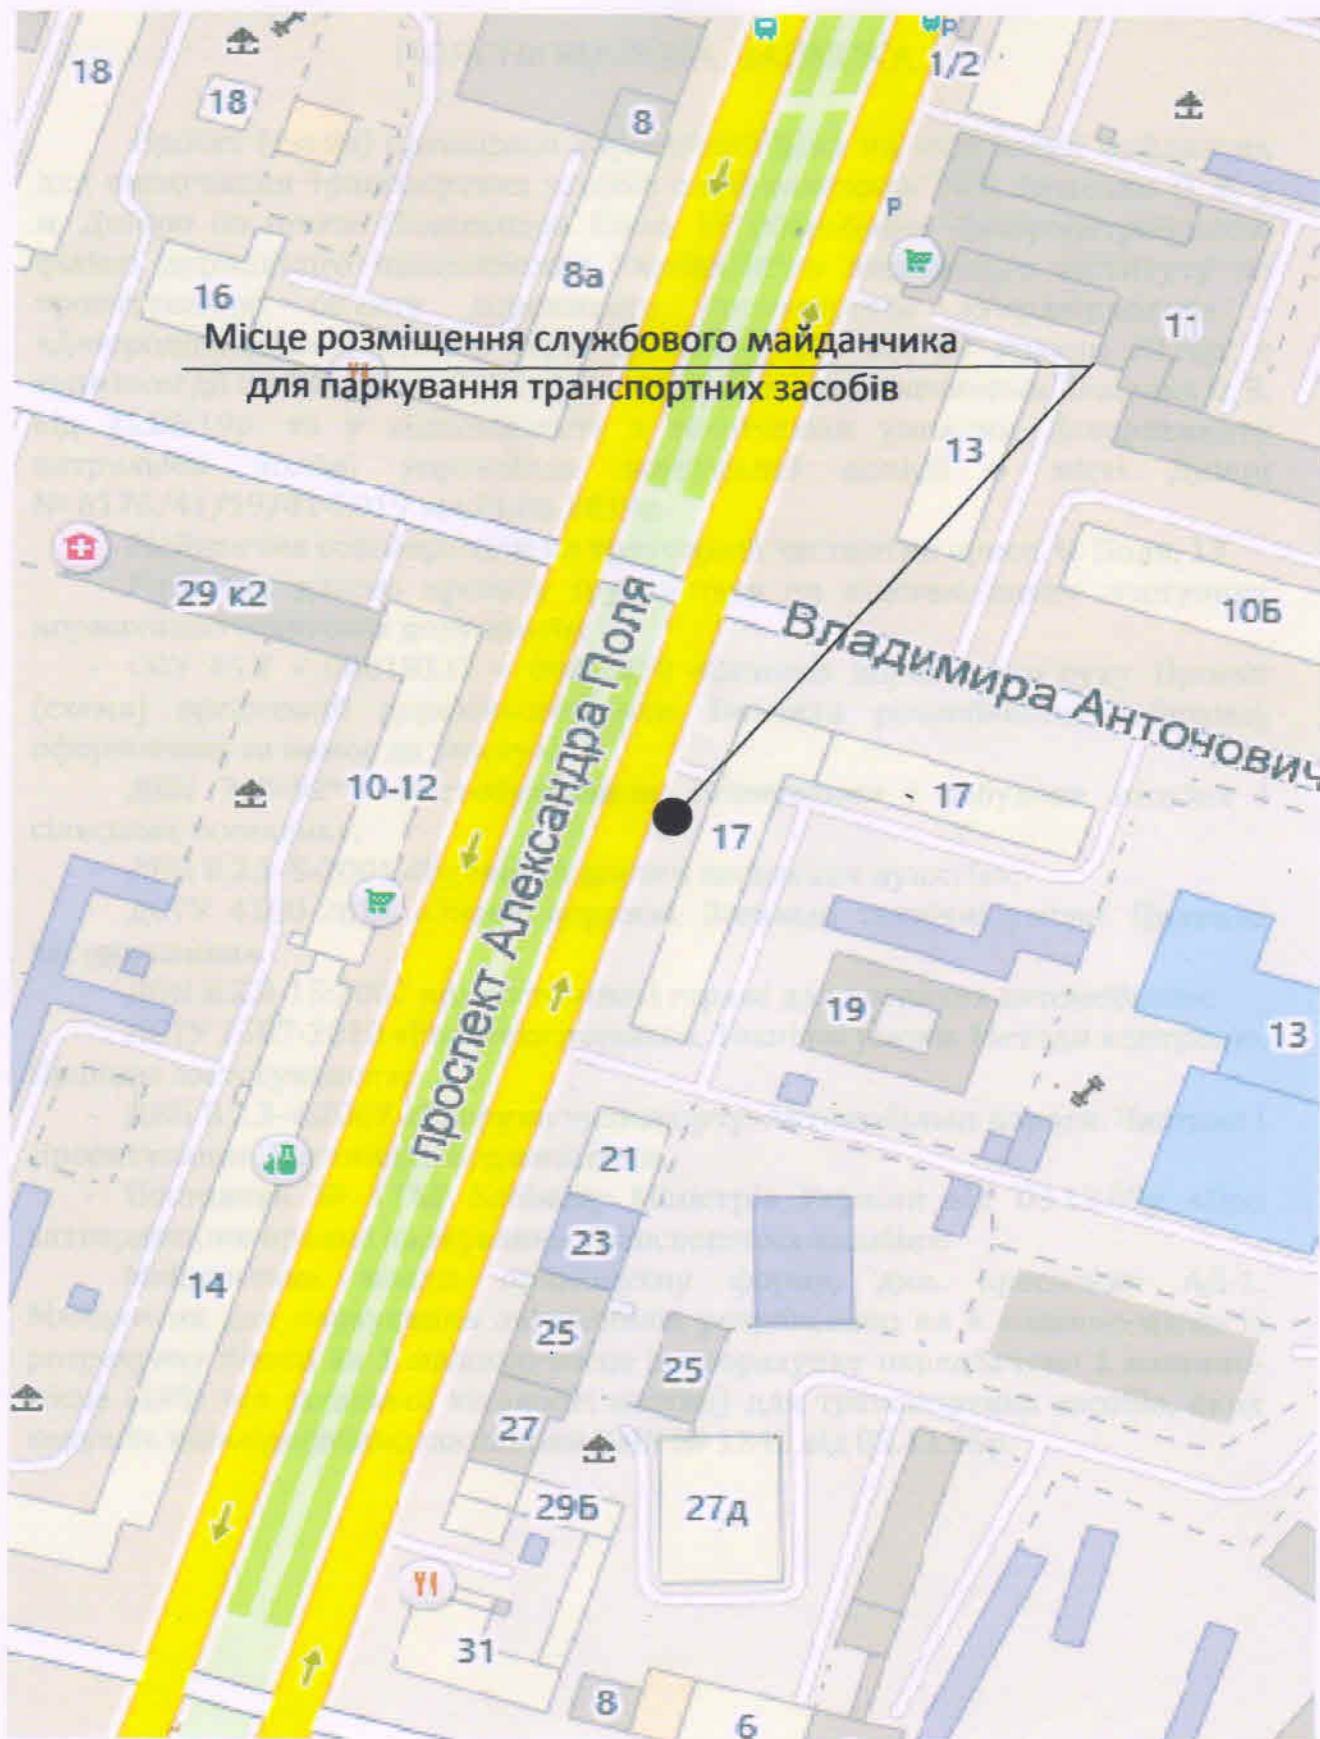

Місце розміщення службового майданчика
для паркування транспортних засобів

проспект Александра Поля

Владимира Антонович

36-СП

Ситуаційний план

Зм.	Кільк.	Арк.	№ док.	Підпис	Дата
ГШ		Коломійченко			06.19
Нач. гр.		Кармазин			06.19
Перевірив.		Самохіна			06.19
Розробив		Черевань			06.19
Н.контр.		Тарасенко			06.19

Стадія	Аркуш	Аркушів
РП	1	1
ДФ ДП "Укрдіпродор" "ДНПРОДПРОДОР"		

Замін інв. N

Інв. N ориг. Підпис і дата