



ХМЕЛЬНИЦЬКЕ БЮРО ТЕХНІЧНОЇ ІНВЕНТАРИЗАЦІЇ

код за ЄДРПОУ 03356000, тел. (0382)794904, e-mail: bti_khm@yahoo.com

Інвентаризаційна справа №:

б/н

ТЕХНІЧНИЙ ПАСПОРТ на нежитлове приміщення

Вулиця **С. Бандери, буд. № 20/1,**

місто **Хмельницький,**

район

область **Хмельницька**

Замовник технічної інвентаризації або уповноважена ним особа (прізвище, ім'я, по батькові фізичної особи або найменування юридичної особи)

**Територіальна громада м. Хмельницького в особі
Хмельницької міської ради**

Паспорт виготовлено станом на:

28

липня

2020 р.

Заступник начальника БТІ


підпис


Л. Андреева

Виконав


підпис

С. Мевша

Перевірив

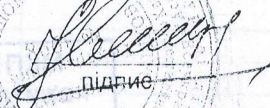
підпис

Сертифікат серія АЕ №004211

№3998

А. Івашков

МКП по утриманню
нежитлових приміщень
комунальної власності
Згідно з оригіналом


"19" 08 2020

Примітка.

Дані технічного паспорта актуальні протягом одного року з дати проведення технічної інвентаризації.

ПЛАН
Масштаб 1:100

Викопіювання з ТЕХНІЧНОГО ПАСПОРТУ на НЕЖИТЛОВІ ПРИМІЩЕННЯ
по вул. С. БАНДЕРИ, 20/1

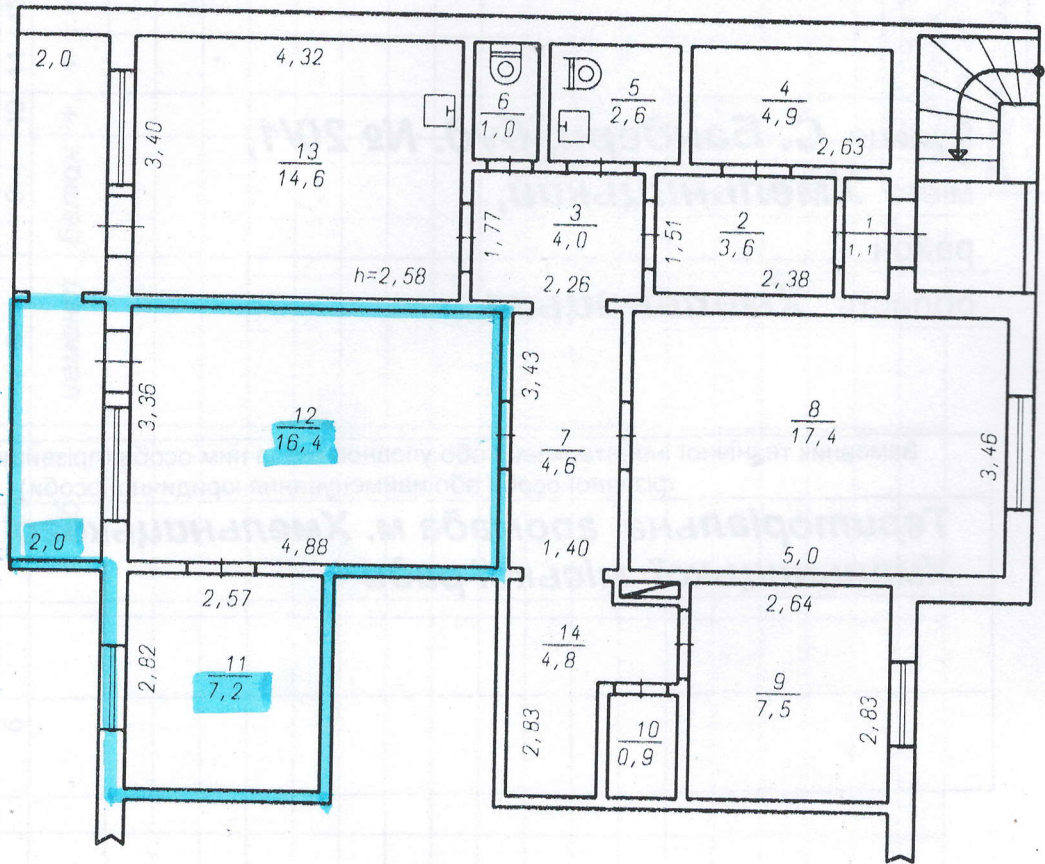

МКП по утриманню
нежитлових приміщень
комунальної власності
Згідно з оригіналом
19.08.2020

МКП по утриманню
нежитлових приміщень
комунальної власності
Згідно з оригіналом
"19" 08 2020р.