


План 1-го поверху

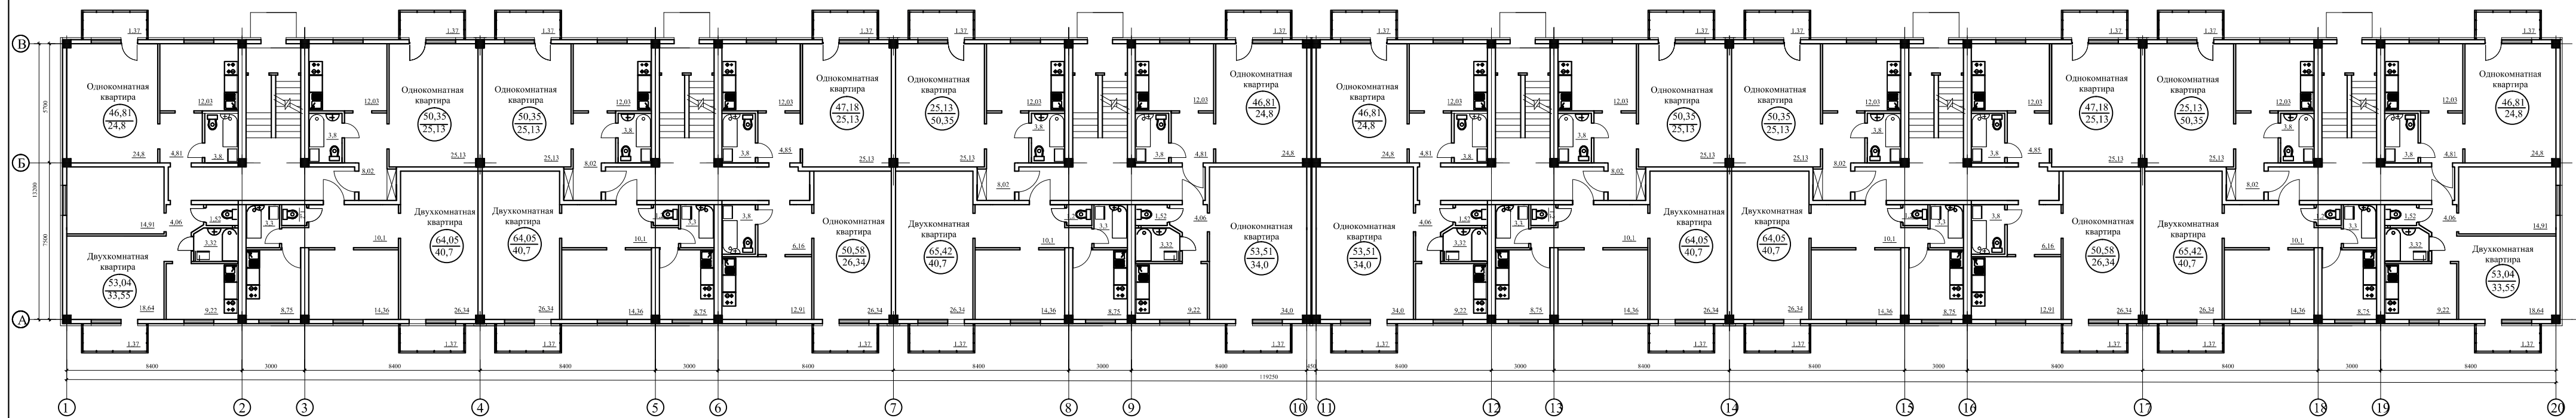

					-2021-АБ
					"Робочий проєкт будівництва багатоквартирного житлового будинку за адресою: вулиця Булгакова, 66 в м. Херсон"
Вид	Кл.	Арх.	Н.зак.	Планш.	Дата
					Земельні; війська частина 3056 Національної гвардії України
				12.21	Стані Архив Архив
				12.21	РП 3
					План 1-го поверху