





/ прізвище, ініціали

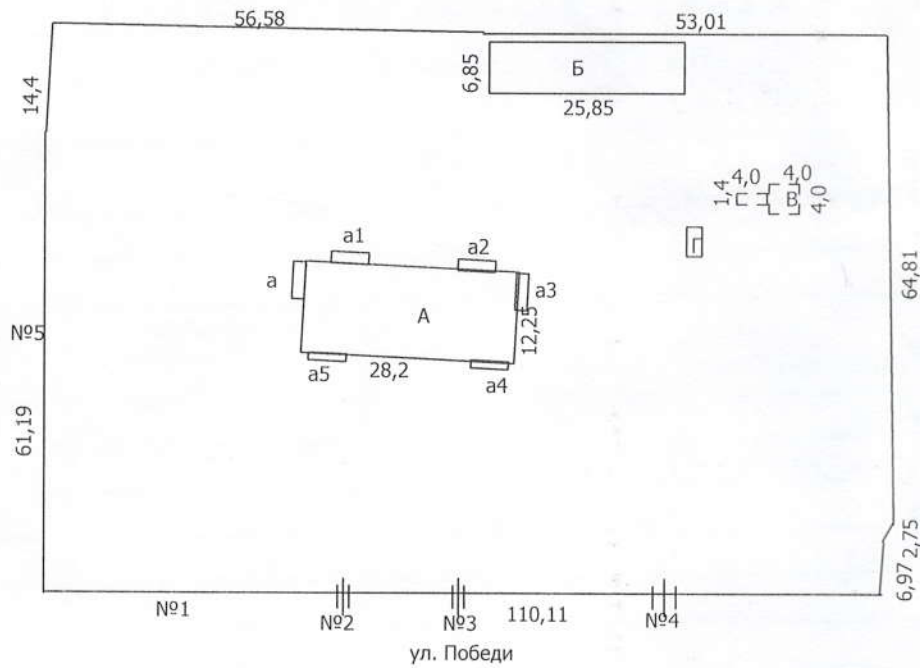

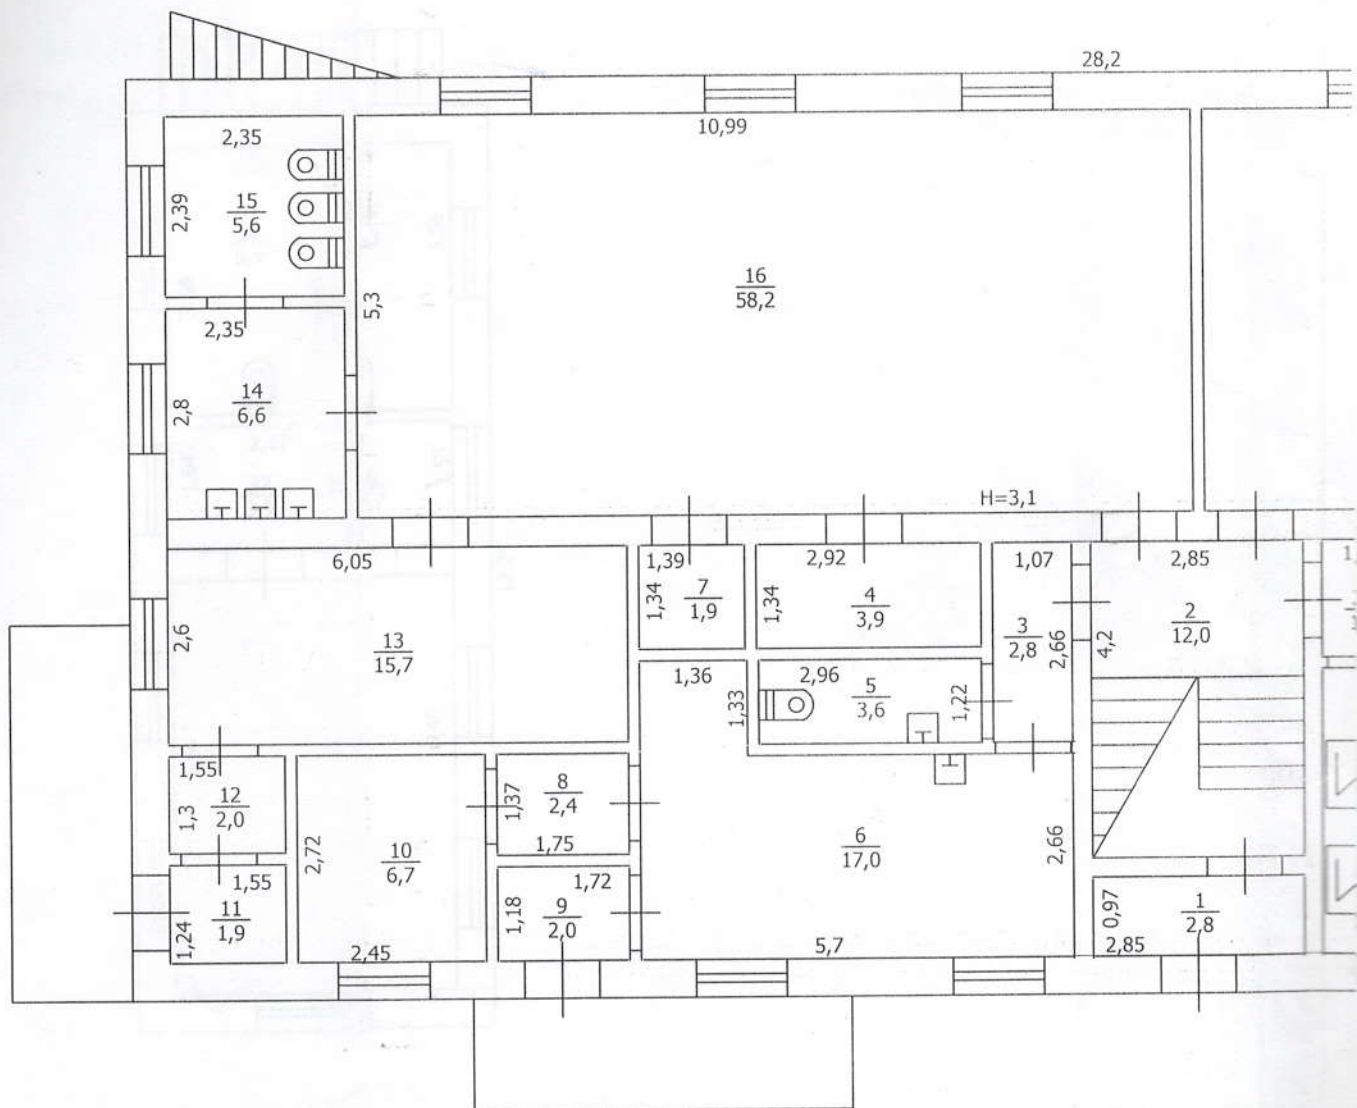

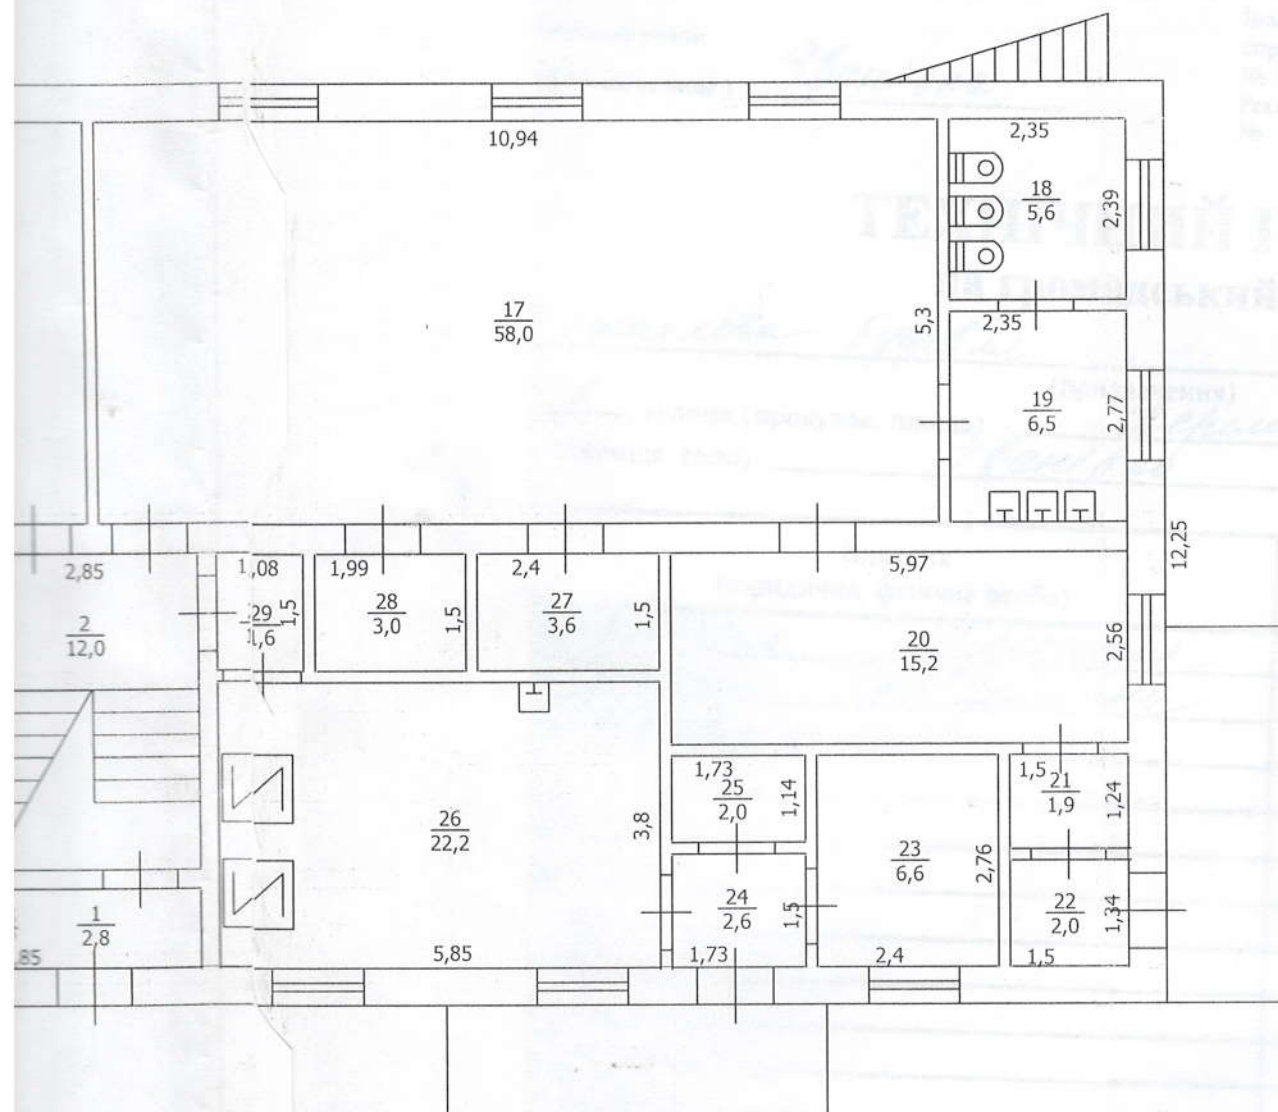

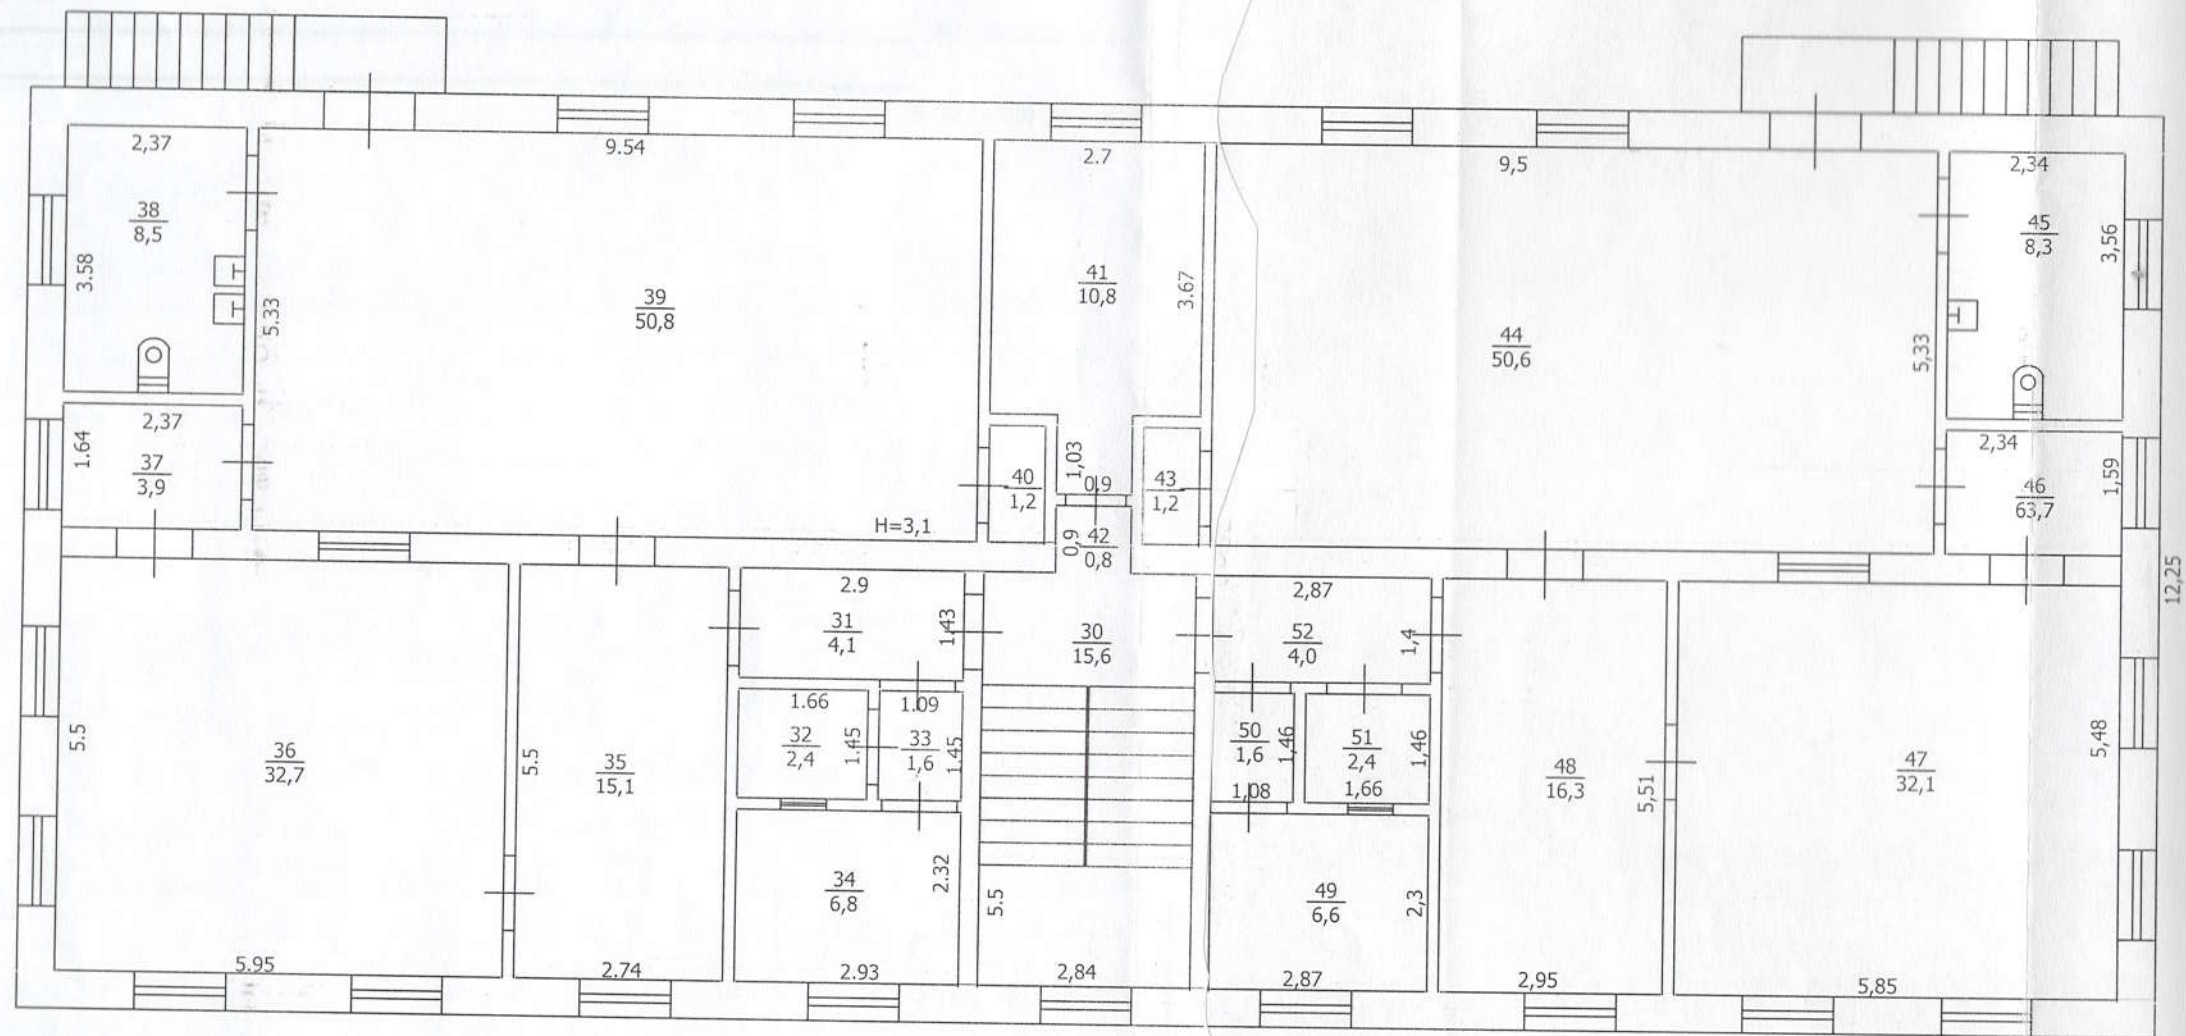

поверхів громадського будинку

(призначення)

Вул. (пров.)

No

село (селище).

Масштаб 1: 100

Експлікація

приміщень до плану поверхів громадського будинку № 1 літер А

вул. (пров., площа) Терашки

село (селище) Уванівка

Літер по плану	Поверхи	№№ приміщень	Призначення приміщень	Площа по внутрішньому обміру	Площа приміщень, кв. м			Самовільно збудована або перебудована площа
					загальна площа	основних	допоміжних	
1	2	3	4	5	6	7	8	9
		1	тамбур	2,8			2,8	
		2	сходи	12,0			12,0	
		3	коридор	2,8			2,8	
		4	камора	3,9			3,9	
		5	туалет	3,6			3,6	
		6	класове	17,0			17,0	
		7	камора	1,9			1,9	
		8	коридор	2,4			2,4	
		9	тамбур	2,0			2,0	
		10	приміщення	6,7			6,7	
		11	тамбур	1,9			1,9	
		12	коридор	2,0			2,0	
		13	гардеробна	15,7			15,7	
		14	туалет	6,6			6,6	
		15	-	5,6			5,6	
		16	клас	58,2		58,2		
		17	клас	58,0		58,0		
		18	туалет	5,6			5,6	
		19	-	6,5			6,5	
		20	гардеробна	15,2			15,2	
		21	коридор	1,9			1,9	
		22	тамбур	2,0			2,0	
		23	приміщення	6,6			6,6	
		24	коридор	2,6			2,6	
		25	камора	2,0			2,0	
		26	кухня	22,2			22,2	
		27	камора	3,6			3,6	
		28	камора	3,0			3,0	
		29	коридор	1,6			1,6	
			Всього по I пов.	275,9		116,2	159,7	

ПЛАН
поверхів громадського будинку

(призначення) _____

Вул. (пров.) _____ № _____

село (селище) _____

Масштаб 1: 100

ільно
вана
ребу-
на
іца

Експлікація

приміщень до плану поверхів громадського будинку № 1 літер А

вул. (пров., площа) Герасюк

село (селище) Іванівна

Літер по плану	Поверхи	№№ приміщень	Призначення приміщень	Площа по внутрішньому обміру	Площа приміщень, кв. м			Самовільно збудована або перебудована площа
					загальна площа	основних	допоміжних	
1	2	3	4	5	6	7	8	9
		30	сходи	15,6			15,6	
		31	коридор	4,1			4,1	
		32	комора	2,4			2,4	
		33	коридор	1,6			1,6	
		34	кабінет	6,8			6,8	
		35	приймальня	15,1			15,1	
		36	спальня	32,7		32,7		
		37	приймальня	3,9			3,9	
		38	туалет	8,5			8,5	
		39	ігрова	50,8		50,8		
		40	комора	1,2			1,2	
		41	їдальня	10,8			10,8	
		42	коридор	0,8			0,8	
		43	комора	1,2			1,2	
		44	клас	50,6		50,6		
		45	туалет	8,3			8,3	
		46	коридор	3,7			3,7	
		47	їдальня	32,1			32,1	
		48	гандкабінет	16,3			16,3	
		49	медкабінет	6,6			6,6	
		50	коридор	1,6			1,6	
		51	комора	2,4			2,4	
		52	коридор	4,0			4,0	
			Всього по літ. А: 281,1			134,1	147,0	
			Всього по будинку: 557,0			250,3	306,7	

НАДАВАТИ СЕБЕ НЕ МОЖЕ, Оскільки будівля вбудована в існуючий будинок, то її площа не може бути більшою за загальну площу будинку.

КАДАСТРОВИЙ ТА БУДІВЕЛЬНИЙ, ГОСПОДАРСЬКИЙ БУДІВЕЛЬ ТА СПОРУД

Літер	Назва об'єкта	Рік побудови	Опис основних конструктивних елементів						Інженерне обладнання							Площа (кв. м)	Висота (м)	Об'єм (куб. м)	Вартість заміщення (грн.)	Процент зносу	Інвентаризаційна вартість (грн.)
			Фундамент	Стіни	Покрівля	Перехресття	Підлога	Сходи	Електрика	Водопровід	Каналізація	Газопровід	Вид опалення	Ліфт	Смугеліпров.						
1	2	3	4	5	6	7	8	9	10	11	12	13	14	15	16	17	18	19	20	21	22
А	будівля ЧВК		бетон	цегла	бетон											345,5	7,52	2591			
а	гараж		цегла													7,5					
а ₁	гараж		цегла													7,5					
а ₂	гараж		цегла													8,0					
а ₄ а ₅	сходи		металева													8,0					
В	покрів	1960	цегла													216	2,20	48			
Г	вбиральне		цегла													8,3					
Н ₁	забор		решітка													147,0					
Н ₂ Н ₃	хвіртка		решітка													1,4					
Н ₄	ворота		решітка													3,5					
Н ₅	огорожа		штани													86,8					