


ПЛАН СТРОЕНИЯ
М 1:100
ЛИТЕР К-1

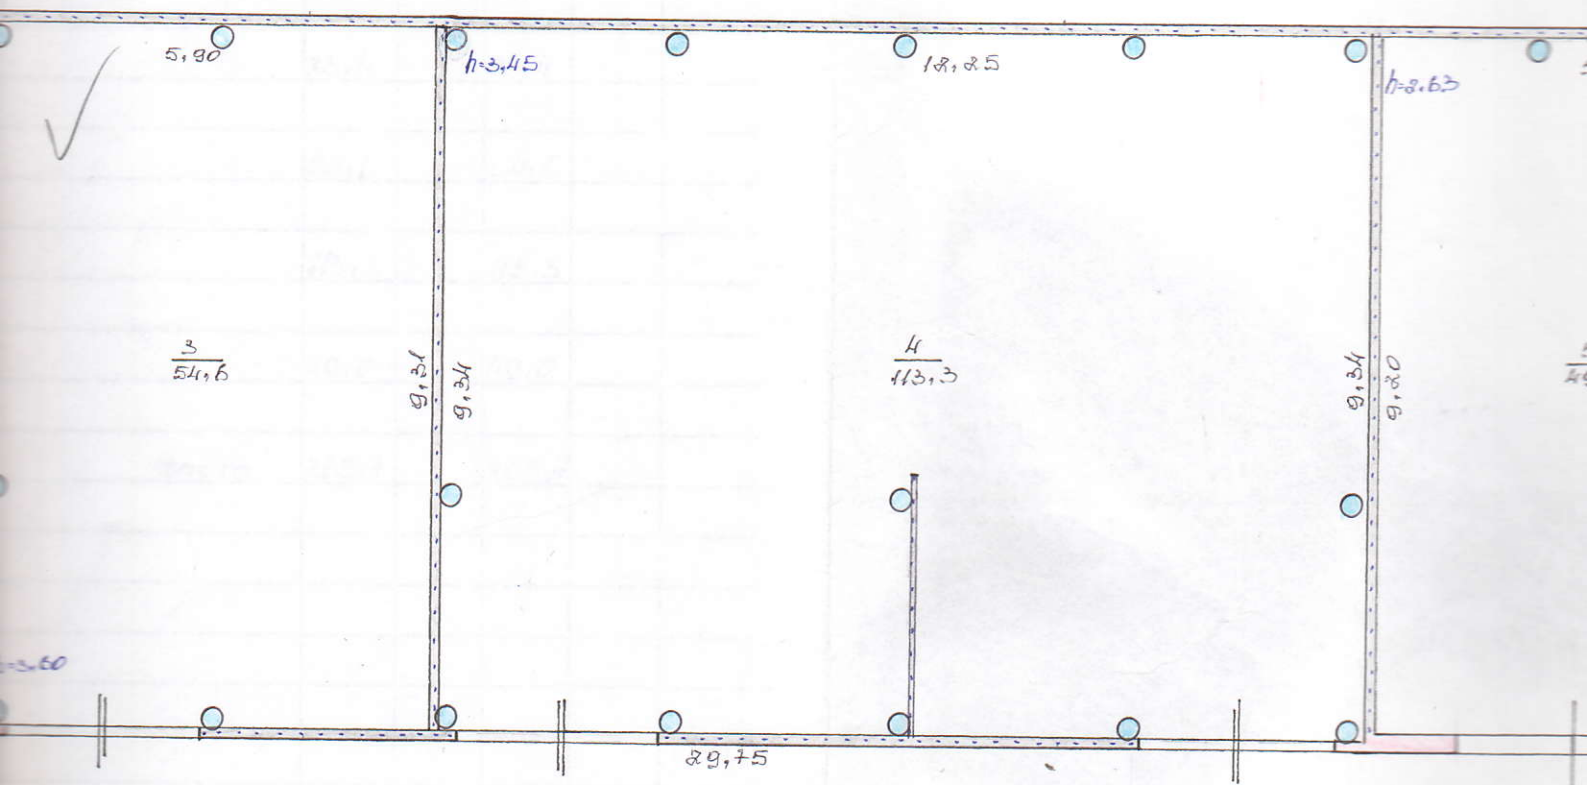

ЕКСПЛІКАЦІЯ

приміщень до плану поверхів гараша цеглових автотракторів літер " К-1 " " вулиця (провулок, площа) _____ № _____ місто (селище, село) Сурахово

Літер по плану	Поверхи	№ приміщень	Призначення приміщень	Площа по внутрішньому обміру	Площа приміщень (м ²)				
					Загальна площа	Адміністративно-побутових	Основних (виробничих)	Допоміжних	Самовільно збудована або переобладнана площа
1	2	3	4	5	6	7	8	9	10
	I	1.	основна		25,4		25,4		
		2.	основна		23,4		23,4		
		3.	основна		54,6		54,6		
		4.	основна		113,3		113,3		
		5.	основна		49,0		49,0		
				сього	265,7		265,7		

« 4 » 02 2005 р.



Виконав С.А. Жуковський

Перевіряв

Заритинський Л.Б.