

Фізична особа підприємець Гугля Сергій Васильович

(суб'єкт господарювання)

Інженер з інвентаризації нерухомого майна

Кваліфікаційний сертифікат серія АЕ №002300, зареєстрований у реєстрі атестованих осіб 13.05.2013 року №2194

тел. 0674382858; тел. 0674705218

www.pbti.com.ua

Область

Черкаська

Інвентаризаційна

Район

Шполянський

справа

місто

Шпола

№

1099

Реєстровий

№

**ТЕХНІЧНИЙ ПАСПОРТ
на нежитлові будівлі та споруди
Котельня**

**№586 вулиця Соборна
місто Шпола**

Замовник технічної інвентаризації або
уповноважена ним особа
або, вище, ім'я та по батькові фізичної особи або
найменування юридичної особи)

Місце проживання, серія і номер паспорта
фізичної особи або місцезнаходження, код
за ЄДРПОУ юридичної особи

КП Комунальник ШМР ОТГ

місто Шпола
пров. Поштовий, 1
Черкаська область
ЄДРПОУ: 42065615

Справу виготовлено за станом на:

28 листопада 2018 р.

Виконав _____ (Гугля С.В.)

АЕ002300

(серія та номер кваліфікаційного сертифіката)

Керівник суб'єкта господарювання:


_____ (Гугля С.В.)
(підпис)

М. П.

СХЕМАТИЧНИЙ ПЛАН ЗЕМЕЛЬНОЇ ДІЛЯНКИ


Котельня
вулиця Соборна №58б
місто Шпола

масштаб 1:500

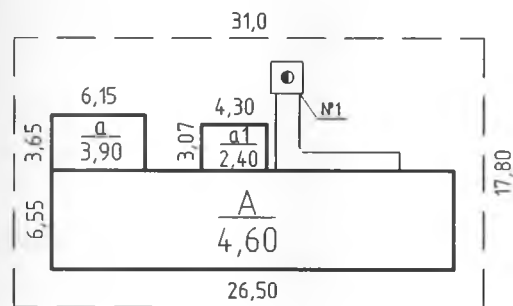

Експлікація							
Код об'єкта	Назва будинку, допоміжних будівель та споруд	Площа земельної ділянки у т.ч.					
		Загальна площа	Під будинком, допоміжними будівлями та спорудами			Під зеленими насадженнями	Під дорожнім (твердим) покриттям
			Усього	Під будинком	Під допоміжн. будівлями та споруд.		
1	2	3	4	5	6	8	7
A	Котельня	552	209	209			
a	Прибудова						
a1	Прибудова						
N1	Димова труба						

Проектный лист "А"
 Исаия Школов
 Будущий Соборный №500
 масштаб 1:100

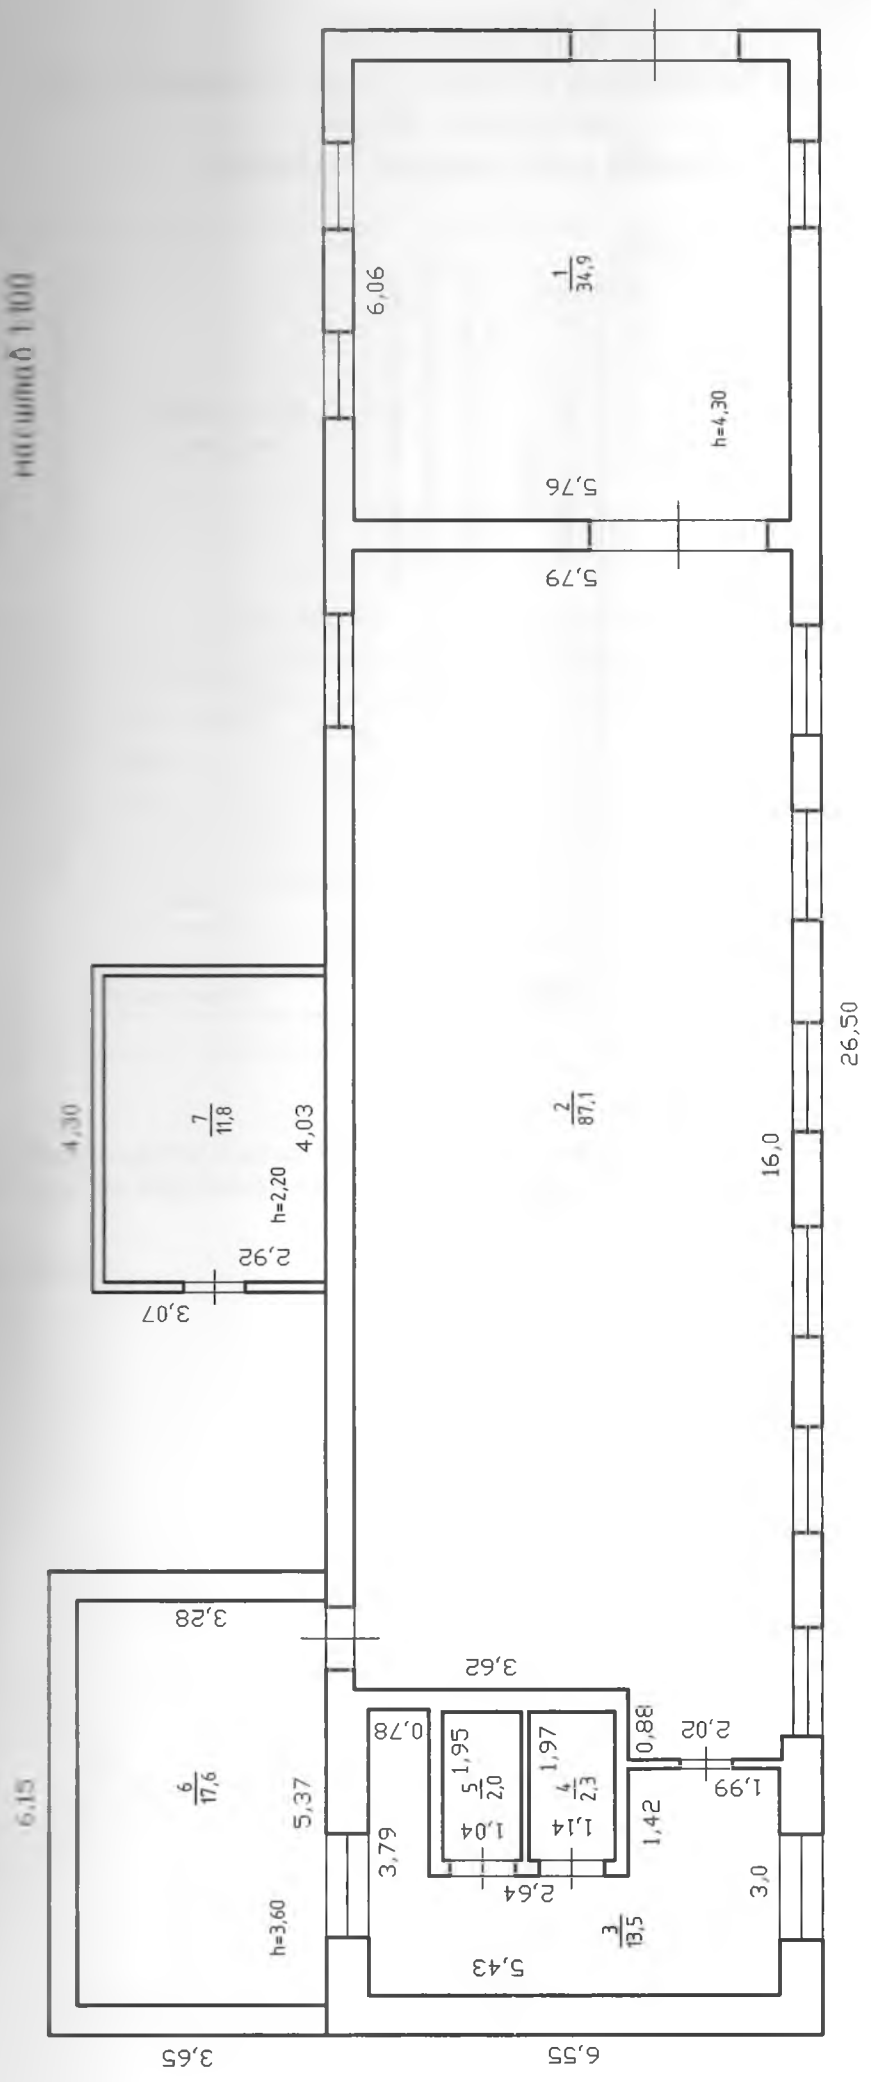

ЕКСПЛІКАЦІЯ
приміщень до плану поверхів нежитлової будівлі
№ 586 літер «А»,
вулиця Соборна місто Шпола

Літер	Поверхи	Номери груп приміщень	Номери приміщень	Призначення приміщень	Загальна площа приміщень (підрахована за формулами розрахунку площ) (кв. м.)	Площа приміщень (кв. м.)			Площа літніх приміщень (кв. м.)	Площа приміщень загального користування (кв. м.)	Самочинно збудована, переобладнана площа приміщень (кв. м.)	Примітки
						корисна (сума гр. 8 та 9)	основна	допоміжна				
А	1	а	4	5	6	7	8	9	10	11	12	13
			1	Котельна зала	34,9		34,9					
			2	Котельна зала	87,1		87,1					
			3	Коридор	13,5			13,5				
			4	Душова	2,3			2,3				
			5	Санвузол	2,0			2,0				
			6	Насосна	17,6		17,6					
			7	Допоміжне приміщення	11,8			11,8				
				Всього по А :	169,2	169,2	139,6	29,6				

Значна площа зменшилась з 132,2 м² на 169,2 м², у зв'язку з демонтажем опалювальних печей та конструктив без втручання в несучі конструкції, що не являється самочинним

Значна площа зменшилась з 132,2 м² на 169,2 м²

Виконав _____ Гугля С.В.

Перевірив _____ Гугля С.В.

ХАРАКТЕРИСТИКА БУДИНКУ, ДОПОМІЖНИХ БУДІВЕЛЬ ТА СПОРУД

Адреса: місто Шпола вулиця Соборна №586 Шполянського району Черкаської області

Літер	Назва об'єкта	Рік побудови	Опис основних конструктивних елементів						Інженерне обладнання					Висота (м)	Площа основи (забудови) (кв. м)	Об'єм (куб. м)	Будівельна вартість (грн.)	% зносу	Інвентаризаційна вартість (грн.)
			Фундамент	Стіни	Покрівля	Перекрыття	Підлога	Сходи	Електрика	Водопровід	Каналізація	Газопровід	Вид опалення						
1	2	3	4	5	6	7	8	9	10	11	12	13	14	17	18	19	20	21	22
A-1	Котельня	1984	Бетон	Цегла	Суміщена	3/6 плити	-	-	-	-	-	-	-	4,60	173,6	798			
a	Прибудова	1984	Бетон	Цегла	Суміщена	3/6 плити	Цем. стяжка	-	-	-	-	-	-	3,90	22,4	88			
a1	Прибудова	До 1992	Бетон	Цегла	Шифер	-	-	-	-	-	-	-	-	2,40	13,2	32			
№1	Димова труба	1984					Труба металева ф800мм							м ²	4,4				
Усього:																			

28 листопада 2018 р.

Виконав

Гуля С.В.

Перевірив

Гуля С.В.

(підпис)

(підпис)