Додаток 7
до інструкції про порядок
проведення технічної інвентаризації
об'єктів нерухомого майна
(пункт 17 розділу I)

ДУНАЄВЕЦЬКА МІСЬКА РАДА
КОМУНАЛЬНЕ ПІДПРИЄМСТВО
"ІНВЕНТАРБЮРО "

Область Хмельницька
Район Дунаєвецький
~~Місто~~ (село, ~~селище~~) Мала Побіянка

Інвентаризаційна справа № _____
Реєстровий № _____

ТЕХНІЧНИЙ ПАСПОРТ

на громадський будинок з господарськими (допоміжними) будівлями та спорудами

№ 37/5, вулиця, (~~провулок~~) Шевченка
~~Місто (селище~~, село) Мала Побіянка

Замовник технічної інвентаризації або уповноважена ним особа (прізвище, ім'я, по батькові фізичної особи, або найменування юридичної особи)	Місце проживання, серія і номер паспорта фізичної особи або місцезнаходження, код за ЄДРПОУ юридичної особи
Дунаєвецька міська рада	Код ЄДРПОУ 04060714 м. Дунаївці вул. Шевченка, 50

Паспорт виготовлено станом на:
"05" липня 2021 р.

Керівник суб'єкта господарювання
_____
(підпис, прізвище)
М.П.

Виконав _____ *В.Стаднік* *серія АЕ № 001128*
М.П.

Додаток 6.2
до інструкції про порядок проведення
технічної інвентаризації
об'єктів нерухомого майна

ПЛАН
ПОВЕРХІВ ГРОМАДСЬКОГО БУДИНКУ

(будівля спортзалу)

(призначення)

вулиця (провулок,. площа) ***Шевченка, № 37/5***

місто (селище, ***село***) ***Мала Побіянка***

масштаб 1:200

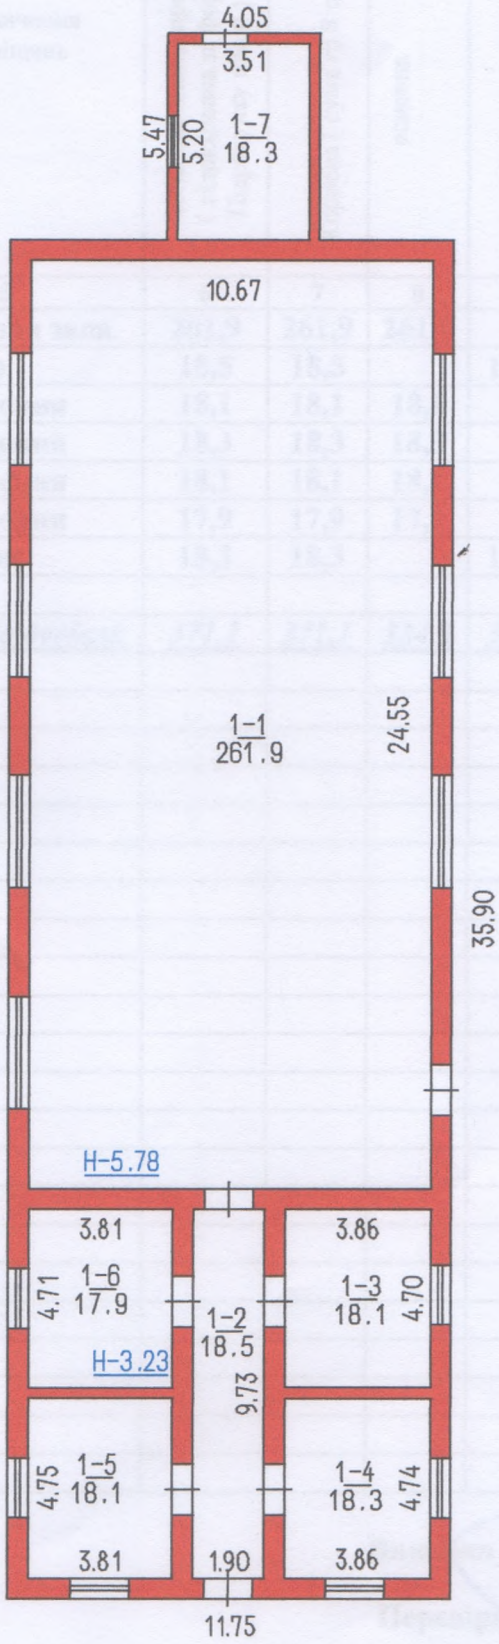

“ 05 ”липня 2021 р.

Виконав ____________ Н.Зайцева
(підпис, прізвище)

Перевірив ____________
(підпис, прізвище)

Додаток 6.3
до інструкції про порядок
проведення інвентаризації
об'єктів нерухомого майна

ЕКСПЛІКАЦІЯ

приміщень до плану поверхів громадського будинку, № *37/5* , літер " *А-І* "
вулиця **(провулок, площа) *Шевченка***
місто (селище, *село*) *Мала Побіянка*

Літера за планом	поверхи	Номери груп приміщень	Номери приміщень	Призначення приміщень	Загальна площа приміщень (підрахована за формулами Підрахунку площ) (кв.м.)	Площа приміщень (кв.м.)			Площа літніх приміщень (кв.м.)	Площа приміщень загального користування (кв.м.)	Самочинно збудована, переобладнана площа приміщень (кв.м.)	примітка
						Корисна (сума гр.8 та 9)	основна	допоміжна				
1	2	3	4	5	6	7	8	9	10	11	12	13
А-І	1		1	Спортивна зала	261,9	261,9	261,9					
			2	Коридор	18,5	18,5		18,5				
			3	Приміщення	18,1	18,1	18,1					
			4	Приміщення	18,3	18,3	18,3					
			5	Приміщення	18,1	18,1	18,1					
			6	Приміщення	17,9	17,9	17,9					
			7	Котельня	18,3	18,3		18,3				
				Всього по будівлі:	*371,1*	*371,1*	*334,3*	*36,8*				

Додаток 0.4
до інструкції про порядок
проведення технічної інвентаризації
об'єктів нерухомого майна

ХАРАКТЕРИСТИКА БУДИНКУ, ГОСПОДАРСЬКИХ БУДІВЕЛЬ ТА СПОРУД

літер	Назва об'єкта	Рік побудови	Опис основних конструктивних елементів						Інженерне обладнання						Висота (м)	Площа основи (забудови) (кв.м.)	Об'єм (куб.м.)
			фундамент	стіни	покрівля	перекриття	підлога	сходи	електрика	водопровід	каналізація	газопрвід	вид опалення	ліфт			
1	2	3	4	5	6	7	8	9	10	11	12	13	14	15	16	17	18
А-І	*Будівля спортзалу*		*камінь*	*цегла*	*шифер*	*з/б панелі*	*бетон*			-	-	-		-	*6,28*	*444,0*	*2788,0*