

КП "Кременчуцьке міжміське бюро технічної інвентаризації"

Область Полтавська

Інвентаризаційна

справа

№

4500

Район Глобинський

Реєстровий

№

ТЕХНІЧНИЙ ПАСПОРТ
НА ГРОМАДСЬКИЙ БУДИНОК

Адмінбудівля відділу статистики
(призначення)

№ 13 вулиця (провулок, площа) Жовтєва

місто (селище, село) Глобине

Власник Користуваче. (юридична, фізична особа)	Розмір частки власності
Головне управління статистики у Полтавській області	1

Паспорт виготовлено за станом на

"16" 10 2006р.

Виконав В.І. Коваленко /
(підпис, прізвище)

КП "Кременчуцьке
міжміське бюро технічної
інвентаризації"



Сафронова В.І.

ПЛАН

поверхів громадського будинку


адмінбудівля будівлі статистики
(призначення)

вулиця (провулок, площа) Мовчева № 13

місто (селище, село) Глобине

Масштаб 1:100 (1:200)

підвал

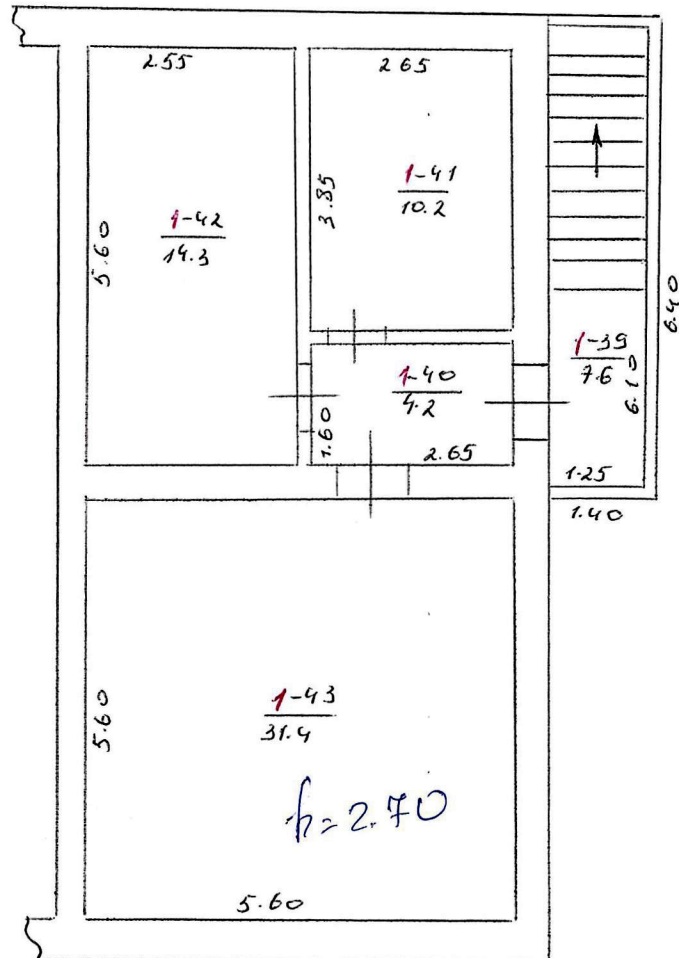

Фундамент	бетонний
Стіни	бетонні
Перегородки	цегляні

ПЛАН

поверхів громадського будинку

адмінбудівля відділу статистики
(призначення)


вулиця (провулок, площа) Глобичева № 13

місто (селище, село) Глобичів

Масштаб 1:100 (1:200)

Фундамент	бетонний
Стіни	цегляні
Перегородки	цегляні

I поверх

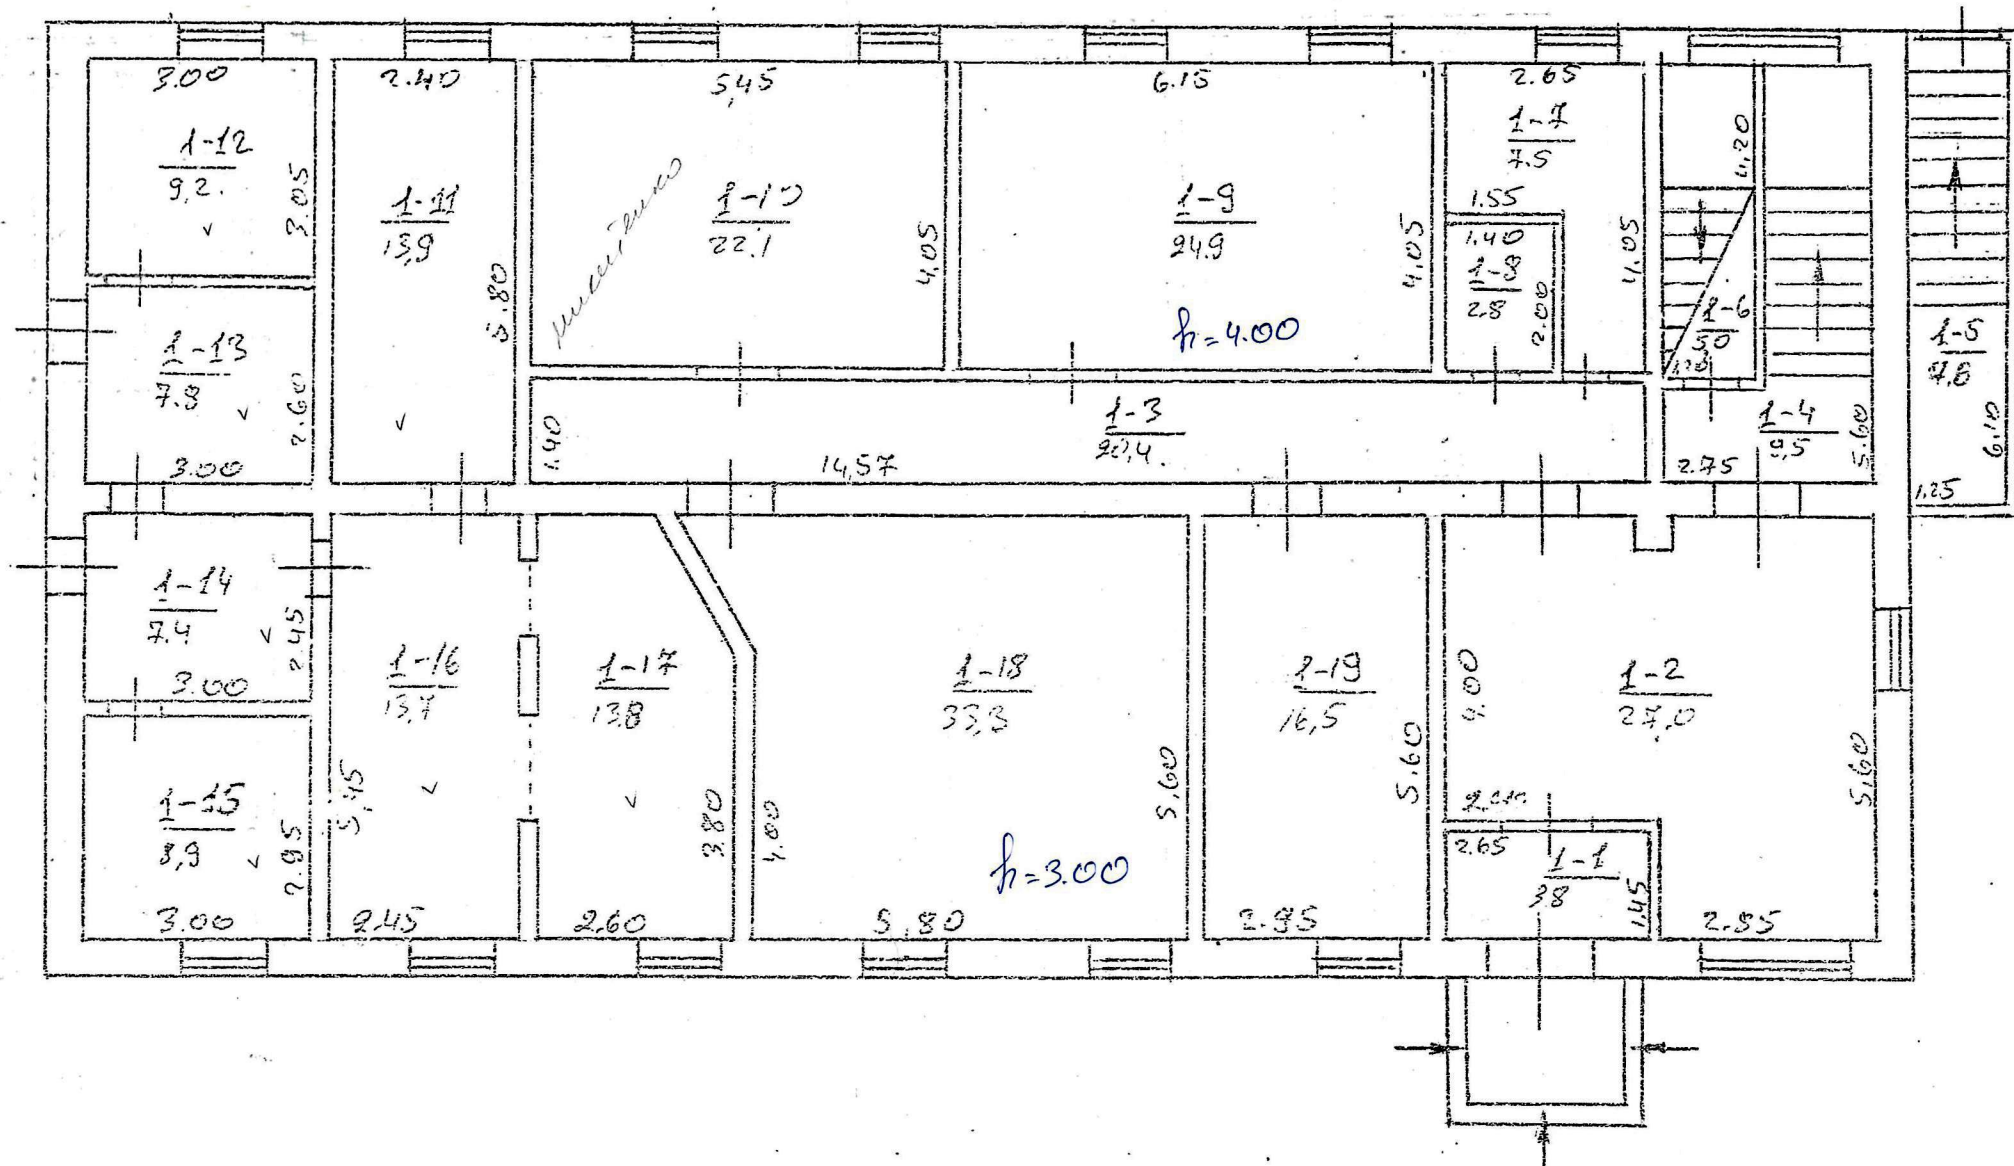

ПЛАН

поверхів громадського будинку

адмінбудівля відділу статистики
(призначення)


вулиця (провулок, площа) Мовчанівська № 13

місто (селище, село) Глибочице

Масштаб 1:100 (1:200)

Фундамент	Бетон
Стіни	цегляні
Перегородки	цегляні

II поверх

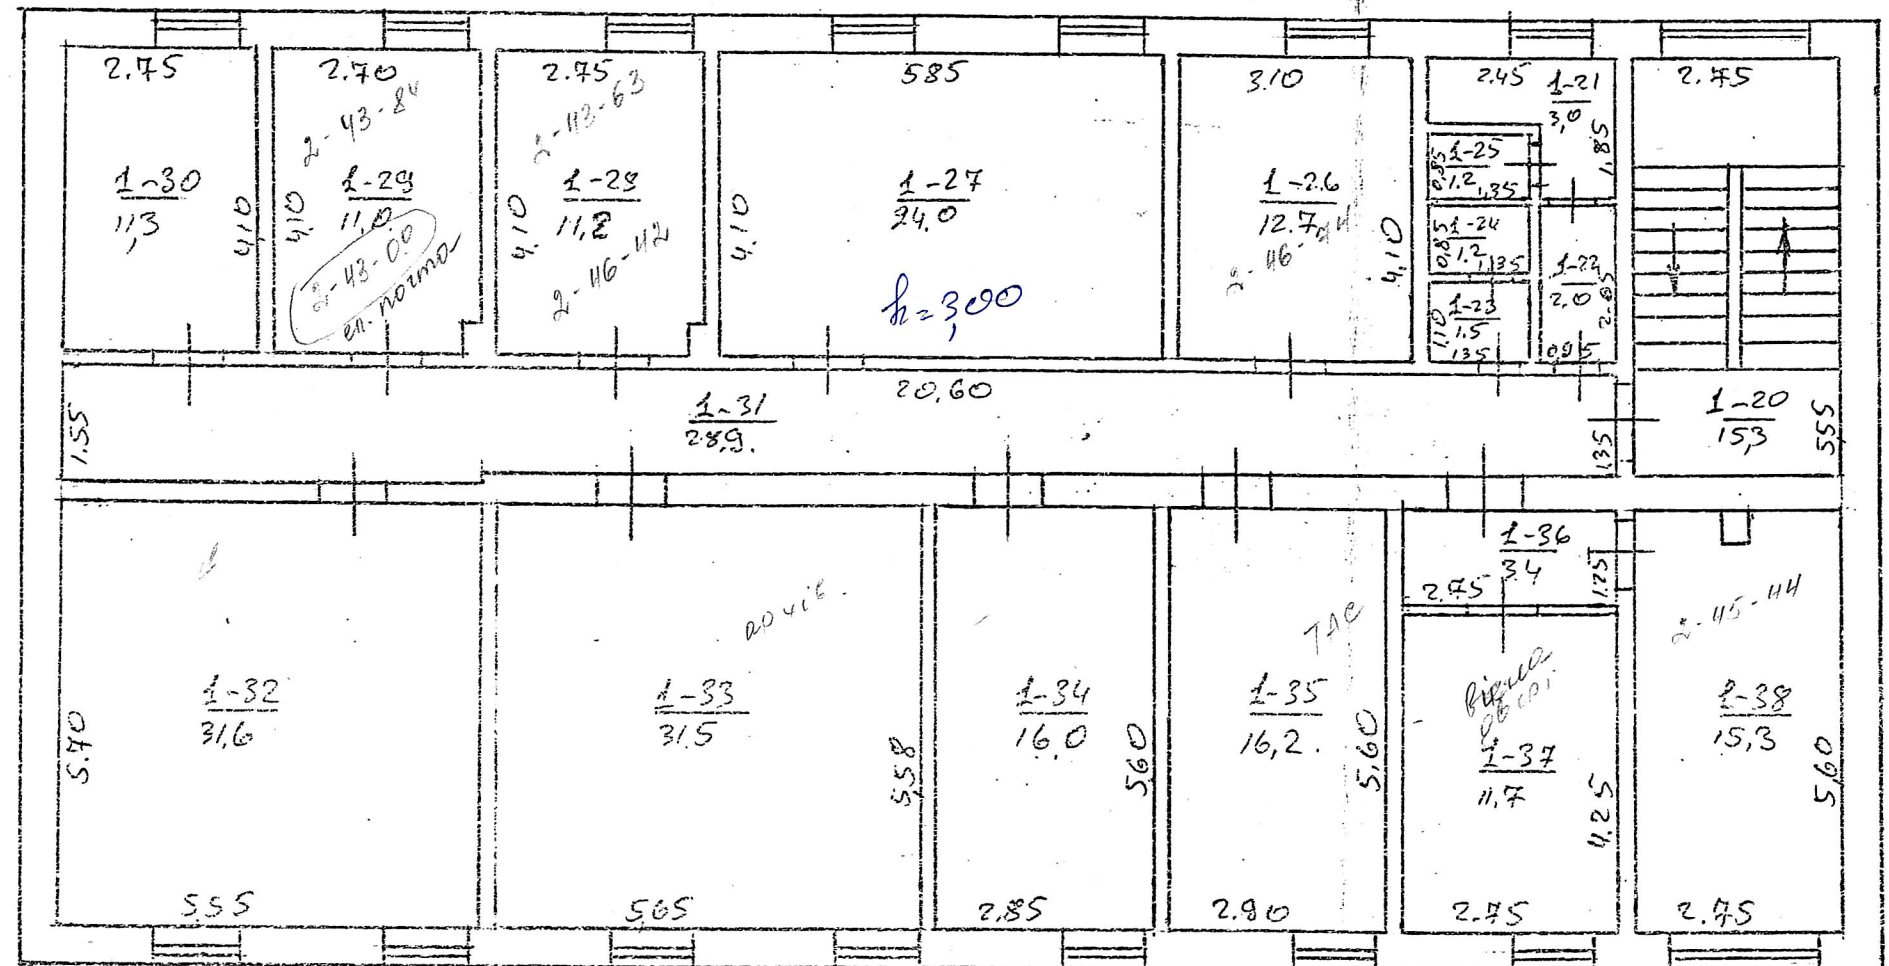

ЕКСПЛІКАЦІЯ

приміщень до плану поверхів громадського будинку, № 13, літер "А"

вулиця (провулок, площа) Шовтисла

місто (селище, село) Тюбіно

Літер за планом	Поверхи	Номери груп приміщень	Номери приміщень	Призначення приміщень	Загальна площа приміщень (підрахована за формулами розрахунку площі) (кв.м)	Площа приміщень (кв.м)			Площа літніх приміщень (кв.м.)	Площа приміщень загального користування (кв.м.)	Самовільно збудована або переобладнана площа приміщень (кв.м.)	Примітки
						корисна (сума гр. 8 та 9)	основна	допоміжна				
1	2	3	4	5	6	7	8	9	10	11	12	13
А	1	1	1	тамбур	3,8			3,8				
			2	коридор	27,0			27,0				
			3	коридор	20,4			20,4				
			4	сходова кімната	9,5			9,5				
			5	мийна м'двана	7,6			7,6				
			6	кладова	5,0			5,0				
			7	побутова кімната	7,5			7,5				
			8	санітарно-технічна	2,8			2,8				
			9	кабінет	24,9		24,9					
			10	кабінет	22,1		22,1					
			11	кабінет	13,9		13,9					
			12	кабінет	9,2		9,2					
			13	коридор	7,8			7,8				
			14	коридор	7,4			7,4				
			15	кабінет	8,9		8,9					
			16	кабінет	13,7		13,7					
			17	кабінет	13,8		13,8					
			18	кабінет	33,3		33,3					
			19	кабінет	16,5		16,5					
			20	сходова кімната	15,3			15,3				
			21	під'їздна	3,0			3,0				
			22	коридор	2,0			2,0				
			23	мийна	1,5			1,5				
			24	вбиральня	1,2			1,2				
			25	вбиральня	1,2			1,2				

1	2	3	4	5	6	7	8	9	10	11	12
A	1	1	26	кабинет	12,7		12,7				
			27	кабинет	24,0		24,0				
			28	кабинет	11,2		11,2				
			29	кабинет	11,0		11,0				
			30	кабинет	11,3		11,3				
			31	коридор	28,9			28,9			
			32	кабинет	31,6		31,6				
			33	кабинет	31,5		31,5				
			34	кабинет	16,0		16,0				
			35	кабинет	16,2		16,2				
			36	коридор	3,4			3,4			
			37	кабинет	11,7		11,7				
			38	кабинет	15,3		15,3				
			39	кухня	7,6			7,6			
			40	коридор	4,2			4,2			
			41	спальня	10,2			10,2			
			42	ванная	14,3			14,3			
			43	спальня	31,4			31,4			
				Всего	571,8	571,8	348,8	223			

[illegible]

