



ДЕРЖАВНИЙ АКТ
на право постійного користування земельною ділянкою

Серія ЯЯ № 293982

UA
UA
UA

Державний акт на право постійного користування земельною ділянкою видано
УКРАЇНСЬКЕ ДЕРЖАВНЕ ПІДПРИЄМСТВО ПОШТОВОГО ЗВ'ЯЗКУ "УКРПОШТА"

(назва юридичної особи та

м. Київ, Шевченківський район, вул. Хрещатик, 22

її місцезнаходження — адреса)

і на підставі рішення органу державної влади або органу місцевого самоврядування
Розпорядження голови глухівської районної державної адміністрації

(назва органу, дата і номер рішення)

від 24.01.2006 року за № 28

є постійним користувачем земельної ділянки площею

0.0283 га

(гектарів або кв. метрів)

у межах згідно з планом.

вул. Привокзальна, 5

Земельна ділянка розташована

(адреса — вулиця, населений пункт,
с. Первомайськ Глухівський район Сумська область

район, область)

Цільове призначення (використання) земельної ділянки

для зв'язку

Державний акт складено у двох примірниках, перший з яких передано постійному
користувачу земельної ділянки, другий зберігається у **Глухівському**

районному відділі земельних ресурсів

(назва державного органу земельних ресурсів)

Акт зареєстровано в Книзі записів реєстрації державних актів на право власності на землю

та на право постійного користування землею, договорів оренди землі за № **0306617000003**

Голова

Глухівської районної державної адміністрації

(назва місцевої державної адміністрації або органу місцевого самоврядування)

МП

А.П.Шишканов

(підпис)

(прізвище)

Глухівського районного відділу земельних ресурсів

(назва державного органу земельних ресурсів)

М.О.Кобзарьов

(прізвище)

Начальник





(підпис)

(Постанова Кабінету Міністрів України від 02.04.2002 р. № 449 "Про затвердження форм державного акта на право власності на земельну ділянку та державного акта на право постійного користування земельною ділянкою")



План меж земельної ділянки

Кадастровий номер
земельної ділянки
5921583700-02:001-0003

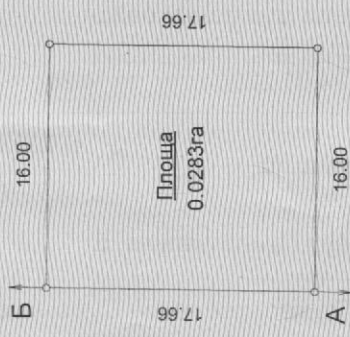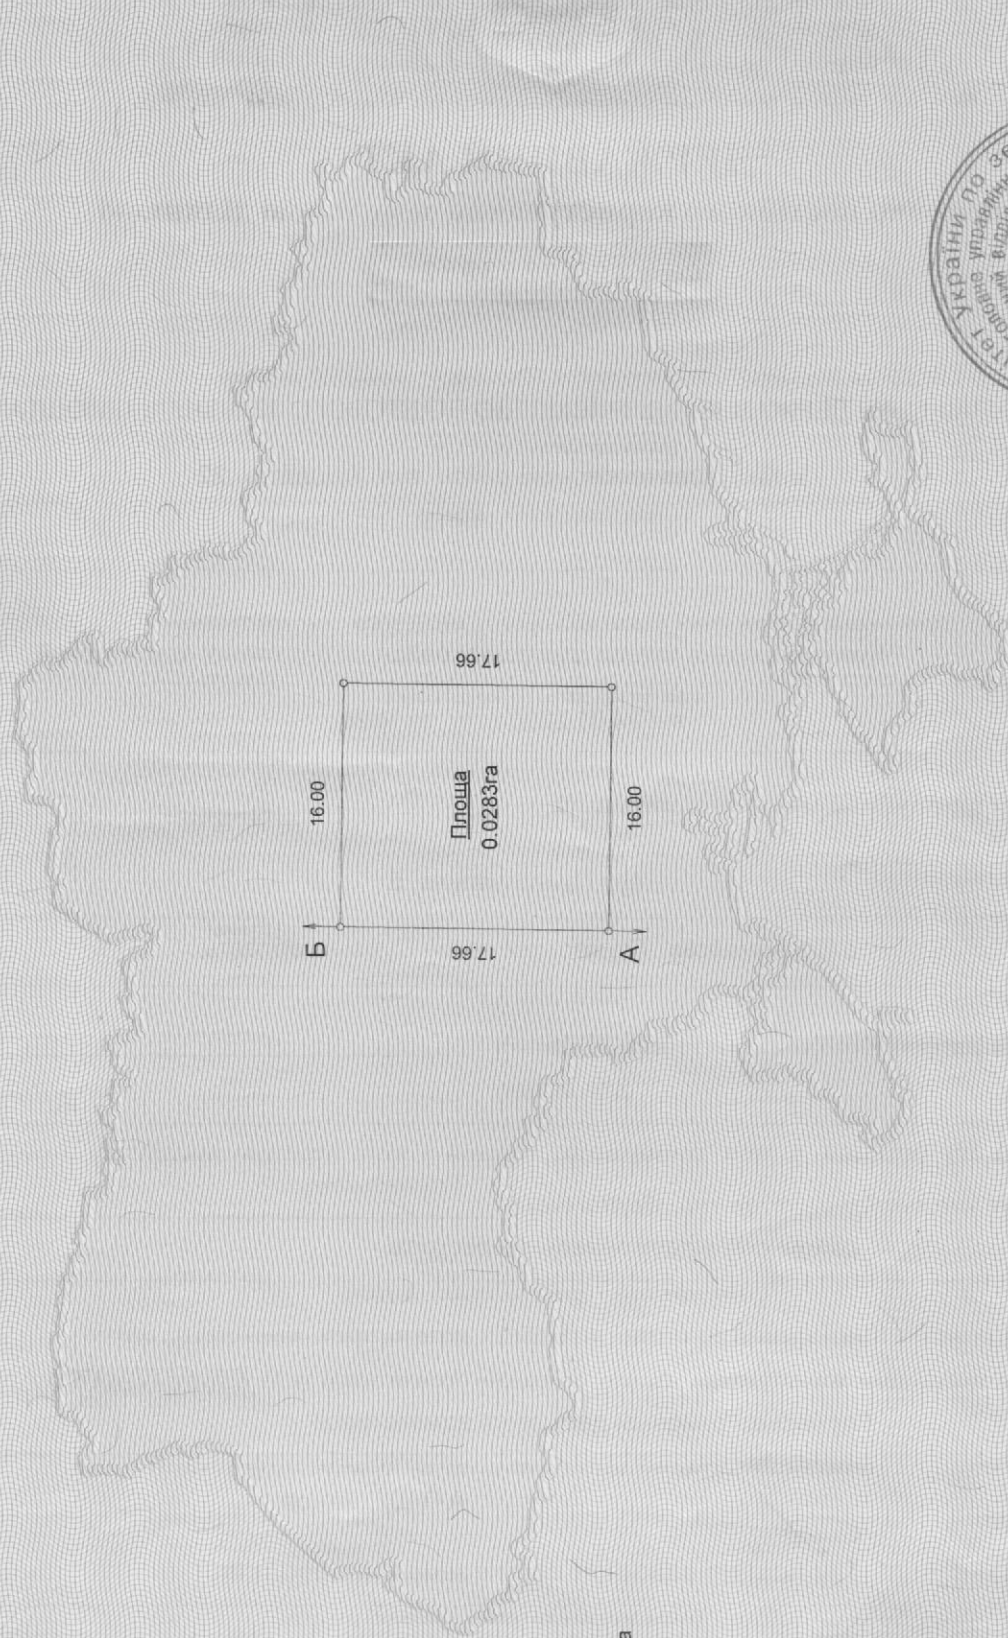

ОПИС МЕЖ

- А вул. Привокзальна
- Б Первомайська с/р
- В
- Г



Львівського районного
управління земельних ресурсів
М.О. Кобзарьов
(прізвище)

500

Масштаб 1: _____



СВІДОЦТВО про право власності НА НЕРУХОМЕ МАЙНО



Сумська обл., Глухівський р., с. Первомайське

07.09.2006

ВИКОНАВЧИЙ КОМІТЕТ ПЕРВОМАЙСЬКОЇ СІЛЬСЬКОЇ РАДИ

Тип об'єкта: ВІДДІЛЕННЯ ЗВ"ЯЗКУ
Адреса об'єкта: Сумська обл., Глухівський р., с. Первомайське, вул.
Привокзальна, буд. 5

Власники	Форма власності	Частка
ЦЕНТР ПОШТОВОГО ЗВ"ЯЗКУ №2 М.ГЛУХІВ СУМСЬКОЇ ДИРЕКЦІЇ УДППЗ "УКРПОШТА"	загальнодержавна	1/1

Опис об'єкта:
загальна площа 57.1 кв.м.;

Підстава: РІШЕННЯ ВИКОНКОМУ

Дата: 18.06.2003

Номер: №51

СІЛЬСЬКИЙ ГОЛОВА



Л.П.КУЛІНІЧ

Серія ЯЯЯ № 945572

UA
UA
UA



ЗАРЕЄСТРОВАНО
в електронному Реєстрі прав
власності на нерухоме майно
"___" _____ 20__ р.



ВИТЯГ



ПРО РЕЄСТРАЦІЮ ПРАВА ВЛАСНОСТІ НА НЕРУХОМЕ МАЙНО

Комунальне підприємство "Глухівське бюро технічної інвентаризації"

Номер витягу: 11766564

Дата: 07.09.2006

Реєстраційний номер: 2412830


Тип об'єкта: ВІДДІЛЕННЯ ЗВ"ЯЗКУ

Адреса об'єкта: Сумська обл., Глухівський р., с. Первомайське,
вул. Привокзальна, буд. 5


Номер запису: 39 в книзі: 1

Власники	Підстава виникнення права власності	Форма власності	Частка
ЦЕНТР ПОШТОВОГО ЗВ"ЯЗКУ №2 м.ГЛУХІВ СУМСЬКОЇ ДИРЕКЦІЇ УДППЗ "УКРПОШТА"	свідоцтво про право власності / Б/Н / 07.09.2006 / на нерухоме майно, видане Виконавчим комітетом Первомайської сільської ради, згідно з рішенням виконкому №51 від 18.06.2003р.	загальнодерж авна	1/1

Дата прийняття рішення про реєстрацію права власності: 07.09.2006

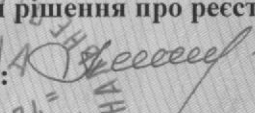Начальник БТІ:  Мироненко А.А.

Реєстратор:  Горпинченко Ж.В.

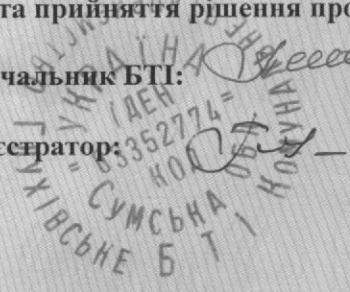

Серія **ССА № 392330** UA
UA
UA



Цей документ продумовано
прошифровано, прошифто, скріплено
немає та відомим ресептора
Генерального Штабу на "Архивах"
Мироненко Г. М.

Техническое описание конструктивных элементов строений, определение износа

№	Наименование конструктивных элементов	Подробное описание основных элементов строений (материал, конструкция, отделка и пр.)	Описание технического состояния элемента	Удельный вес в проц. от всего строения	Поправки к удельным весам в %	Удельный вес в %	Среднее значение износа	Среднее значение износа
1	2	3	4	5	6	7	8	9
1	Фундамент и цоколь	Бетон						
2	Стены: а) без отделки; б) внутр. отделка; в) наруж. отделка	цемент						
3	Перегородки: а) черные; б) отделка	цемент						
4	Междуэтажные перекрытия (балки, заполнения, подшивка, штукатурка)	деревянные						
5	Полы	дощатые						
6	Крыша: а) стропила и обрешетка; б) кровля	шифер						
7	Проемы	деревянные						
8	Лестницы	—						
9	Отопление	—						
10	Сантехоборуд. и уст.	электропровод						
Итого:				100				

(гр. 7) x 100 = %
(гр. 7)

Техническое описание подвалов, надстроек и пристроек

Лит. по плану	Наименование	Фундамент	Стены	Перегородки	Перекрытия	Уд. вес	Полы	Крыша	Проемы	Отопление	Поправки к сред. знач. износа	Прод. износа

Подпись

Составил

Проверил

25. — 05 — 2016 г.

Переяслав-Хм. тип. зак. № 4003—50000


21.02.17

ПОЭТАЖНЫЙ ПЛАН

Строение по улице(пер.) Привокзальная № 5

Город С. Первомайск квартал №

Этаж I лит. "А"

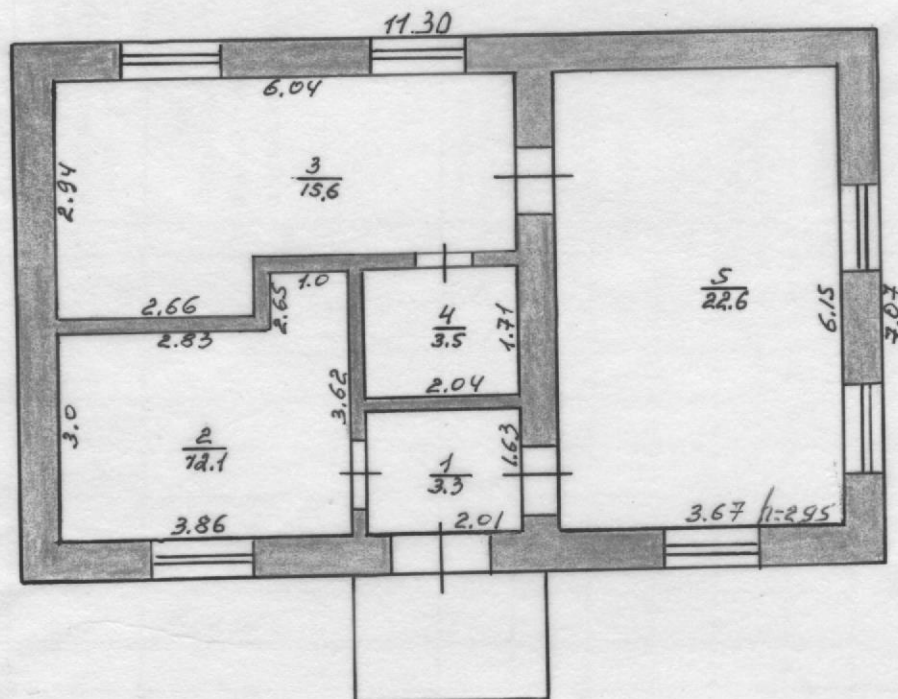

Масштаб 1:100

С оригиналом верно
26 - 05- 2006г.

На нежилые и жилые строения, имеющие
встроенные помещения

плошадей к плану строения литеры "А"

№ 5

ице (пер. площ.) Трчвокаљна

[illegible]

С. А. Ф. И. А. В. О. Д. Н. О.

$$2002 - 50 = 976$$