



УКРАЇНА  
ОКП «ІВАНО-ФРАНКІВСЬКЕ ОБЛАСНЕ  
БЮРО ТЕХНІЧНОЇ ІНВЕНТАРИЗАЦІЇ»

Область

Район

Інвентаризаційна  
справа №

384

Реєстровий №

ТЕХНІЧНИЙ ПАСПОРТ

на громадський будинок

Торгово-орієнтні приміщення  
призначення

№ 2/3 вулиця (провулок, площа) Брушевського

місто (селище, село) Надвірня

| Замовник технічної інвентаризації або<br>уповноважена ним особа<br>(прізвище, ім'я та по батькові фізичної особи<br>або найменування юридичної особи) | Місце проживання, серія і номер паспорта<br>фізичної особи або місцезнаходження,<br>код за ЄДРПОУ юридичної особи |
|---|---|
| ТТЗОВ "Рубікон" ЛТД м. Надвірня   | вул. Брушевського, 7, м.д.<br>код 24681513                                                                        |
|   |   |
|   |   |
|   |   |
|   |   |

Паспорт виготовлено за станом на

31 травня 2013 р.

Начальник

ОКП «Івано-Франківське ОБТІ»

Виконав

Ганкевич Я.

(підпис, прізвище, серія та номер  
кваліфікаційного сертифіката, М.П.)





27

вулиця (провулок)

місто (селище, село)

116


# ПЛАН ГРОМАДСЬКОГО БУДИНКУ

Торгово-офісні приміщення

вулиця(провулок , площа) Грушевського № 2/3

місто (село , селище) Надвірна

Масштаб 1 : 100

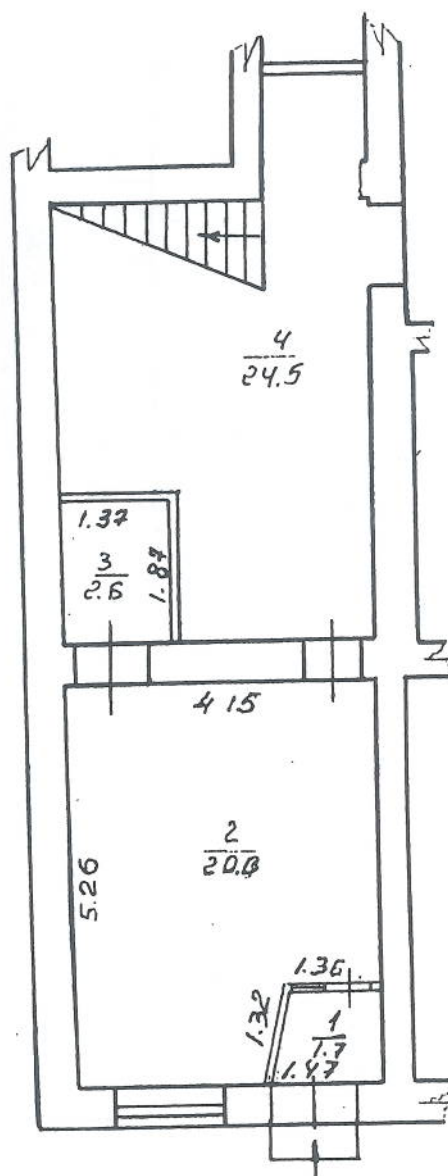

| О К П (Івано-Франківське О Б Т І) |                                |
|-----------------------------------|--------------------------------|
| Начальник                         | Бегей В.А                      |
| Виконав                           | Макарук                        |
| Перевірів                         | Петришин В.Я.<br>Ганкевич Я.Л. |

31 травня 2013

115


# ПЛАН ГРОМАДСЬКОГО БУДИНКУ

Торгово-офісні приміщення

вулиця(провулок , площа) Грушевського № 2/3  
місто (село , селище) Надвірна

Масштаб 1 : 100

А ПОВЕРХ //

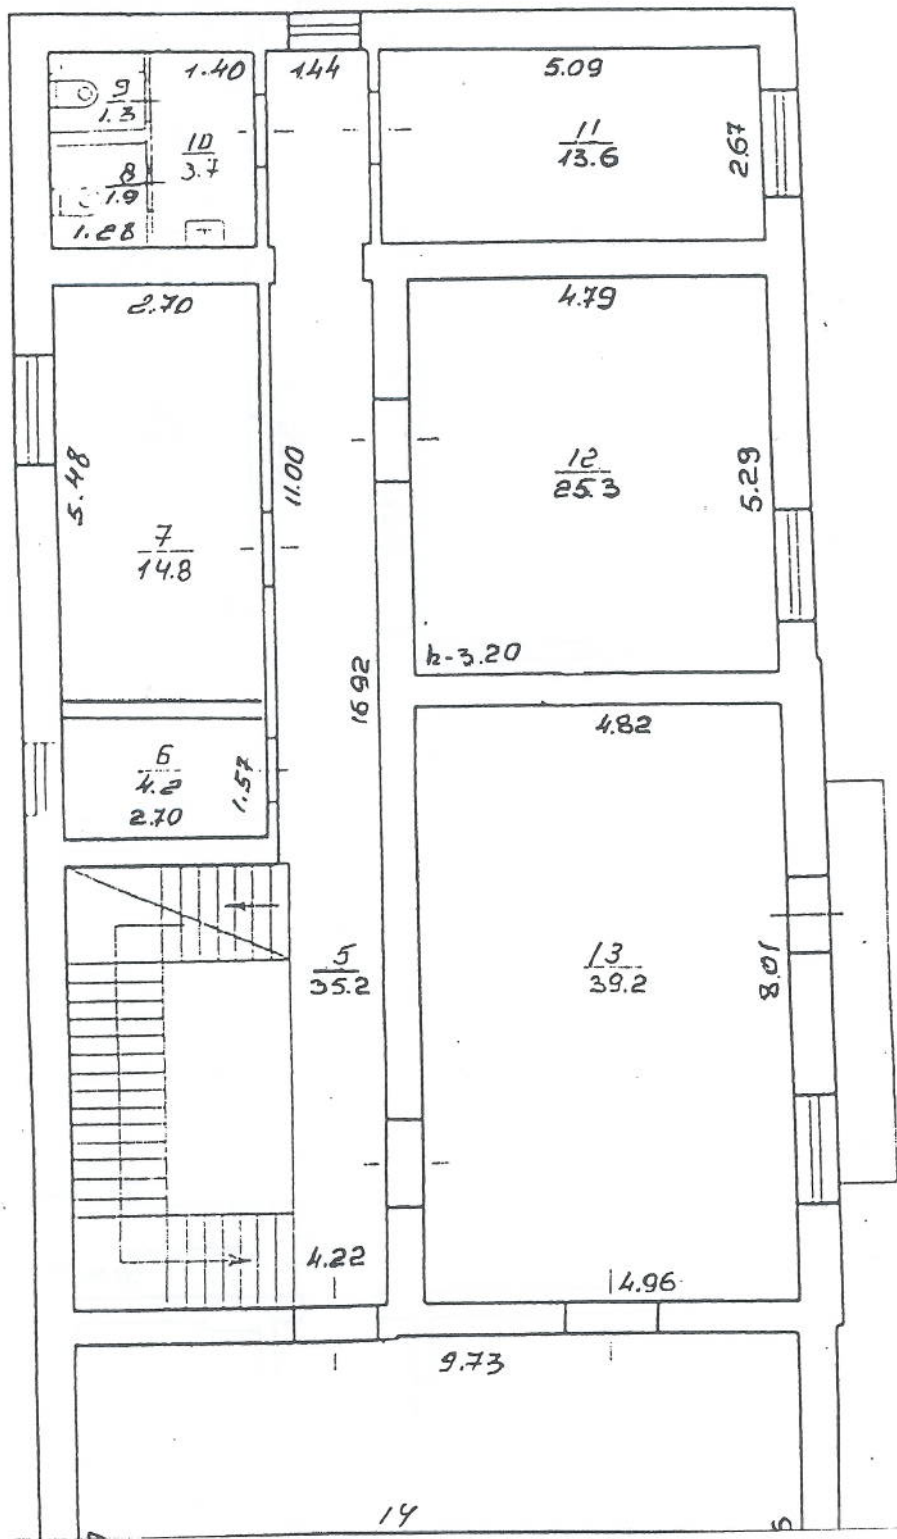



30

вулиця(провулок , площа) Грушевського № 2/3  
місто (село , селище) Надвірна

"A" 701 III



# ЕКСПЛІКАЦІЯ

приміщень до плану поверхів громадського будинку, № 2/3, літер "А",  
вулиця (провулок, площа) Трушевського,  
місто (селище, село) Носівка

| Поверхи              | Номери груп приміщень | Номери приміщень | Призначення приміщень | Загальна площа приміщень<br>(підрахована за формулами<br>розрахунку площі) (кв.м) | Площа приміщень<br>(кв.м) |         |           | Площа літніх приміщень<br>(кв.м) | Площа приміщень загального<br>користування (кв.м) | Самостійно збудована,<br>переобладнана площа<br>приміщень (кв.м) | Примітки |
|----------------------|-----------------------|------------------|-----------------------|-----------------------------------------------------------------------------------|---------------------------|---------|-----------|----------------------------------|---------------------------------------------------|------------------------------------------------------------------|----------|
|                      |                       |                  |                       |                                                                                   | корисна (сума гр. 8 та 9) | основна | допоміжна |                                  |                                                   |                                                                  |          |
| 2                    | 3                     | 4                | 5                     | 6                                                                                 | 7                         | 8       | 9         | 10                               | 11                                                | 12                                                               | 13       |
| 1                    | 3                     | 1                | Шалбур                | 1.7                                                                               | 1.7                       |         | 1.7       |                                  |                                                   |                                                                  |          |
|                      |                       | 2                | Тамін. прим.          | 20.0                                                                              | 20.0                      | 20.0    |           |                                  |                                                   |                                                                  |          |
|                      |                       | 3                | Кладова               | 2.6                                                                               | 2.6                       |         | 2.6       |                                  |                                                   |                                                                  |          |
|                      |                       | 4                | Коридор               | 24.5                                                                              | 24.5                      |         | 24.5      |                                  |                                                   |                                                                  |          |
| Всього по I поверху  |                       |                  |                       | 48.8                                                                              | 48.8                      | 20.0    | 28.8      |                                  |                                                   |                                                                  |          |
| 2                    | 3                     | 5                | Коридор               | 35.2                                                                              | 35.2                      |         | 35.2      |                                  |                                                   |                                                                  |          |
|                      |                       | 6                | Торгово-офісне пр.    | 4.2                                                                               | 4.2                       | 4.2     |           |                                  |                                                   |                                                                  |          |
|                      |                       | 7                | Торгово-офісне пр.    | 14.8                                                                              | 14.8                      | 14.8    |           |                                  |                                                   |                                                                  |          |
|                      |                       | 8                | Вбиральня             | 1.9                                                                               | 1.9                       |         | 1.9       |                                  |                                                   |                                                                  |          |
|                      |                       | 9                | Вбиральня             | 1.3                                                                               | 1.3                       |         | 1.3       |                                  |                                                   |                                                                  |          |
|                      |                       | 10               | Коридор               | 3.7                                                                               | 3.7                       |         | 3.7       |                                  |                                                   |                                                                  |          |
|                      |                       | 11               | Торгово-офісне пр.    | 13.6                                                                              | 13.6                      | 13.6    |           |                                  |                                                   |                                                                  |          |
|                      |                       | 12               | Торгово-офісне пр.    | 25.3                                                                              | 25.3                      | 25.3    |           |                                  |                                                   |                                                                  |          |
|                      |                       | 13               | Торгово-офісне пр.    | 39.2                                                                              | 39.2                      | 39.2    |           |                                  |                                                   |                                                                  |          |
|                      |                       | 14               | Торгово-офісне пр.    | 54.9                                                                              | 54.9                      | 54.9    |           |                                  |                                                   |                                                                  |          |
| Всього по II поверху |                       |                  |                       | 134.1                                                                             | 134.1                     | 152.0   | 42.1      |                                  |                                                   |                                                                  |          |
| 3                    | 3                     | 15               | Сходово-клітка        | 18.5                                                                              | 18.5                      |         | 18.5      |                                  |                                                   |                                                                  |          |
|                      |                       | 16               | Коридор               | 30.5                                                                              | 30.5                      |         | 30.5      |                                  |                                                   |                                                                  |          |
|                      |                       | 17               | Кімната               | 8.1                                                                               | 8.1                       | 8.1     |           |                                  |                                                   |                                                                  |          |
|                      |                       | 18               | Кімната               | 12.3                                                                              | 12.3                      | 12.3    |           |                                  |                                                   |                                                                  |          |
|                      |                       | 19               | Вбиральня             | 1.9                                                                               | 1.9                       |         | 1.9       |                                  |                                                   |                                                                  |          |
|                      |                       | 20               | Вбиральня             | 1.9                                                                               | 1.9                       |         | 1.9       |                                  |                                                   |                                                                  |          |
|                      |                       | 21               | Коридор               | 4.0                                                                               | 4.0                       |         | 4.0       |                                  |                                                   |                                                                  |          |

21 травня 2013 р.

Виконав М. М. Мокриш

Перевірів М. М. Мокриш



# ЕКСПЛІКАЦІЯ

приміщень до плану поверхів громадського будинку, № 2/3, літер "А",  
вулиця (провулок, площа) Трушевського,  
місто (селище, село) Носівщина

| Поверхи               | Номери груп приміщень | Номери приміщень | Призначення приміщень | Загальна площа приміщень<br>(включаючи площу розрахунку площі) (кв.м) | Площа приміщень<br>(кв.м)    |         |           | Площа літніх приміщень<br>(кв.м) | Площа приміщень загального<br>користування (кв.м) | Самостійно збудована,<br>переобладнана площа<br>приміщень (кв.м) | Примітки |
|-----------------------|-----------------------|------------------|-----------------------|-----------------------------------------------------------------------|------------------------------|---------|-----------|----------------------------------|---------------------------------------------------|------------------------------------------------------------------|----------|
|                       |                       |                  |                       |                                                                       | корисна<br>(сума гр. 8 та 9) | основна | допоміжна |                                  |                                                   |                                                                  |          |
| 2                     | 3                     | 4                | 5                     | 6                                                                     | 7                            | 8       | 9         | 10                               | 11                                                | 12                                                               | 13       |
| 3                     | 3                     | 22               | Кладово               | 6.7                                                                   | 6.7                          |         | 6.7       |                                  |                                                   |                                                                  |          |
|                       |                       | 23               | Кладово               | 6.9                                                                   | 6.9                          |         | 6.9       |                                  |                                                   |                                                                  |          |
|                       |                       | 24               | Кімната               | 24.2                                                                  | 24.2                         | 24.2    |           |                                  |                                                   |                                                                  |          |
|                       |                       | 25               | Кімната               | 19.6                                                                  | 19.6                         | 19.6    |           |                                  |                                                   |                                                                  |          |
|                       |                       | 26               | Кімната               | 19.9                                                                  | 19.9                         | 19.9    |           |                                  |                                                   |                                                                  |          |
|                       |                       | 27               | Кімната               | 13.2                                                                  | 13.2                         | 13.2    |           |                                  |                                                   |                                                                  |          |
|                       |                       | 28               | Кімната               | 12.5                                                                  | 12.5                         | 12.5    |           |                                  |                                                   |                                                                  |          |
|                       |                       | 29               | Кімната               | 13.4                                                                  | 13.4                         | 13.4    |           |                                  |                                                   |                                                                  |          |
| Всього по III поверху |                       |                  |                       | 193.6                                                                 | 193.6                        | 123.2   | 70.4      |                                  |                                                   |                                                                  |          |
| Разом по літері "А"   |                       |                  |                       | 435.5                                                                 | 435.5                        | 295.2   | 141.3     |                                  |                                                   |                                                                  |          |

31 травня 2013 р.

Виконав

Перевірів

*В. Маторин*  
[підпис, прізвище]  
*В. Кондратенко*  
[підпис, прізвище]

Рантість (ГРН.)

[illegible]





**ДЕРЖАВНИЙ  
АКТ  
НА ПРАВО ПОСТІЙНОГО  
КОРИСТУВАННЯ ЗЕМЛЕЮ**

II—ІФ № 002737



Державний акт на право постійного користування землею видано товариству з обмеженою  
відповідальністю "Рубікон ЛТД"  
(назва землекористувача та його місцезнаходження)

м. Надвірна, вул. Дорошенка, 7

Надвірнянськом міськом Радою народних депутатів  
Надвірнянського району Івано-Франківської області України

у тому, що зазначеному землекористувачу надається у постійне користування 0.0313 гектарів  
 землі в межах згідно з планом землекористування

Землю надано у постійне користування для обслуговування приміщення готелю  
в м. Надвірна по вул. Грушевського, 2  
(мета, призначення)


відповідно до рішення Надвірнянської міської Ради народних  
 депутатів від « 18 » травня 2000 року № 342  
199

Цей державний акт складено у двох примірниках, з яких перший видано землекористувачу,  
 другий зберігається у Надвірнянській міській Раді народних депутатів.

Акт зареєстровано в Книзі записів державних актів на право постійного користування  
 землею за № 82



Голова Надвірнянської м/ Ради народних депутатів

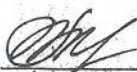  
(підпис)

М.І. Капак  
(прізвище)

« 29 » грудня 2000 р.  
199



38 ?  
МЛЕКОРИСТУВАННЯ

Начальник райвідділу земельних  
Інженер-землевпорядник ресурсів


*Гіч*  
(підпис)

М.Р.Гільтайчук  
(прізвище)

100



# ПЛАН ЗОВНІШНІХ

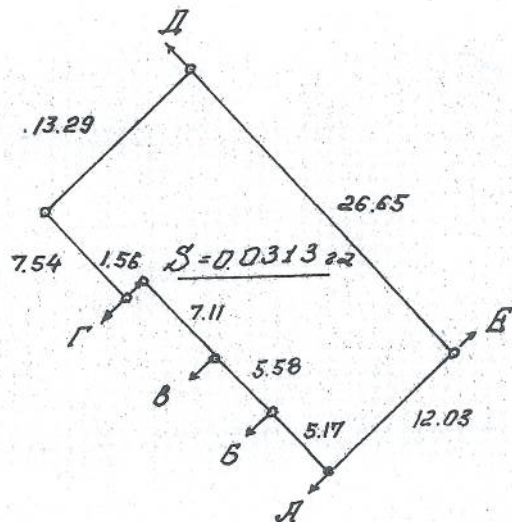

## ОПИС МЕЖ

Від А до В сид Бобровська О.

" Б до В сид Страхов І.М.

" В до Г сид Сураневич М.М.

" Г до Д міськземфенд/прибуд. територія/

Д до Е міськземфенд/внутр. кварт. прохід/

Е до А вул. Грушевського