
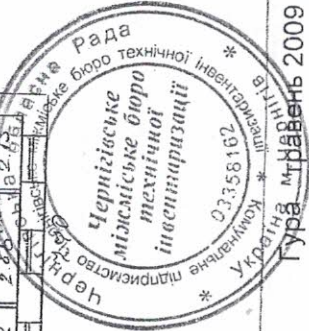


НА БУДІВЛЮ ЛІТЕР "В-2"
 по вулиці Волковича будівля 25
 місто Чернігів квартал
 поверх I

кмітчна каберка

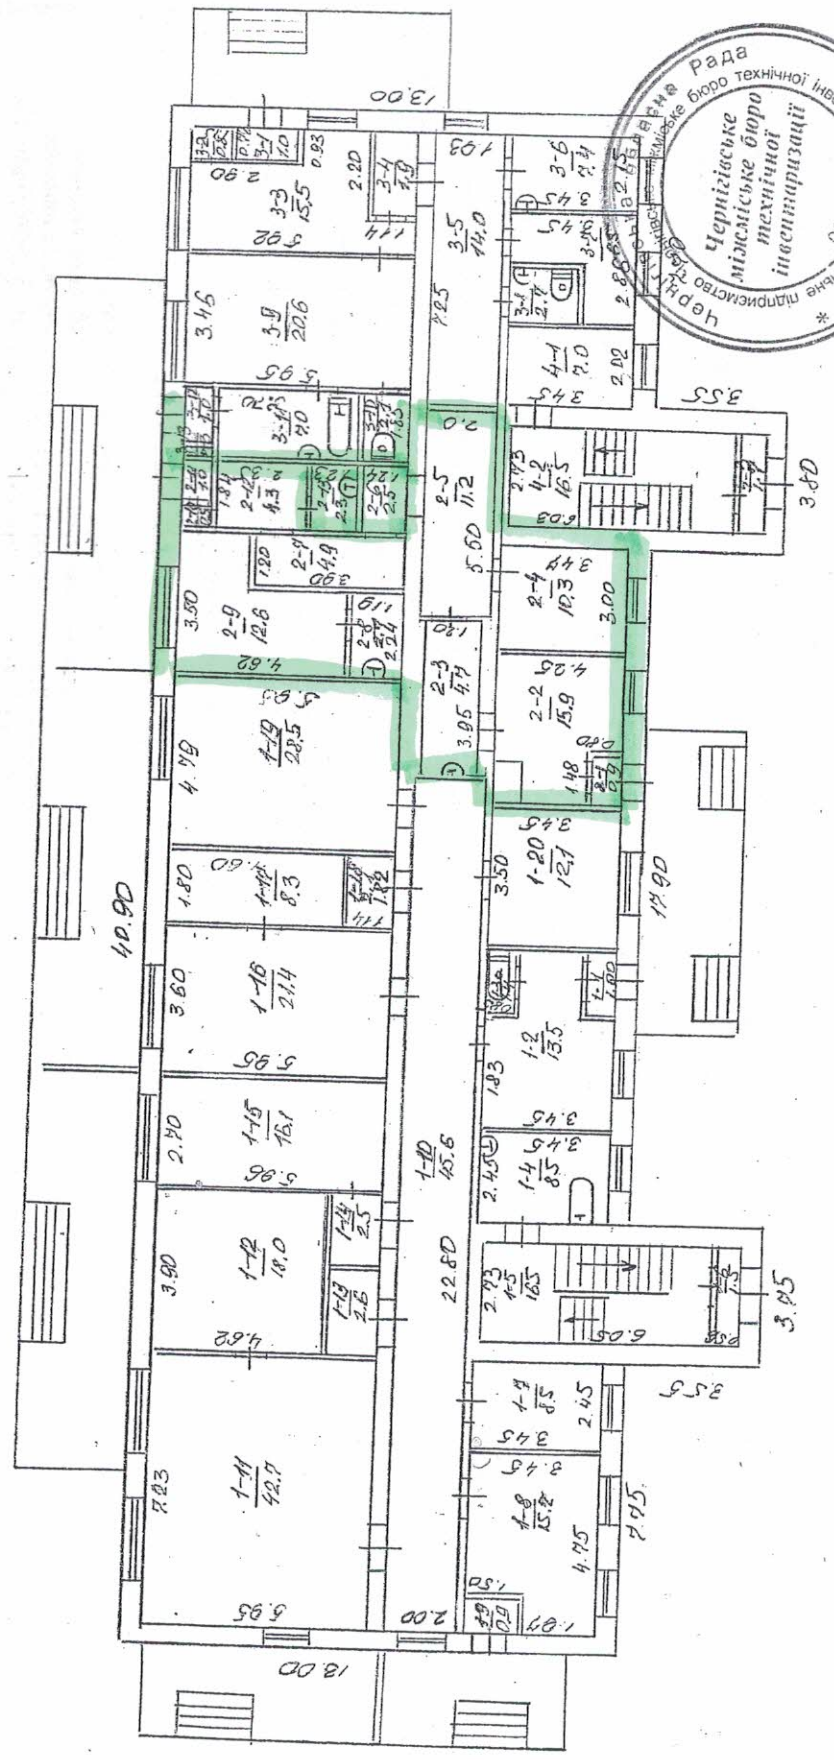

План склав
 Гура М.І. травень 2009 р.