



Нове БТІ

# ТОВ «НОВЕ БЮРО ТЕХНІЧНОЇ ІНВЕНТАРИЗАЦІЇ»

вул. В. Арнаутська, 15, оф. 62, м. Одеса, 65012, код за ЄДРПОУ: 38573100, тел.: (048) 777-11-11, inbox@novebti.ua

Інвентаризаційна справа № \_\_\_\_\_

б\н \_\_\_\_\_

## ТЕХНІЧНИЙ ПАСПОРТ

на громадський будинок з господарськими (допоміжними) будівлями та спорудами

вулиця (провулок, площа) \_\_\_\_\_ Центральна \_\_\_\_\_, № 57  
місто (селище, село) \_\_\_\_\_ Новоградківка \_\_\_\_\_  
район \_\_\_\_\_ Овідіопольський \_\_\_\_\_  
область \_\_\_\_\_ Одеська \_\_\_\_\_

Замовник технічної інвентаризації або  
уповноважена ним особа  
(прізвище, ім'я та по батькові фізичної особи  
або найменування юридичної особи)

Держава України в особі Фонду державного майна України

Паспорт виготовлено станом на  
" 12 " \_\_\_\_\_ 2019 р.

Виконав \_\_\_\_\_

(підпис, П.І.Б., серія, номер кваліфікаційного сертифіката)

Перевірив \_\_\_\_\_

(підпис, П.І.Б., серія, номер кваліфікаційного сертифіката)




0025836

# СХЕМА РОЗТАШУВАННЯ БУДІВЕЛЬ ТА СПОРУД

вулиця (провулок) Центральна № 57  
 місто (селище, село) Новоградківка  
 район Овідіопольський, область Одеська  
 Масштаб 1: 500

ву  
мі  
ре

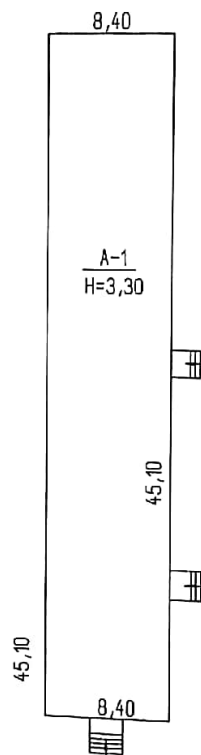


| Експлікація до схеми розташування будівель та споруд |                          |                                               |                      |                       |                                                       |
|------------------------------------------------------|--------------------------|-----------------------------------------------|----------------------|-----------------------|-------------------------------------------------------|
| Літера або номер за планом                           | Назва будівель та споруд | Площа земельної ділянки (кв.м.), у тому числі |                      |                       |                                                       |
|                                                      |                          | загальна площа                                | усього під забудовою | під основною будівлею | під господарськими, допоміжними будівлями і спорудами |
| А                                                    | нежитлова будівля        |                                               |                      |                       |                                                       |
|                                                      |                          |                                               |                      |                       |                                                       |
|                                                      |                          | 392                                           | 392                  | 379                   | 13                                                    |

Примітка

(יוזום/יוזמות)

1 поверх

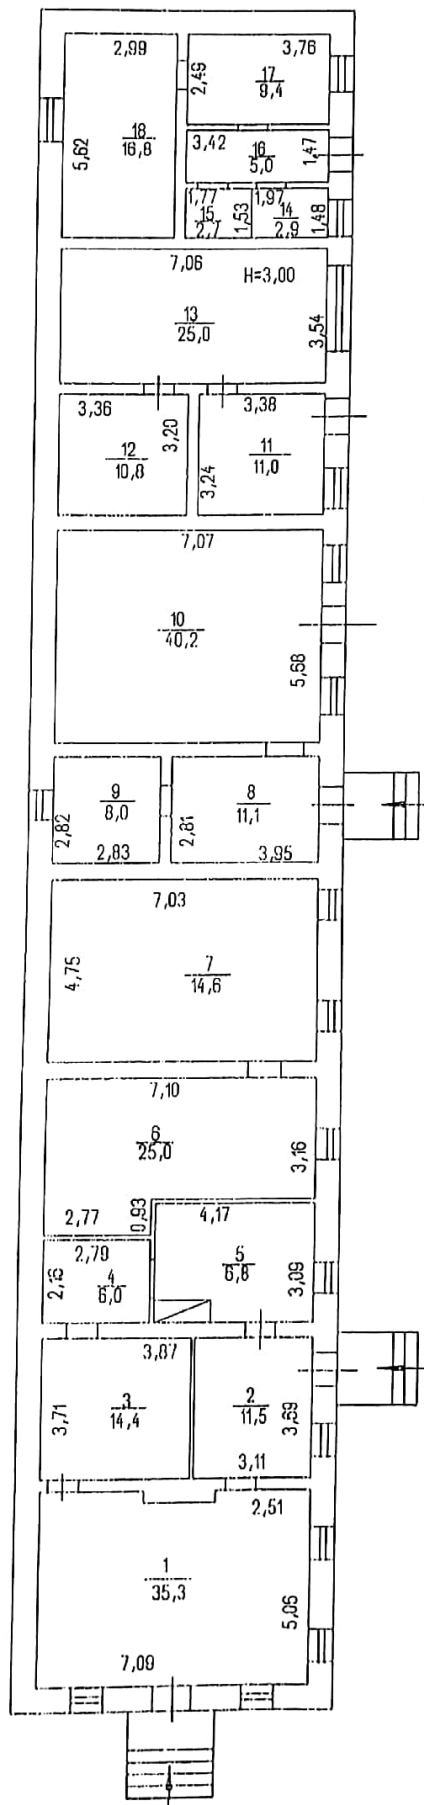

В. И. Мухоморов

## ЕКСПЛІКАЦІЯ ПРИМІЩЕНЬ ГРОМАДСЬКОГО БУДИНКУ

**нежитлова будівля**

літера

A

(призначення)

вулиця (провулок, площа)

## Центральна

No

57

місто (селище, село)

## Новоградківка

район

## Овідіопольський

область

## Одеська

[illegible]

"12 06 2019 року

