


План розташування

приміщення, що передається в оренду

за адресою: м. Київ, вул. Політехнічна, 14, корпус № 16, вигороджена частина холу цокольного поверху площею 2 м²

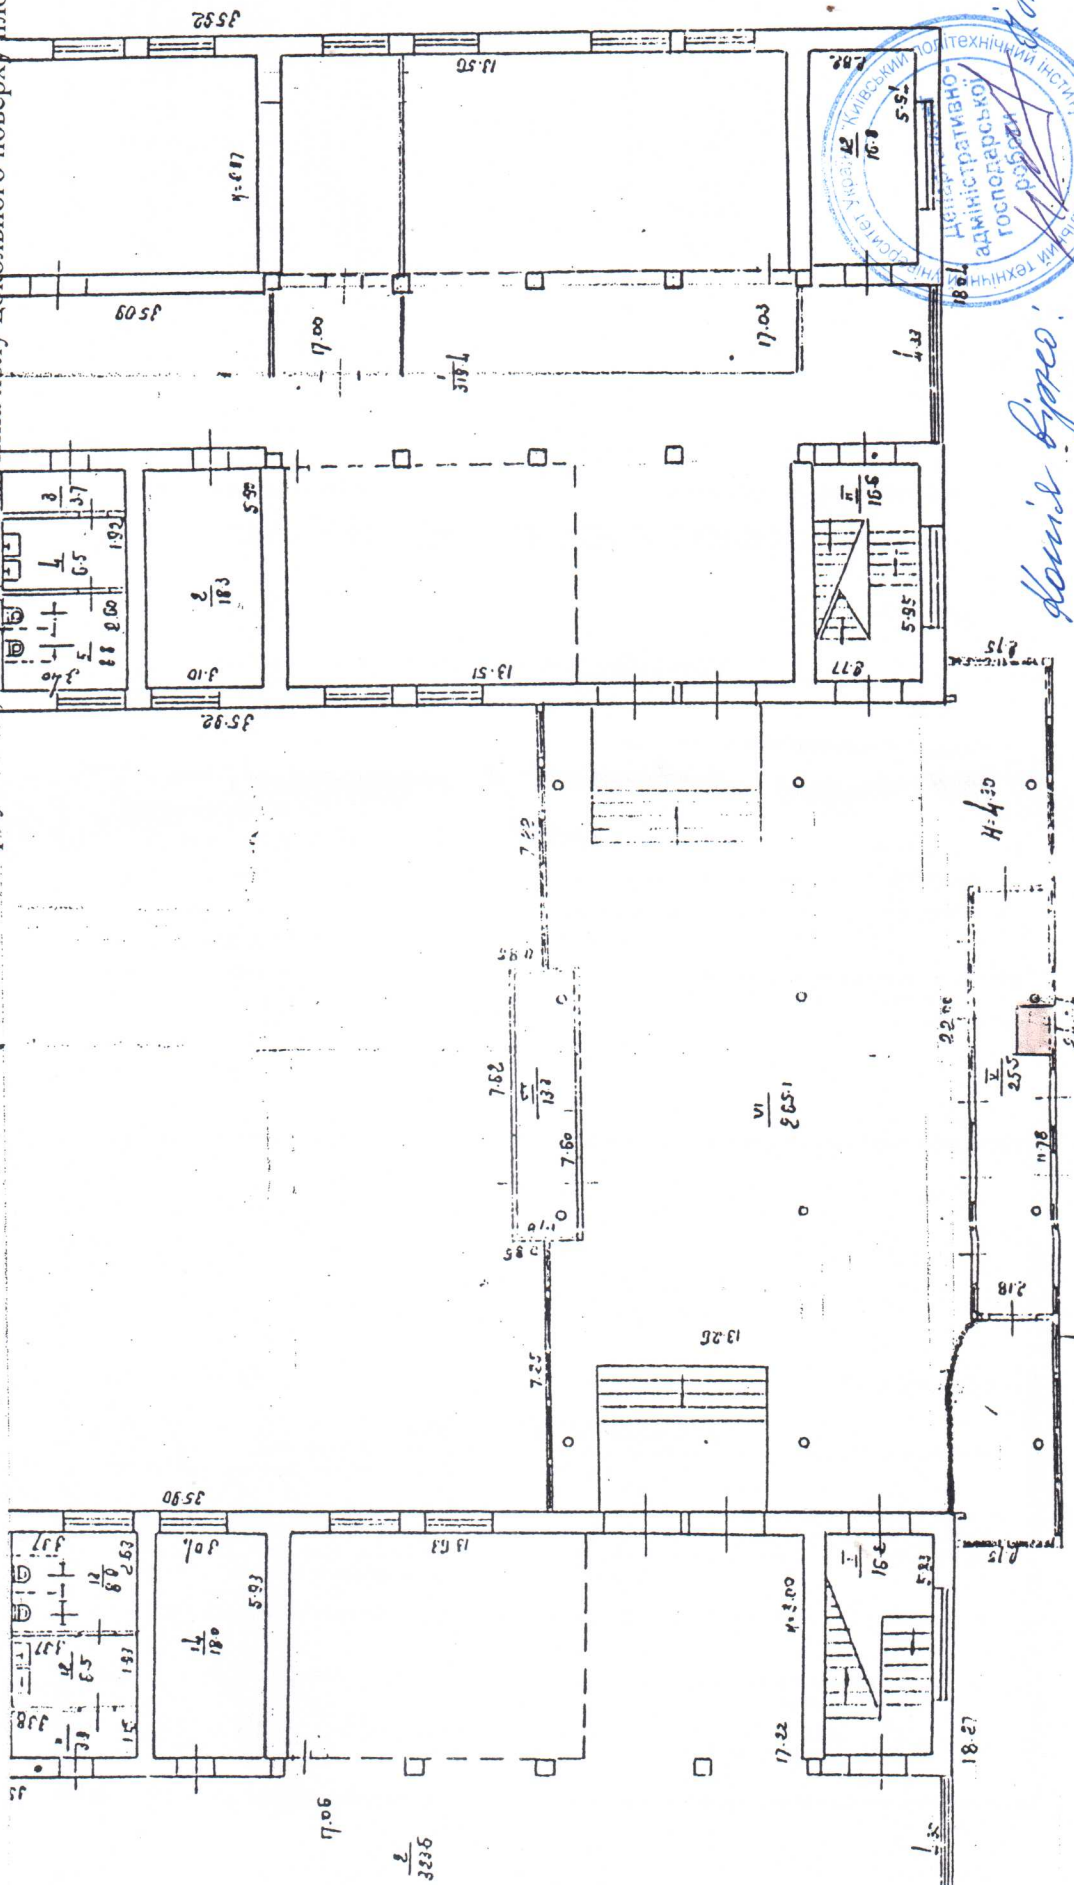

І.А. Мединцев

Володимир Бірюк

Начальник відділу контролю використання площ та енергоменеджменту університету

Інженер

І.А. Мединцев

Т.Я. Губар