

Республика Украина
Область Днепропетровская
Город (поселок и др) Царичанка
Район Царичанский

Инвентарный
номер

Реестровый
номер

1КН 303

ТЕХНИЧЕСКИЙ ПАСПОРТ

на жилой дом индивидуального жилищного
районный отдел статистики
фонда

адрес ул. Консольская N 105

Фамилия, имя, отч-во собственника дома	Доля
<u>Царичанский отдел</u> <u>статистики</u>	<u>1</u>

Паспорт составлен

на 13 03 2001г




ПОДПИСЬ

M 1:500

[illegible]

ПЛАН СТРОЕНИЯ М 1:100

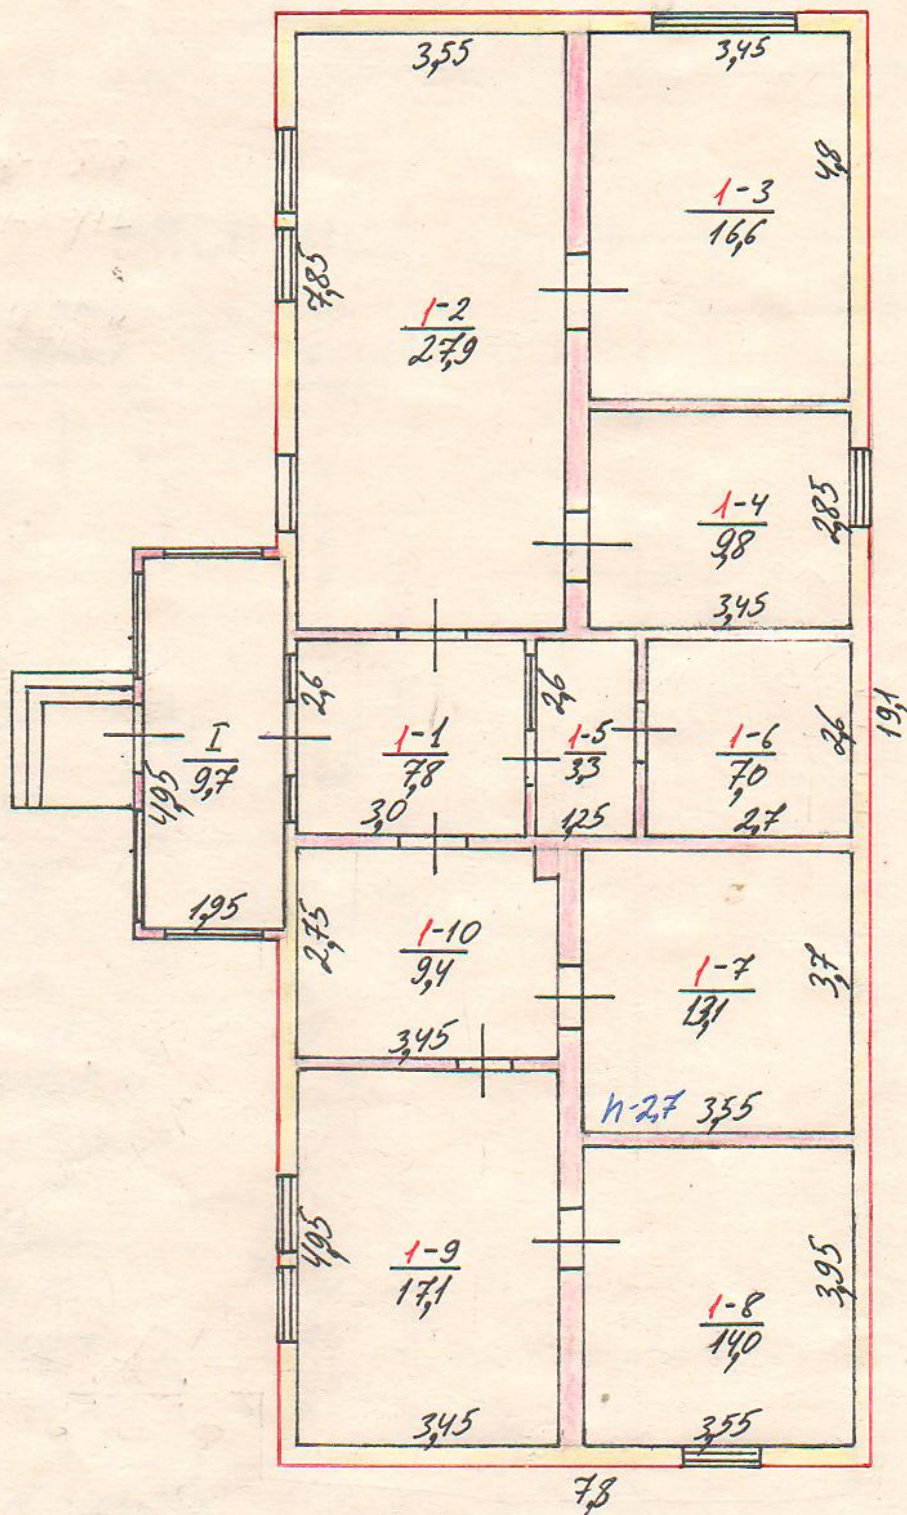

Характеристика помещений

кол-во квартир	кол-во жилых комнат	Общая площадь	в т. ч.		
			основная жилая	вспомогат (подсобн)	
1	2	3	4	5	6
		126,0	98,5	27,5	

24

23

22

21

20

19

18

17

16

15

14

13

12

11

10

9

8

7

6

5

4

3

2

1

Характеристика строений и сооружений

Литер	Наименование (жилой, дом; мансарда, подвал, сени, веранда, сарай, огражд и т п)	Год по- стройки	Описан конструкт элементов				Благоустройство				Площадь м2	Объем, м3	Стоимость в рублях		Итого руб по строит.	Итого руб по строит.
			Фундамент	Стены	Кровля	Электрич	Водопровод	Канализация	Газоснаб- жение	11			12	13 Восстанов.		
А-1	Админупдание	1954	бетон	дерево обшитое	шифер да						1490	551	50	1779	50	1779
А-1	сени	-1-	бетон	кирпич	шифер да						99	36	50		50	
А-1	крыльцо		штукатурное								29		60		60	

6771

[Faint handwritten notes and a small red stamp are visible at the bottom left of the page.]

ga

няются сведения о ро