



КОМУНАЛЬНЕ ПІДПРИЄМСТВО  
КРЕМЕНЧУЦЬКЕ МІЖМІСЬКЕ  
БЮРО ТЕХНІЧНОЇ ІНВЕНТАРИЗАЦІЇ  
КРЕМЕНЧУЦЬКОЇ МІСЬКОЇ РАДИ  
ПОЛТАВСЬКОЇ ОБЛАСТІ

# ТЕХНІЧНИЙ ПАСПОРТ НА ОБ'ЄКТ НЕРУХОМОГО МАЙНА



kpkmbti@ukr.net  
067 532 6804



КОМУНАЛЬНЕ ПІДПРИЄМСТВО "КРЕМЕНЧУЦЬКЕ МІЖМІСЬКЕ БЮРО ТЕХНІЧНОЇ ІНВЕНТАРИЗАЦІЇ  
КРЕМЕНЧУЦЬКОЇ МІСЬКОЇ РАДИ ПОЛТАВСЬКОЇ ОБЛАСТІ"

Юридична адреса: 39600, Полтавська обл., м.Кременчук, вул.Гагаріна, 14, тел. (0536) 743074,  
Адреса для листування: 39600, Полтавська обл., м.Кременчук, вул. Першотравнева, 38а,  
ЄДРПОУ 03351711, ПІН 033517116038, р/р 26007055232478 у ПГРУ АТ КБ "ПРИВАТБАНК", МФО 331401

Інвентаризаційна справа N 414

**ТЕХНІЧНИЙ ПАСПОРТ**  
на групу нежитлових приміщень № 34-1

Вулиця (проспект, площа) Свободи № 94/28  
місто (селище, село) Кременчук  
район Автозаводський  
область Полтавська

Замовник технічної інвентаризації або уповноважена ним особа (прізвище, ім'я та по батькові  
фізичної особи або найменування юридичної особи)

Кременчуцька міська рада Полтавської області

Паспорт виготовлено станом на  
"19" грудня 2019р.

В.о.керівника суб'єкта  
господарювання

Виконав

Перевірив

підпис

підпис

підпис

О.К. Логвин  
(П.І.Б.)

О.К. Логвин(Белоклійцева)

сертифікат (серія АЕ №002318 від 13.05.2013р.)  
(П.І.Б., серія, номер кваліфікаційного сертифіката)

О.К. Логвин(Белоклійцева)

сертифікат (серія АЕ №002318 від 13.05.2013р.)  
(П.І.Б., серія, номер кваліфікаційного сертифіката)

**ПЛАН**  
**групи нежитлових приміщень № 34-1**

Нежитлове приміщення

(призначення)

літера " А "

вулиця (проспект, площа) Свободи

№ 94/28


місто(селище, село) Кременчук

район Автозаводський,

область Полтавська

Масштаб 1:100

І поверх

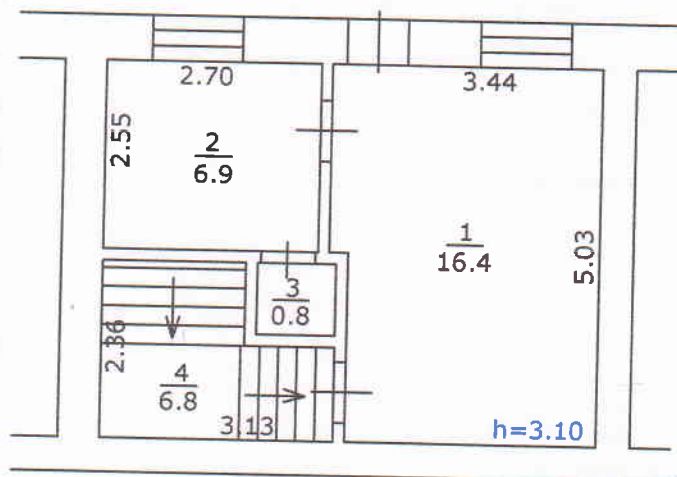

Фундамент цегляний

Стіни цегляні

Перегородки цегляні



# ПЛАН

## ГРУПИ НЕЖИТЛОВИХ ПРИМІЩЕНЬ № 34-1

Підвальне приміщення \_\_\_\_\_ літера " А "

(приміщення)

вулиця (проспект, площа) Свободи № 94/28


місто (селище, село) Кременчук

район Автозаводський

область Полтавська

Масштаб 1:100

|                     |
|---------------------|
| Фундамент           |
| Стіни цегляні       |
| Перегородки цегляні |

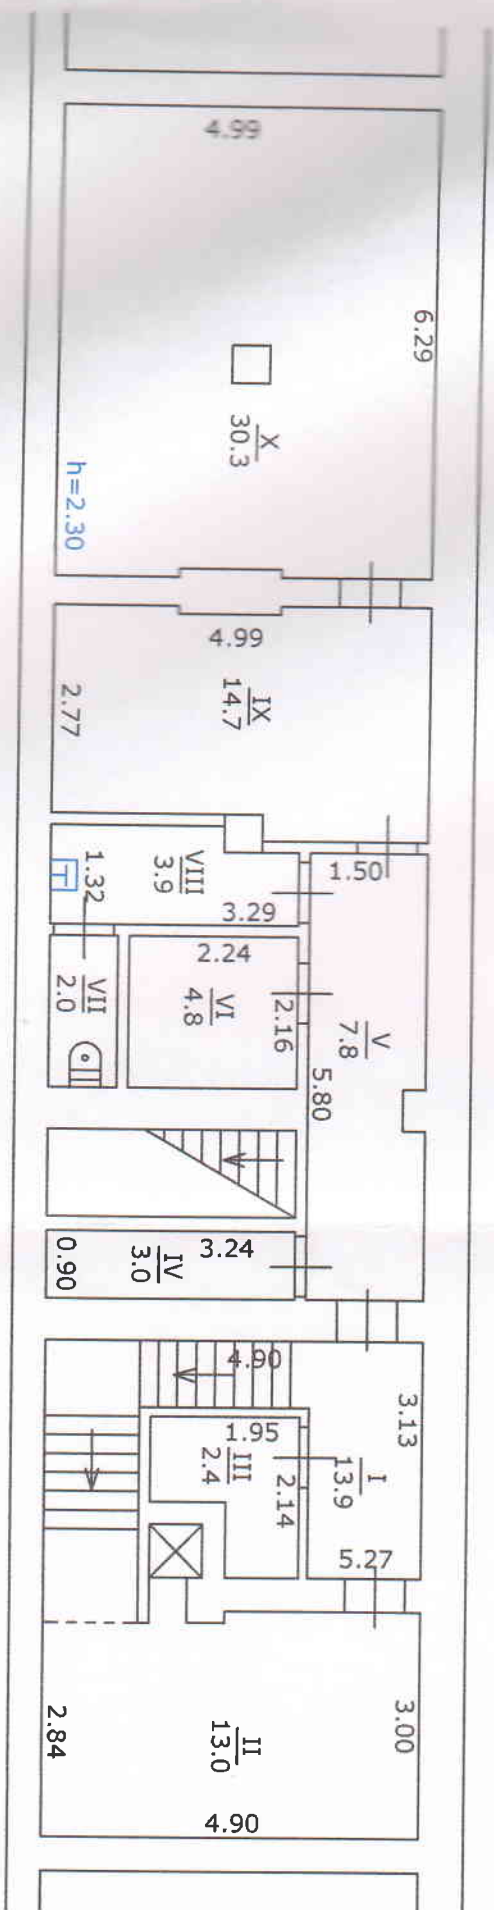

**ЕКСПЛІКАЦІЯ**  
**групи нежитлових приміщень № 34-1**  
**Нежитлове приміщення літера "А"**  
 (призначення)

Вулиця (провулок, площа) проспект Свободи, № 94/28  
 місто ( село, селище) Кременчук,  
 район Автозаводський,  
 область Полтавська

| Літера     | Поверх | Номери відокремлених груп приміщень | Номери приміщень | Призначення приміщень | Загальна площа приміщень підрахована за формулами розрахунку площ (кв.м) | Площа (кв.м) |                      |                                |                                         | Примітки |
|------------|--------|-------------------------------------|------------------|-----------------------|--------------------------------------------------------------------------|--------------|----------------------|--------------------------------|-----------------------------------------|----------|
|            |        |                                     |                  |                       |                                                                          | основна      | допоміжна (підсобна) | літніх, неопалюваних приміщень | площа приміщень загального користування |          |
| 1          | 2      | 3                                   | 4                | 5                     | 6                                                                        | 7            | 8                    | 9                              | 10                                      | 11       |
| А          | І      | 34-1                                | 1                | Приміщення            | 16,4                                                                     | 16,4         |                      |                                |                                         |          |
|            |        |                                     | 2                | Приміщення            | 6,9                                                                      | 6,9          |                      |                                |                                         |          |
|            |        |                                     | 3                | Кладова               | 0,8                                                                      |              | 0,8                  |                                |                                         |          |
|            |        |                                     | 4                | Сходова клітка        | 6,8                                                                      |              | 6,8                  |                                |                                         |          |
|            |        |                                     |                  | Ітого по приміщ.      | 30,9                                                                     | 23,3         | 7,6                  |                                |                                         |          |
|            |        |                                     | I                | Сходова клітка        | 13,9                                                                     |              | 13,9                 |                                |                                         |          |
|            |        |                                     | II               | Коридор               | 13,0                                                                     |              | 13,0                 |                                |                                         |          |
|            |        |                                     | III              | Кладова               | 2,4                                                                      |              | 2,4                  |                                |                                         |          |
|            |        |                                     | IV               | Кладова               | 3,0                                                                      | 3,0          |                      |                                |                                         |          |
|            |        |                                     | V                | Коридор               | 7,8                                                                      |              | 7,8                  |                                |                                         |          |
| під<br>вал |        |                                     | VI               | Кладова               | 4,8                                                                      | 4,8          |                      |                                |                                         |          |
|            |        |                                     | VII              | Туалет                | 2,0                                                                      |              | 2,0                  |                                |                                         |          |
|            |        |                                     | VIII             | Вмивальник            | 3,9                                                                      |              | 3,9                  |                                |                                         |          |
|            |        |                                     | IX               | Приміщення            | 14,7                                                                     | 14,7         |                      |                                |                                         |          |
|            |        |                                     | X                | Приміщення            | 30,3                                                                     | 30,3         |                      |                                |                                         |          |
|            |        |                                     |                  | Ітого по підвалу      | 95,8                                                                     | 52,8         | 43,0                 |                                |                                         |          |
|            |        |                                     |                  |                       |                                                                          |              |                      |                                |                                         |          |
|            |        |                                     |                  |                       |                                                                          |              |                      |                                |                                         |          |
|            |        |                                     |                  | Усього:               | 126,7                                                                    | 76,1         | 50,6                 |                                |                                         |          |
|            |        |                                     |                  |                       |                                                                          |              |                      |                                |                                         |          |

" 19 " грудня 2019р.

## ХАРАКТЕРИСТИКА

[illegible]

" 19 " грудня 2019 року