



ДЕРЖАВНИЙ АКТ
на право постійного користування земельною ділянкою

Серія ЯЯ № 229488

Державний акт на право постійного користування земельною ділянкою видано
УПРАВЛІННЯ ДЕРЖАВНОЇ КАЗНАЧЕЙСЬКОЇ СЛУЖБИ

(назва юридичної особи та

УКРАЇНИ У ГЛОБИНЬСЬКОМУ РАЙОНІ ПОЛТАВСЬКОЇ ОБЛАСТІ

ті місцезнаходження — адреса)

Полтавська область, Глобинський район, м. Глобине, вул. Леніна, 212

і на підставі рішення органу державної влади або органу місцевого самоврядування
рішення від 11.12.2007 року 15 сесії 05 скликання № 935

(назва органу, дата і номер рішення)

Глобинської міської ради

є постійним користувачем земельної ділянки площею **0,1999 га**

(гектарів або кв. метрів)

у межах згідно з планом.

Земельна ділянка розташована **Полтавська обл., м. Глобине, вул. Леніна, 275**

(адреса — вулиця, населений пункт,

район, область)

Цільове призначення (використання) земельної ділянки **для будівництва та**

обслуговування інших будівель громадської забудови

Державний акт складено у двох примірниках, перший з яких передано постійному
користувачу земельної ділянки, другий зберігається у **Відділі Держконцесур**

у **Глобинському районі**

(назва державного органу земельних ресурсів)

Акт зареєстровано в Книзі записів реєстрації державних актів на право власності на землю
та на право постійного користування землею, договорів оренди землі за № **3206000000001**

Міський голова

Голова

(назва місцевої державної адміністрації або органу місцевого самоврядування)

МП

(підпис)

(прізвище)

Начальник

Відділу Держконцесур у Глобинському районі

(назва державного органу земельних ресурсів)

(підпис)

(прізвище)


06 листопада 2012 р.

(Постанова Кабінету Міністрів України від 02.04.2002 р. № 449 "Про затвердження форм державного акта на право власності на земельну ділянку та державного акта на право постійного користування земельною ділянкою")

План меж земельної ділянки

Катастровий номер
земельної ділянки

5320610100:50:005:0350

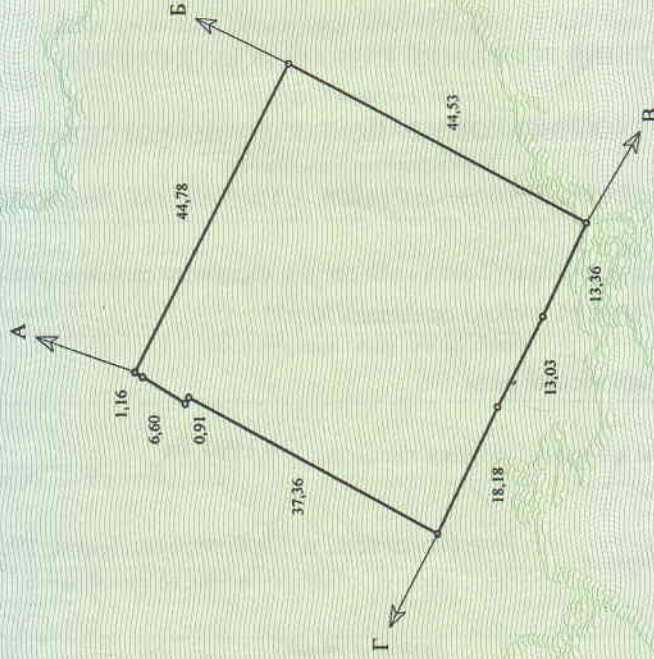

ОПИС МЕЖ

- А до Б землі Глобинської міської ради
- Б до В землі Глобинського видавництва "Поліграфсервіс"
- В до Г землі Глобинської міської ради (вул. Леніна)
- Г до А землі Глобинського будинку піонерів



Відомо
Відомо
Відомо

Державна служба управління землею, містобудівництвом та архітектурою

Відомо
Відомо
Відомо

Д.О. Бугаєченко
(підпис)

Масштаб 1: 1000