



КОМУНАЛЬНЕ ПІДПРИЄМСТВО ЛЬВІВСЬКОЇ ОБЛАСНОЇ РАДИ
«ЗОЛОЧІВСЬКЕ МІЖРАЙОННЕ БЮРО ТЕХНІЧНОЇ ІНВЕНТАРИЗАЦІЇ»

Затв. наказом Державного комітету
України по житлово-комунальному
господарству № 56 від 15.09.2002 р.

Область Львівська
Місто (селище, село) Смереківка
Район Тернопільський

Інвентарний номер 57
Реєстровий номер

ТЕХНІЧНИЙ ПАСПОРТ

на нетитулову будівлю (вдлинна школа)
за адресою: м. с. Смереківка
бул. Шкільна № 1

Об'єкт нерухомого майна зареєстрований Тернопільсько
районна рада

На праві комунальної власності
(приватної, спільної (сумісної часткової))
на підставі


і записаний у реєстрову книгу за № _____ за № _____

від " _____ " _____ 20 _____ р.

Паспорт складений " 01 " _____ 20 12 р.

М.П. Директор Ментуцький З.С.

Кваліфікаційний сертифікат
серія АЕ № 001328
зареєстрований у реєстрі
25.01.2013 р. за № 1221

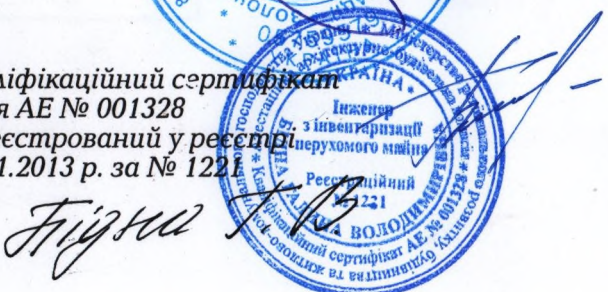


Золочівське міжрайонне бюро
технічної інвентаризації

ПОВЕРХОВИЙ ПЛАН

На будівлю літера « А2 »
Місто (с.м.т.) село Сичерівщина

Будинок № 1
Район Золочівський
підвал

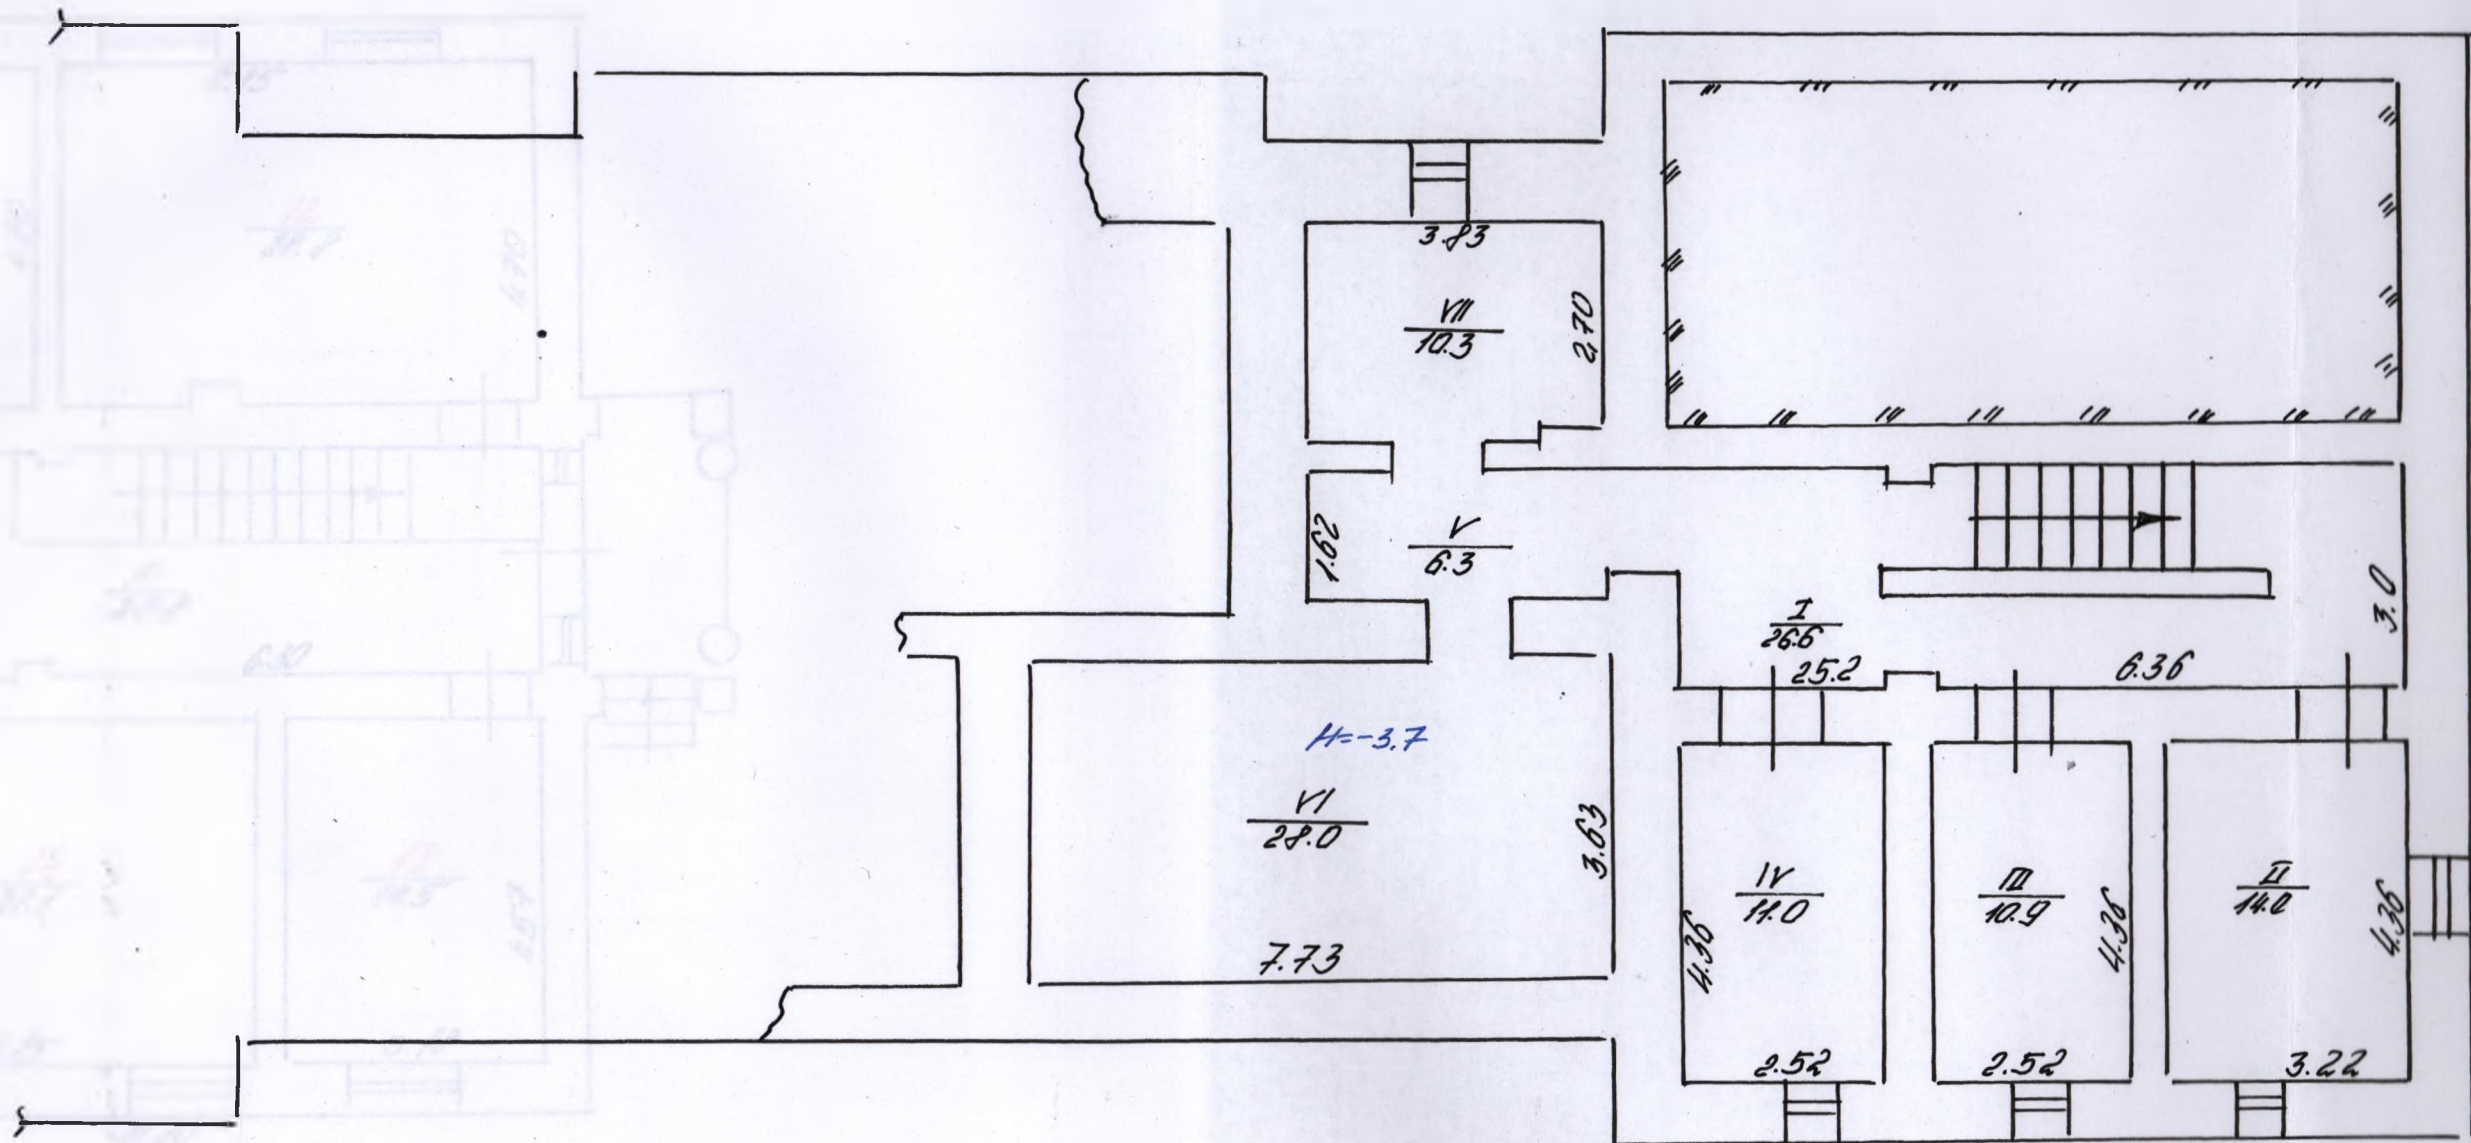

План склад з натурн Рибось П.П.
« 04 » 01 » 2019 р.
Перевірив « » 20 р.
Бригадир

Маштаб 1:100 (1:200)

Викреслив « 04 » 01 » 2019 р.
Кресляр Рибось П.П.
«Затверджую»
Директор Шептицький ЗС




Золочівське міжрайонне бюро
технічної інвентаризації
ПОВЕРХОВИЙ ПЛАН

На будівлю літера « Н2. »
Місто (с.м.т.) село Смерівівно

Будинок № 1
Район Перемичанський

11-поверх

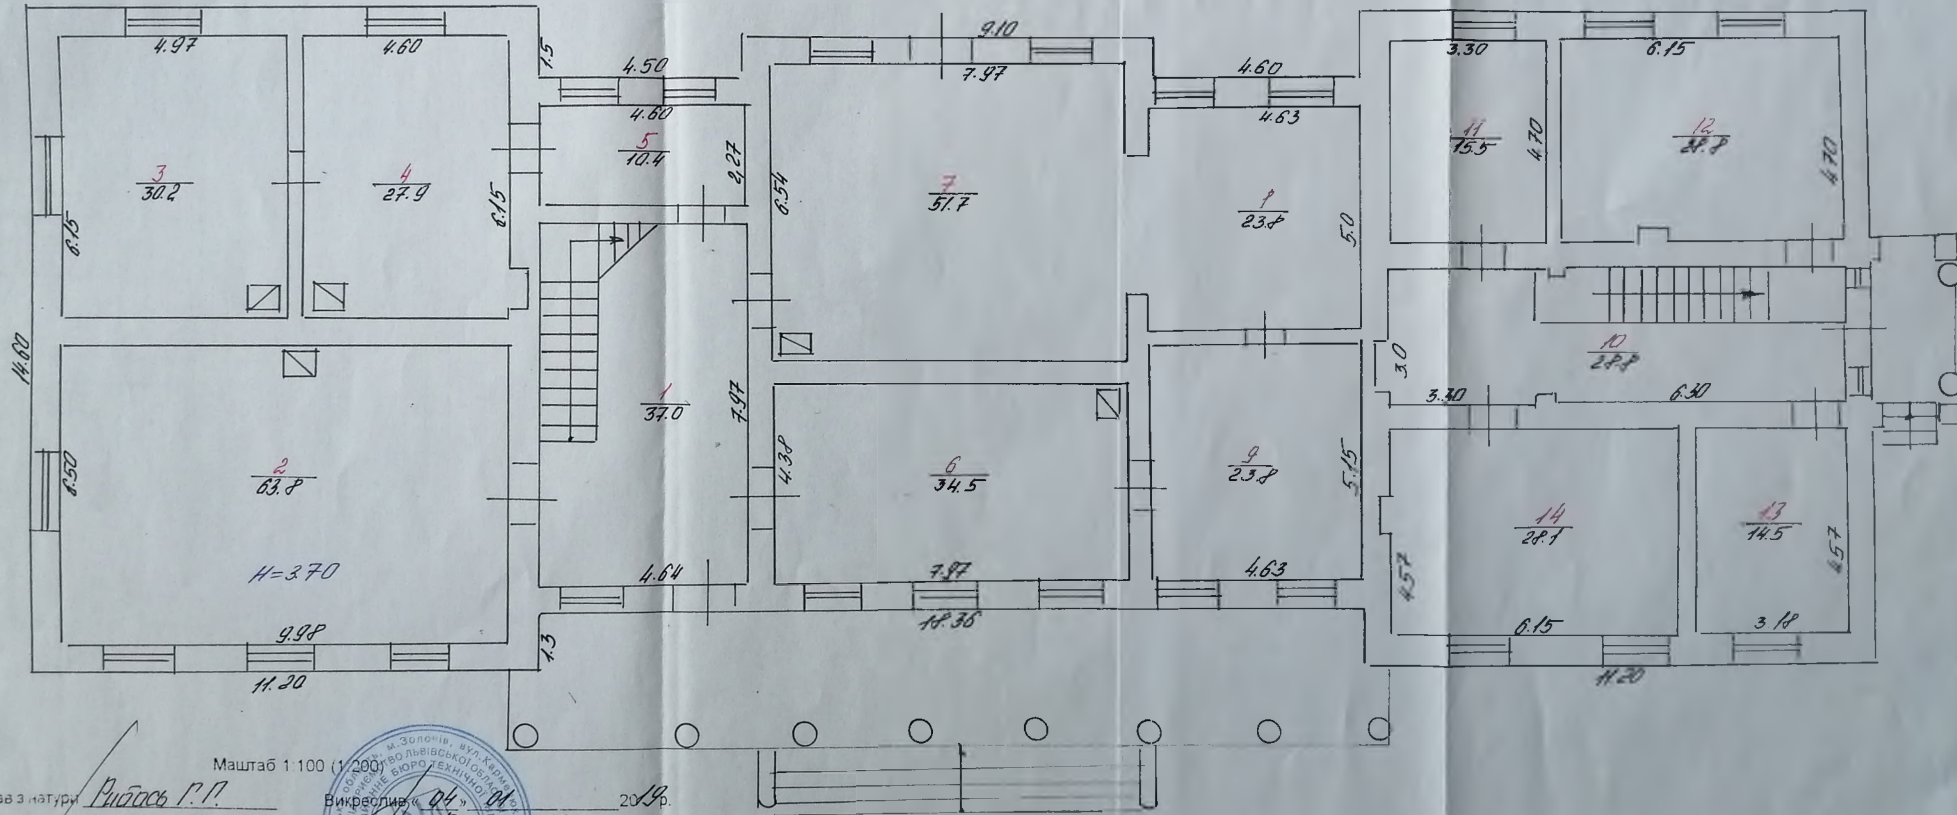

План склад з натурі Рибас Р.П.
« 04 » 04 2019 р.
Перевірив « » 20 р.
Бригадир

Викреслив « 04 » 04 2019 р.
« Рибас Р.П. »
« Затверджую »
Директор Шеніщанський ЗС

Маштаб 1:100 (1:200)

Золочівське міжрайонне бюро
технічної інвентаризації
ПОВЕРХОВИЙ ПЛАН


На будівлю літера «А 2»

Місто (с.м.т.) село Смернівка

Будинок № 1

Район Перемишлянський

2-й поверх

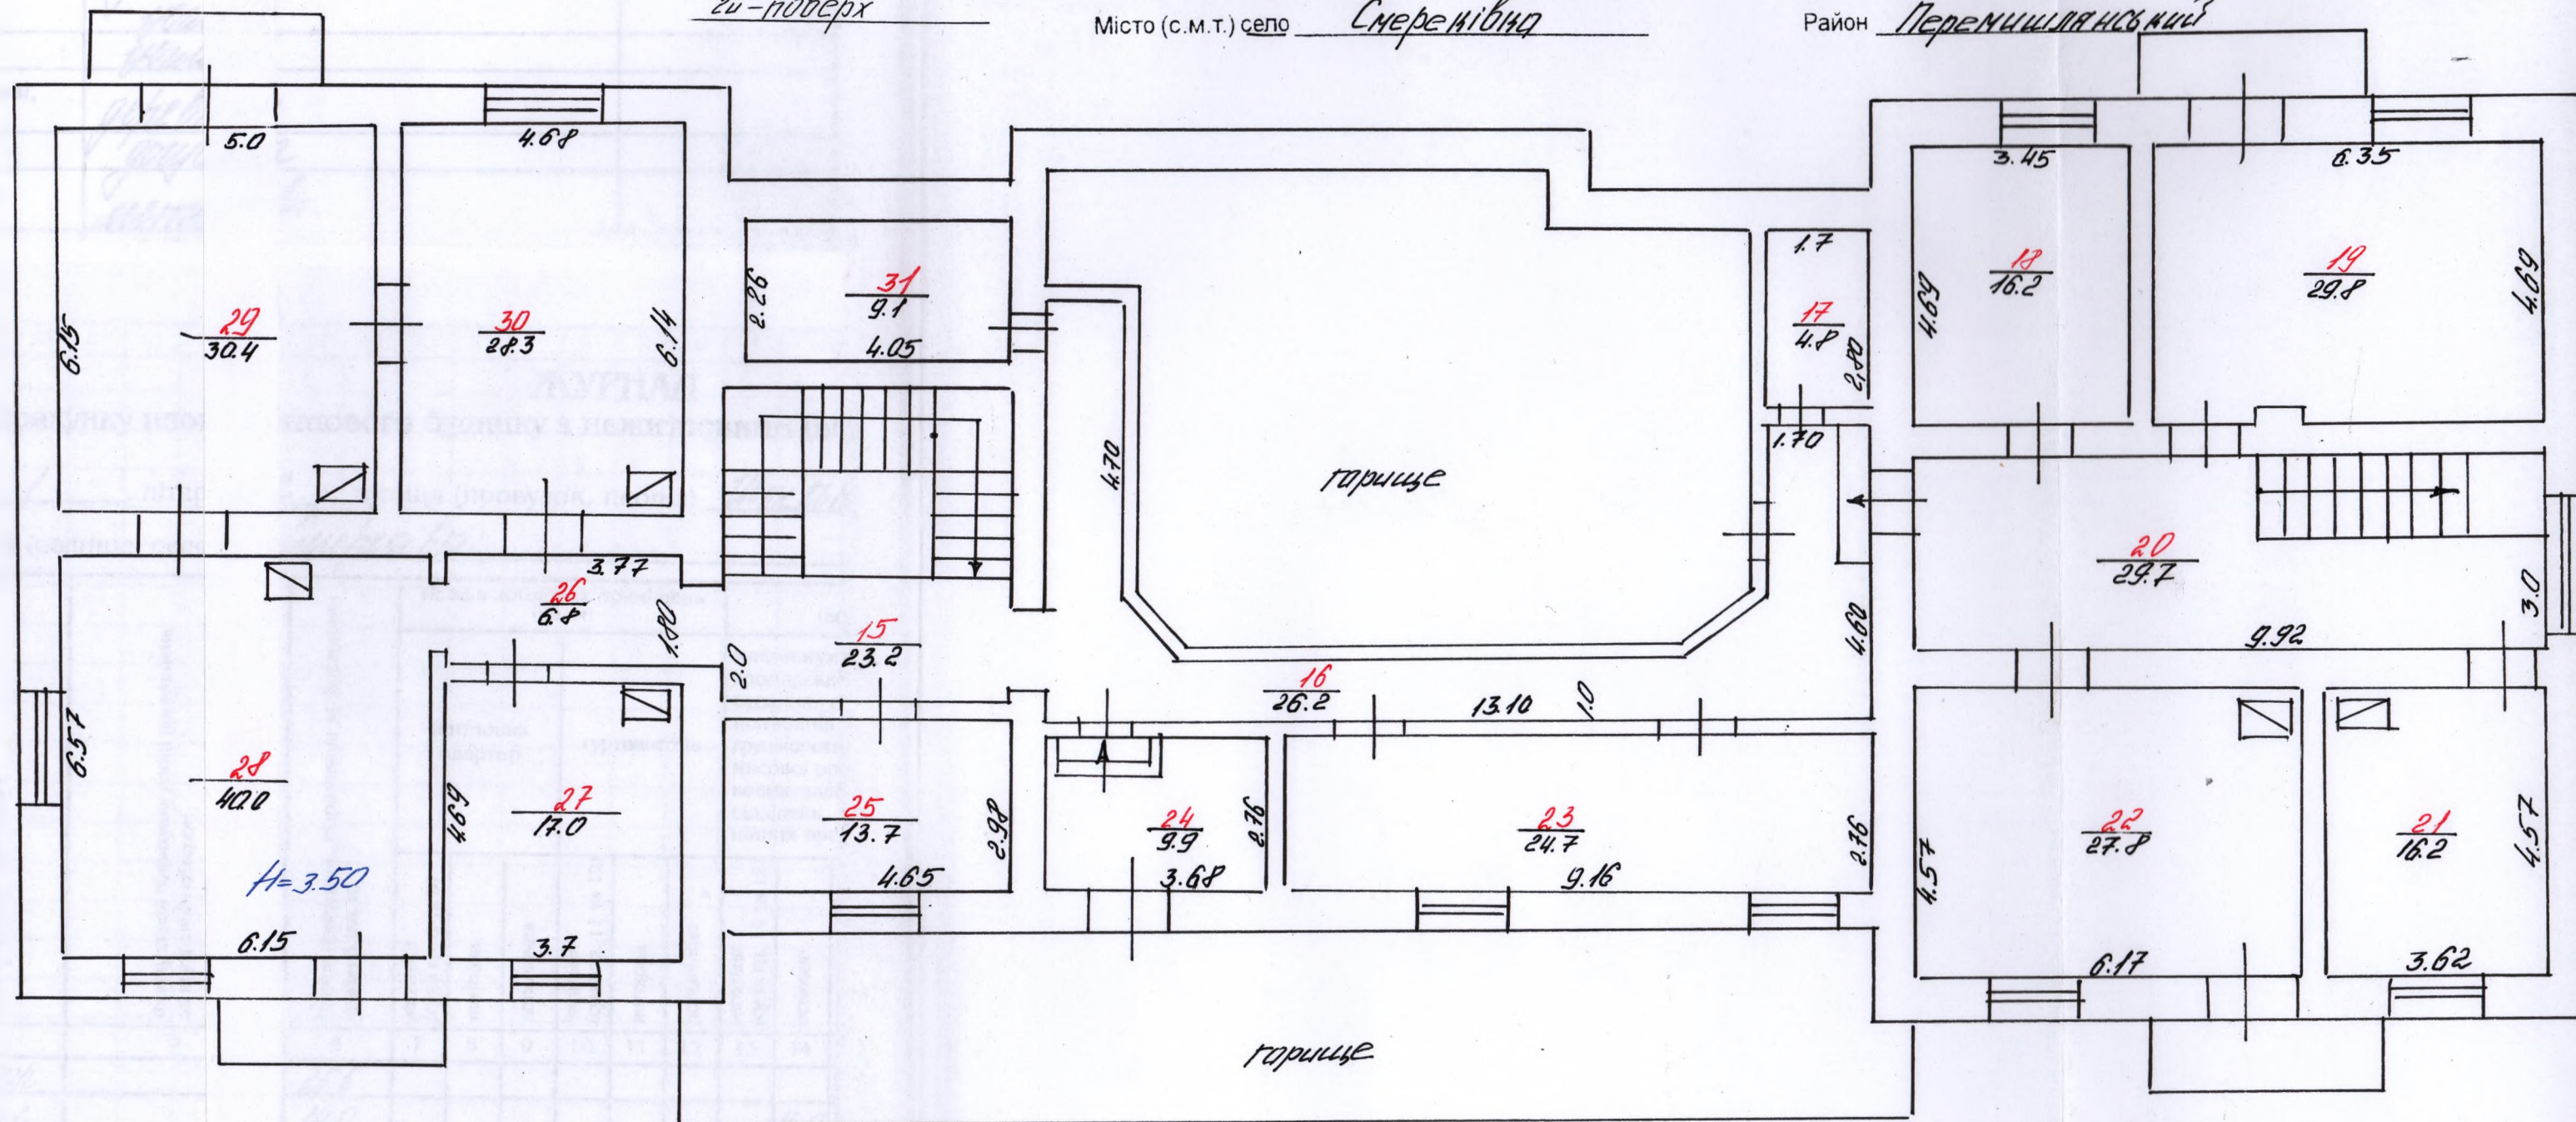

Маштаб 1:100 (1:200)

План склад з натурі

«04» 01 р.

Перевірів « » 20 19 р.

Бригадир

Викреслив

Кресляр

«Затверджую»

Директор



Рибас Р.Р. 20 19 р.
Рибас Р.Р. 20 19 р.
Центричний З.С.