

ПЛАН громадського будинку

, літера " А-1 "

(призначення)

Вулиця (провулок, площа) Зарічна

N 10

місто (селище, село) Торецьк


район селище Дружба

область Донецька

літ. А-1

I- поверховий

Масштаб 1:100

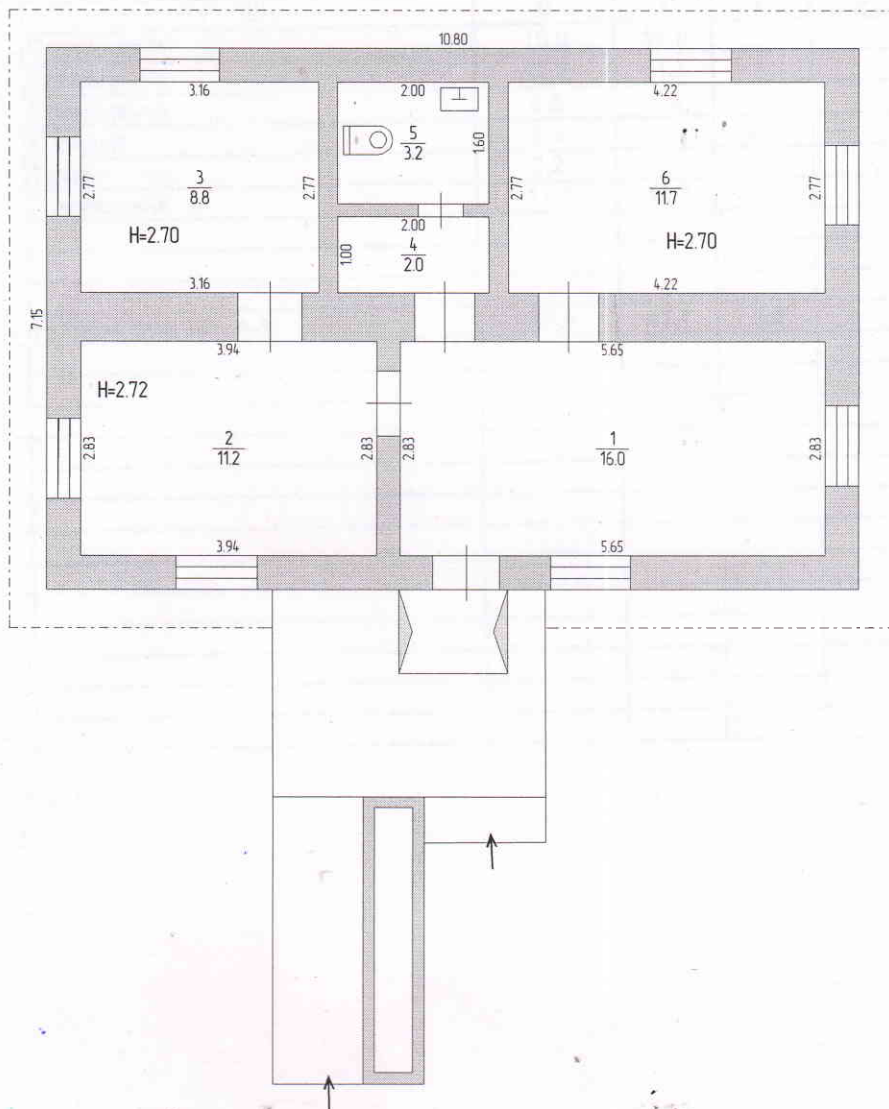

10.12.2020

3