

Інвентаризаційна справа №

38041

ТЕХНІЧНИЙ ПАСПОРТ

на громадський будинок з господарськими (допоміжними) будівлями та спорудами

Вулиця

Покровська,

№

41,

місто

Решетилівка,

район

Решетилівський,

область

Полтавська

Замовник технічної інвентаризації або уповноважена ним особа (прізвище, ім'я, по батькові фізичної особи або найменування юридичної особи)

Головне управління статистики у Полтавській області

Паспорт виготовлено станом на
"17" липня 2020 року

Директор

Виконав

Перевірив



Корчака В. М.
(П. І. Б.)

Скороход І.Л. сертифікат АЕ № 004813
(П. І. Б., серія, номер кваліфікаційного сертифіката)

Тобольченко Ю.Г. сертифікат АЕ № 004816
(П. І. Б., серія, номер кваліфікаційного сертифіката)



ПРИВАТНЕ ПІДПРИЄМСТВО
ПОЛТАВСЬКЕ БЮРО ТЕХНІЧНОЇ ІНВЕНТАРИЗАЦІЇ «ІНВЕНТАРИЗАТОР»

36014, Полтава, пров. Романа Шухевича, 4 • Тел.: (0532) 60-00-30 • Код ЄДРПОУ 03351705

«10» 08. 2020 № 7691

Головне управління статистики у Полтавській області,
код ЄДРПОУ 02361892

замовлення № 52-383 від 24.06.2019 р.

Згідно матеріалів Полтавського бюро технічної інвентаризації «Інвентаризатор» та проведеного обстеження станом на «17» липня 2020 року, об'єкт нерухомого майна за адресою: Решетилівський район, місто Решетилівка, вулиця Покровська, буд. 41 (стара адреса: Решетилівський район, смт Решетилівка, вулиця Леніна, буд. 41) відповідає наступним характеристикам:

Літер	Найменування будівель та споруд	S, м ²
А-2	Адмінбудівля	549.1
Б-1	Гараж	50.8
В-1	Вбиральня	3,5

У власності Головного управління статистики у полтавській області знаходиться:

Адмінбудівля літ. «А-2»:

№ п/п	Найменування приміщень	S, м ²
1	коридор	33.7
2	кабінет	9.0
3	кабінет	6.7
4	кабінет	21.8
5	побутове приміщення	11.7
6	вмивальня	1.3
7	вбиральня	1.3
8	вбиральня	1.1
9	вмивальня	3.4
10	коридор	2.2
Усього:		92.2

1. Гараж літ. «Б-1»:

№ п/п	Найменування приміщень	S, м ²
2	комора	13.7
Усього:		13.7

Що згідно проведеного розрахунку складає 18/100 частин об'єкту.

Нове будівництво, реконструкція, капітальний ремонт, реставрація - відсутні.

Мельніков Р.О.
60-30-23




Корчака В.М.

ПЛАН громадського будинку

Адмінбудівля літера А-2,
(призначення)

вулиця Покровська, № 41,
місто Решетилівка,
район Решетилівський,
область Полтавська

Масштаб 1:100
підвал

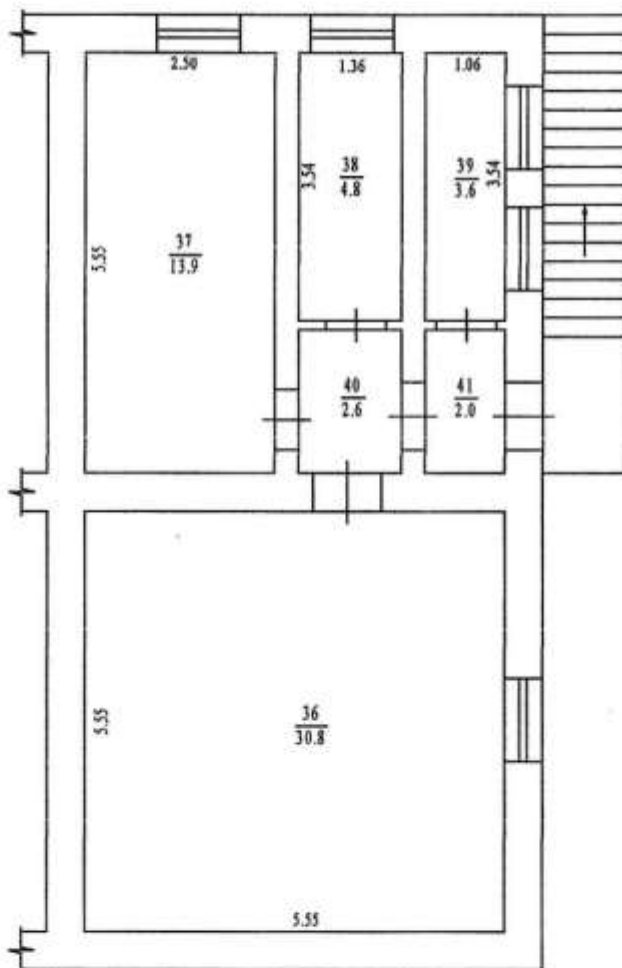


[illegible]

ПЛАН громадського будинку

Адмінбудівля літера А-2,
(призначення)

вулиця Покровська, № 41,
місто Решетилівка,
район Решетилівський,
область Полтавська

Масштаб 1:100
2 поверх

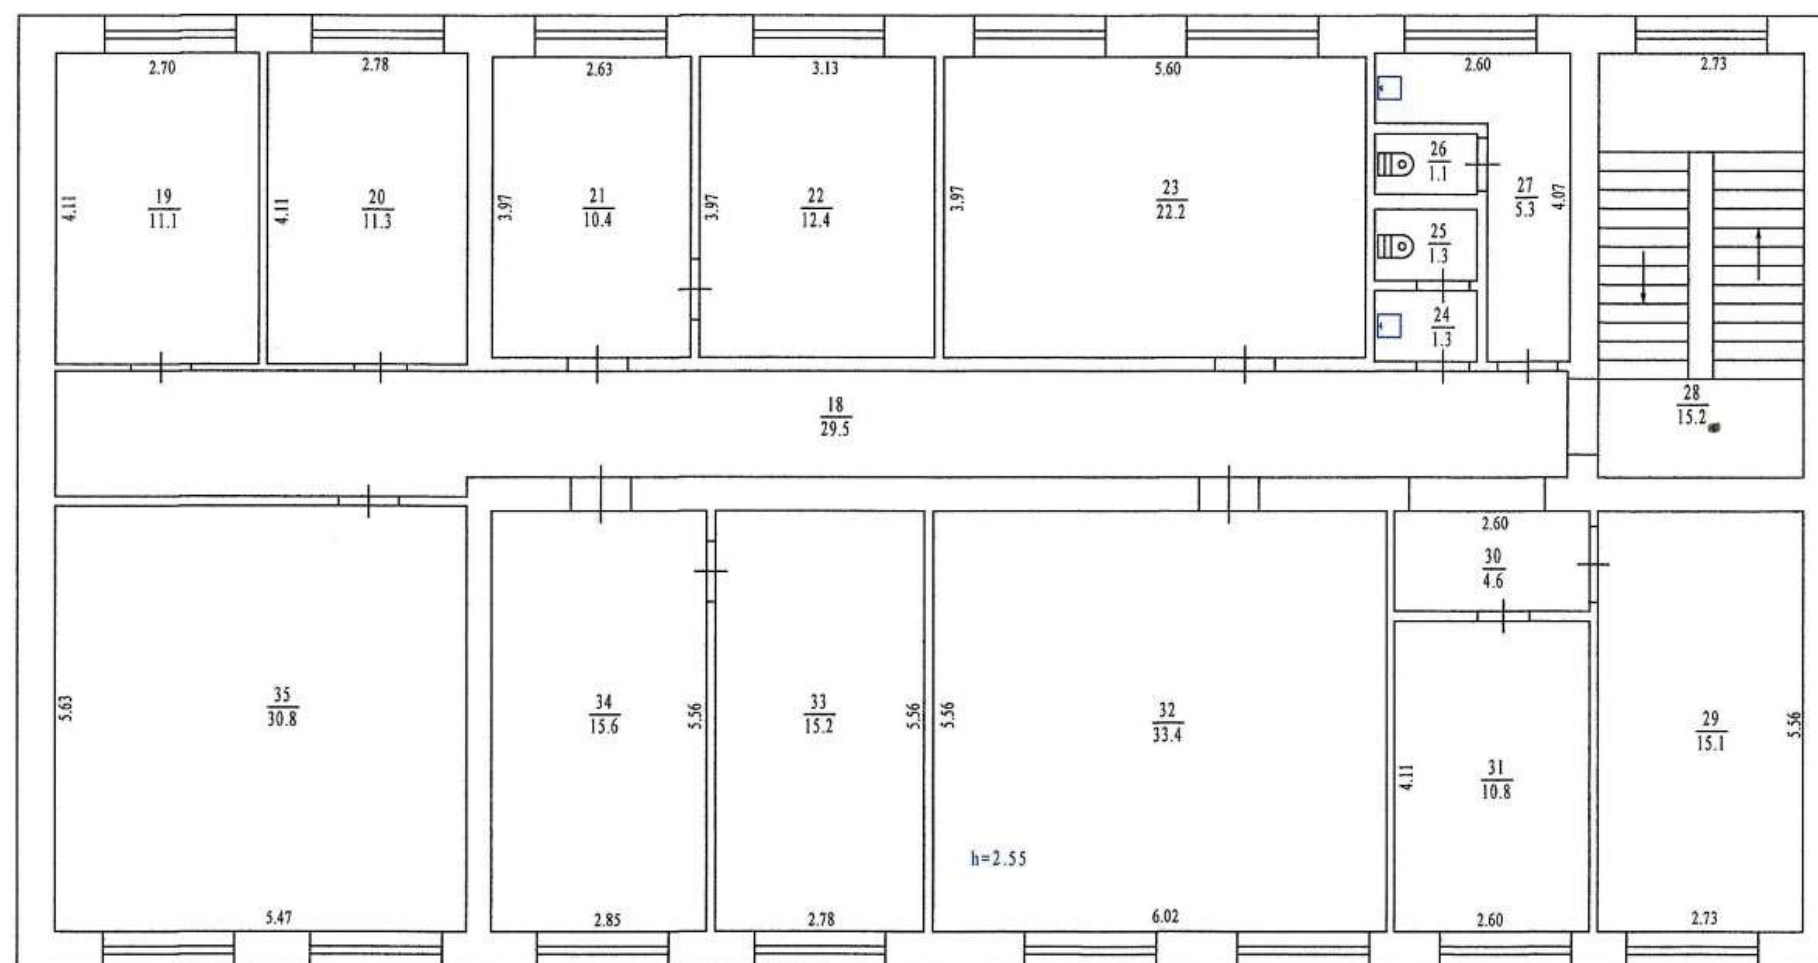

ЕКСПЛІКАЦІЯ
приміщень громадського будинку

адмінбудівля літера "А-2"
(призначення)

Вулиця Покровська, № 41,
місто Решетилівка,
район Решетилівський,
область Полтавська,

Літера	Поверх	Номери відокремлених груп приміщень	Номери приміщень	Призначення приміщень	Загальна площа приміщень, підрахована за формулами розрахунку площ (кв. м.)	Площа (кв.м.)				Примітки
						житлова (основна)	допоміжна (підсобна)	літніх, неопалюваних приміщень	площа приміщень загального користування	
1	2	3	4	5	6	7	8	9	10	11
А-2	1		1	коридор	33.7		33.7			
			2	кабінет	9.0	9.0				
			3	кабінет	6.7	6.7				
			4	кабінет	21.8	21.8				
			5	побутове приміщення	11.7		11.7			
			5а	топочна	11.0		11.0			
			6	вмивальня	1.3		1.3			
			7	вбиральня	1.3		1.3			
			8	вбиральня	1.1		1.1			
			9	вмивальня	3.4		3.4			
			10	коридор	2.2		2.2			
			11	сходи	15.2		15.2			
			12	кабінет	9.2	9.2				
			13	коридор	20.1		20.1			
			14	кабінет	44.5	44.5				
			15	кабінет	21.9	21.9				
			16	кабінет	13.2	13.2				
			17	кабінет	17.5	17.5				
				Всього по 1 поверху	244.8	143.8	101.0			
	2		18	коридор	29.5		29.5			
			19	кабінет	11.1	11.1				
			20	кабінет	11.3	11.3				
			21	кабінет	10.4	10.4				


		22	кабінет	12.4	12.4		
		23	кабінет	22.2	22.2		
		24	вмивальня	1.3		1.3	
		25	вбиральня	1.3		1.3	
		26	вбиральня	1.1		1.1	
		27	вмивальня	5.3		5.3	
		28	сходи	15.2		15.2	
		29	кабінет	15.1	15.1		
		30	коридор	4.6		4.6	
		31	кабінет	10.8	10.8		
		32	кабінет	33.4	33.4		
		33	кабінет	15.2	15.2		
		34	кабінет	15.6	15.6		
		35	кабінет	30.8	30.8		
			Всього по 2 поверху	246.6	188.3	58.3	
	підвал	36	кімната	30.8	30.8		
		37	кімната	13.9	13.9		
		38	кімната	4.8	4.8		
		39	кімната	3.6	3.6		
		40	коридор	2.6		2.6	
		41	коридор	2.0		2.0	
			Всього по підвалу	57.7	53.1	4.6	
			Всього по будинку	549.1	385.2	163.9	

“ 17 ” липня 2020 року

ПЛАН громадського будинку

Гараж _____ літера Б-1,
(призначення)
вулиця _____ Покровська, № 41,
місто _____ Решетилівка,
район _____ Решетилівський,
область _____ Полтавська

Масштаб 1:100

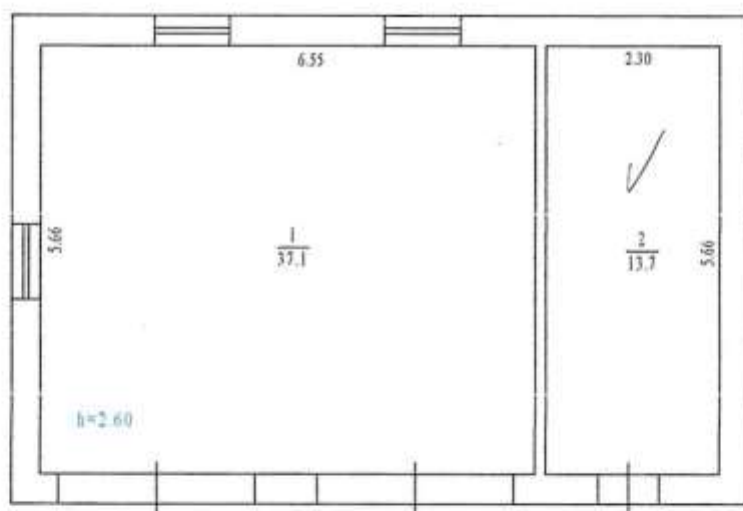

ЕКСПЛІКАЦІЯ

приміщень громадського будинку

гараж літера "Б-1"
(призначення)

Вулиця
місто
район
область

Покровська,
Решетилівка,
Решетилівський,
Полтавська,

№

41,

Літера	Поверх	Номери відокремлених груп приміщень	Номери приміщень	Призначення приміщень	Загальна площа приміщень, підрахована за формулами розрахунку площ (кв.м.)	Площа (кв.м.)				Примітки
						житлова (основна)	допоміжна (підсобна)	літніх, неопалюваних приміщень	площа приміщень загального користування	
1	2	3	4	5	6	7	8	9	10	11
Б-1	1		1	гараж	37.1	37.1				
			2	комора	13.7		13.7			
				Всього по будинку	50.8	37.1	13.7			


" 17 " липня 2020 року

ПЛАН
громадського будинку

_____ Вбиральня _____ літера **В-1,**
(призначення)

вулиця	_____ Покровська,	№ 41,
місто	_____ Решетилівка,	
район	_____ Решетилівський,	
область	_____ Полтавська	

Масштаб 1:100

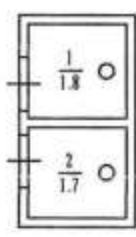

//

ЕКСПЛІКАЦІЯ
приміщень громадського будинку

Вбиральня літера "В-1"
(призначення)

Вулиця Покровська, № 41,
місто Решетилівка,
район Решетилівський,
область Полтавська,

Літера	Поверх	Номери відокремлених груп приміщень	Номери приміщень	Призначення приміщень	Загальна площа приміщень, підрахована за формулами розрахунку площ (кв.м.)	Площа (кв.м.)				Примітки
						житлова (основна)	допоміжна (підсобна)	літніх, неопалюваних приміщень	площа приміщень загального користування	
1	2	3	4	5	6	7	8	9	10	11
В-1	1		1	вбиральня	1.8	1.8				
			2	вбиральня	1.7	1.7				
				Всього по будинку	3.5	3.5				

" 17 " липня 2020 року

ХАРАКТЕРИСТИКА

громадського будинку з господарськими (допоміжними) будівлями та спорудами

Літера	Назва будівель та споруд	Рік спорудження/ реконструкції	Опис основних конструктивних елементів						Інженерне обладнання							Висота (м)	Площа основи (забудови) (кв.м.)	Об'єм (куб.м.)
			фундамент	стіни	покрівля	переkritтя	підлога	сходи	електрика	водопровід	каналізація	газопровід	ліфт	сміттєпровід	вид опалення			
1	2	3	4	5	6	7	8	9	10	11	12	13	14	15	16	17	18	19
A-2	Адмінбудівля	1973	бетон	цегла	рубероїд	з/б плити	цементна		+	+	+	+			Місцеве водяне	7,6	313,6	2183
Б-1	Гараж	1973	бетон	цегла	рубероїд	з/б плити	цементна									3,0	62,9	189
В-1	Вбиральня	1973	бетон	цегла	шифер		дошки									2,2	4,3	9

“ 17 “ липня 2020 року

Михайло Р.О.

До відома власника:

1. Технічний паспорт є додатком до правовстановлюючого документу.
2. Після здійснення правочину, рекомендуємо, протягом 10 днів звернутися до ПП ПБТІ "Інвентаризатор" для оновлення персональних даних у технічному паспорті та в інвентаризаційній справі.
3. Переоформлення технічного паспорта проводиться в зв'язку зі змінами: адреси, перепланування, добудови, зміни меж земельної ділянки, тощо.



Пропонується, пронумеровано
та скріплено на 12 аркушах
Директор
Корчака В.М.