


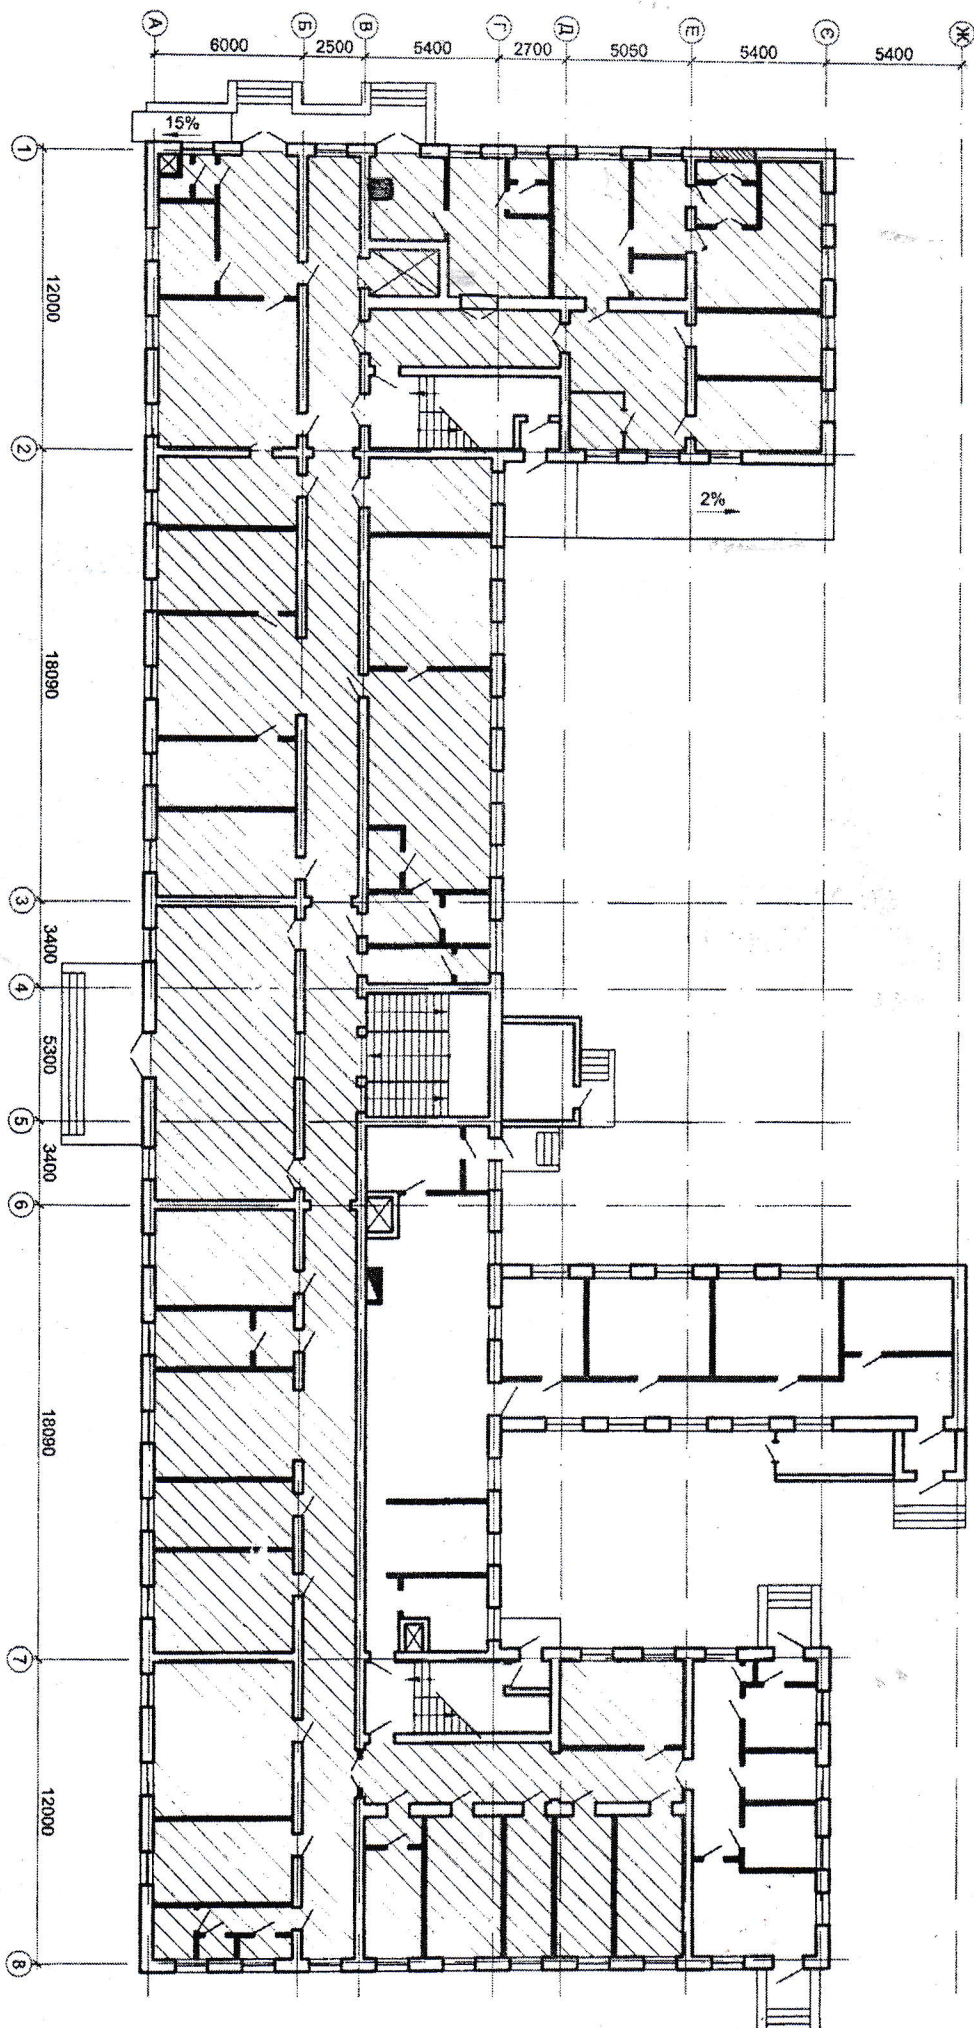

Креслення А.2 - Плану 1-го поверху головного корпусу