


ПЛАН
громадського будинку
Будівля Станіонару №3 літера Г-5

вулиця	(провулок, площа)	Володимира Антоновича	№	29
місто	(селище, село)	Центро		
район				
область		Дніпропетровська		

Масштаб 1:200

І поверх

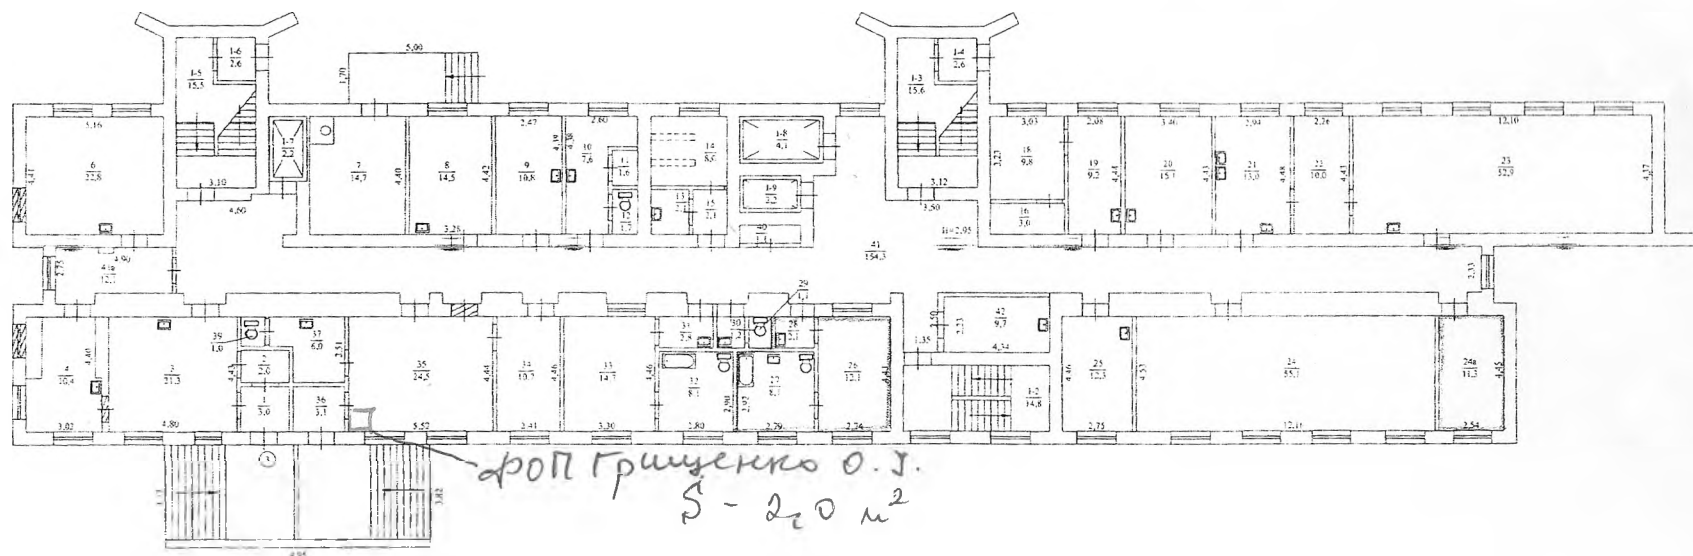

ЗГІДНО З
ОРИГІНАЛОМ

Заст. гм. директор
КНП "МДКЛ №6" ДМР



Білокурницька О.А.