

ХАРКІВСЬКЕ МІСЬКЕ БЮРО ТЕХНІЧНОЇ ІНВЕНТАРИЗАЦІЇ

Область **Харківська**
Район **Комінтернівський**
Місто **Харків**

Інвентаризаційна справа № 80194
Реєстровий №1245

ТЕХНІЧНИЙ ПАСПОРТ

НА ГРОМАДСЬКИЙ БУДИНОК

нежитлова будівля літ. « С-1 »

№ 134 вул. Плеханівська

Місто Харків

Власник (юридична, фізична особа)	Дата народження, ідентифікаційний код	Розмір частки власності
<i>Ігнат'єва</i>	25.02.1954р.	153,6 кв.м.
<i>Олена Василівна</i>	1977901040	<i>370,3 кв.м.</i>



07 09 9.
Дегтярьов /
світлиця

Паспорт виготовлено за станом на

Директор БТІ

« 22 » травня 2009 року

Виконав *Сльбадьян І.О.*

Дегтярьов М.І.

Згідно з офіціалом



ПЛАН ЗЕМЕЛЬНОЇ ДІЛЯНКИ


ГРОМАДСЬКОГО БУДИНКУ

нежитлова будівля літ. «С-1»

вул. Плеханівська № 134

місто Харків

Масштаб 1 : 500

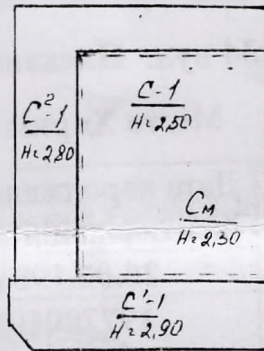


ЕКСПЛІКАЦІЯ							
Літер за планом	Назва будинку	Площа земельної ділянки у т.ч.					
		Загальна площа	Під будинком, господарськими будівлями та спорудами			Під зеленими насаджен нями	Під твердим покриттям
			Усього	Під будинком	Під госп. будівлями		

Згідно з офіційною

[Handwritten signature]

17.0

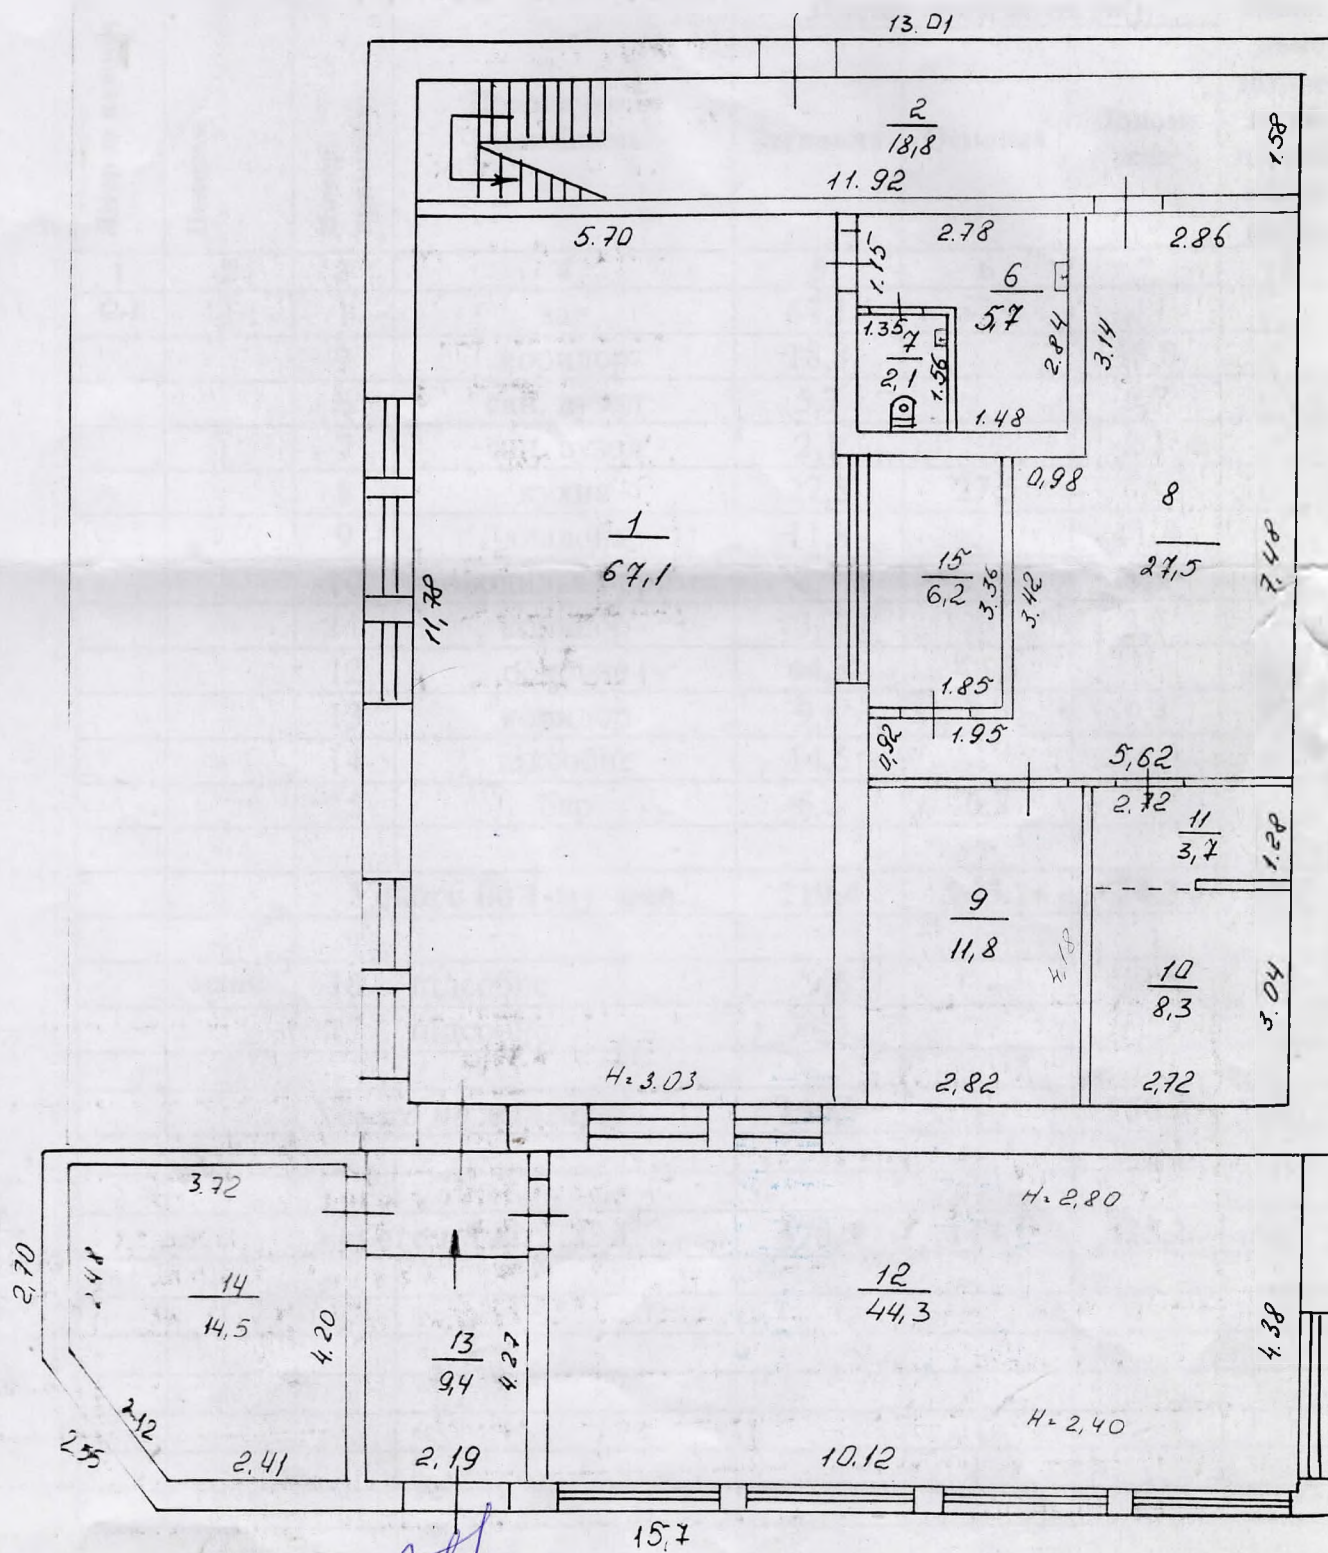

Під
ердим
риттям

Indice y efectividad

281

ЕКСПЛІКАЦІЯ

Вулиця **Плеханівська**

Літер за планом	Поверхи	Номер приміщень	Призначення приміщень	Площа приміщень (м²)			Самостійно збудована або переобладнана площа
				Загальна	Основна	Допоміжна	
1	2	3	4	5	6	7	8
C-1	1	1	зал	67,1	67,1		
		2	коридор	18,8		18,8	
		6	сан. вузол	5,7		5,7	
		7	сан. вузол	2,1		2,1	
		8	кухня	27,5	27,5		
		9	кладова	11,8		11,8	
		10	холодильне прим.	8,3		8,3	
		11	коридор	3,7		3,7	
		12	основне	44,3	44,3		44,3
		13	коридор	9,4		9,4	9,4
		14	підсобне	14,5		14,5	14,5
		15	бар	6,2	6,2		
			Усього по 1-му пов.	219,4	145,1	74,3	68,2
	манс.	16	підсобне	79,6		79,6	79,6
		17	підсобне	71,3		71,3	71,3
			Усього по мансарді	150,9		150,9	150,9
			Усього по літ. „C-1”	370,3	145,1	225,2	219,1

ПЛАН
поверхів громадського будинку

Нежилое здание лит. С-1"
(призначення) (кафе)

вул. (провул., площа) Плехановская № 134
місто (селище, село) Харьков

Масштаб 1:100

ТЕХНИЧЕСКИЙ ПАСПОРТ

НА ПРОМЫШЛЕННЫЕ ИЛИ ПРОМЫСЛОВЫЕ

НЕЖИЛЫЕ ПОДЪЕМЫЕ ИЛИ НЕЖИЛЫЕ

№ 134 вул. Плехановская

Место Харьк

Дата выд

25.02.1974г.

157/200000

