УКРАЇНА

ІВАНО-ФРАНКІВСЬКЕ ОБЛАСНЕ БЮРО ТЕХНІЧНОЇ ІНВЕНТАРИЗАЦІЇ
ТА РЕЄСТРАЦІЇ ПРАВ ВЛАСНОСТІ НА НЕРУХОМІСТЬ

Реєстраційний номер 28115522

Область Івано-Франківська

Інвентарний номер 1241

Район Долинський

Реєстровий номер 749 кн. 42

ТЕХНІЧНИЙ ПАСПОРТ

на громадський будинок

№ 24 вулиця (провулок, площа) Грушевського

місто (селище, село) Долина

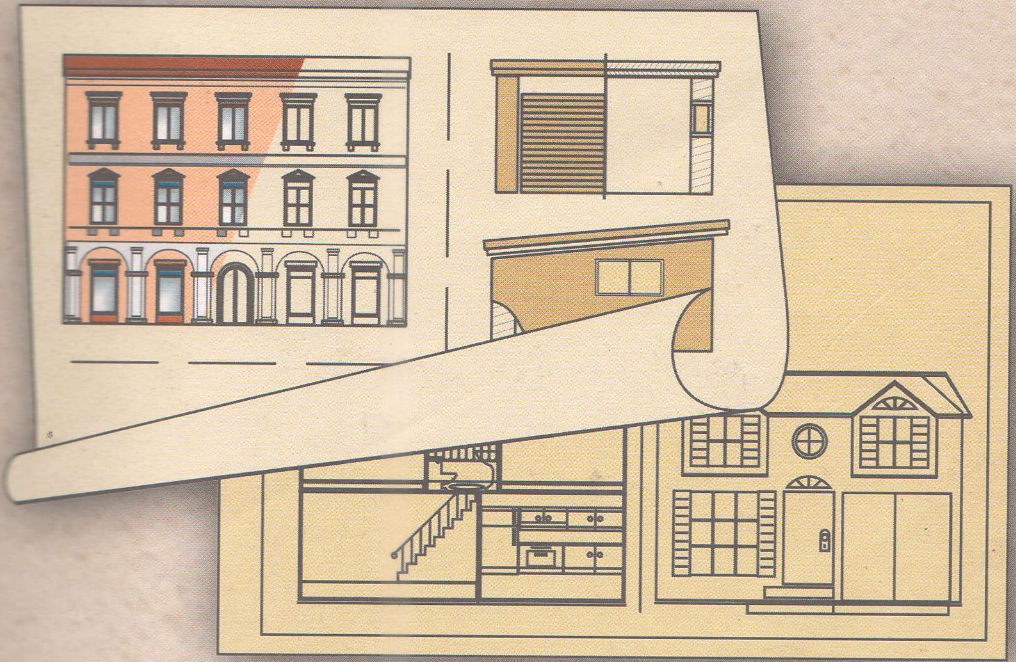

Власник	Розмір частки власності
Територіальна громада сіл, селища, міста Долинського району в особі Долинської районної ради	1
Начальник БТІ	В. Бегей

УПОВНОВАЖЕНА ОСОБА:
Заступник начальника ОБТІ [illegible] Стефанів)

ПЛАН ЗЕМЕЛЬНОЇ ДІЛЯНКИ
громадського будинку

Долинська спеціалізована школа-інтернат І-ІІІ ступенів

вулиця (провулок, площа) Грушевського № 24

місто (селище, село) Долина

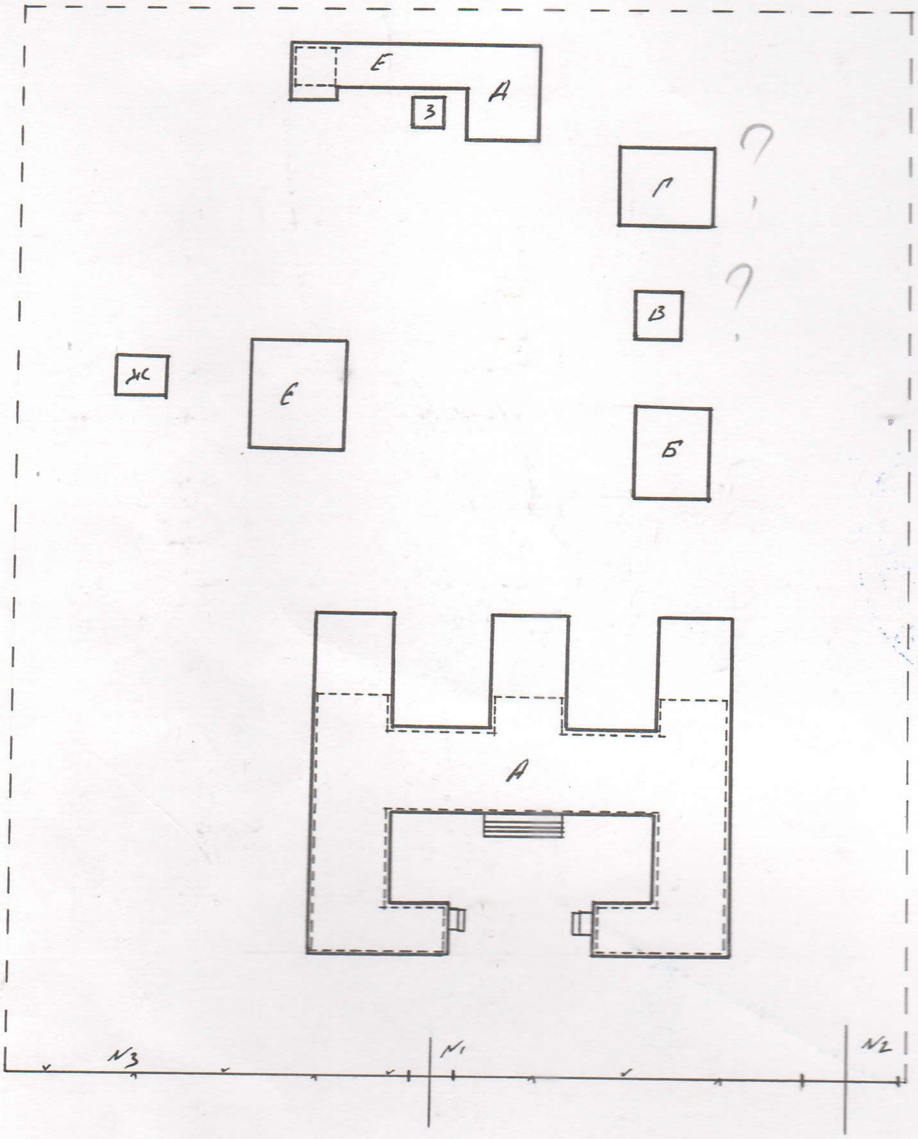

Експлікація

Літер по плану	Назва будинку, допоміжних будівель та споруд	Площа земельної ділянки в т.ч.					
		Загальна площа	Під будинком, допоміжними будівлями та спорудами			Під зе-леними насад-женнями	Під дорож (тверд покрит
			всього	під будинком	під допоміжн будівлями та спорудами		
1	2	3	4	5	6	7	8
А	Школа-інтернат	5542.5					
Б	Ізолятор	310,0					
В	Підстанція	29,8					
Г	Підстанція	57,4					
Д	Котельня	249,6					
Е	Пральня	454,8					
Є	Овочесховище	134,0					
Ж	Теплиця	20.5					
З	Димова труба	4.5					

ПОПОВЕРХОВИЙ ПЛАН

будівель на вул.: Грушевського буд. № 24

місто, с. Долина квартал №

Масштаб 1: 100

Літер „Д“ поверх I

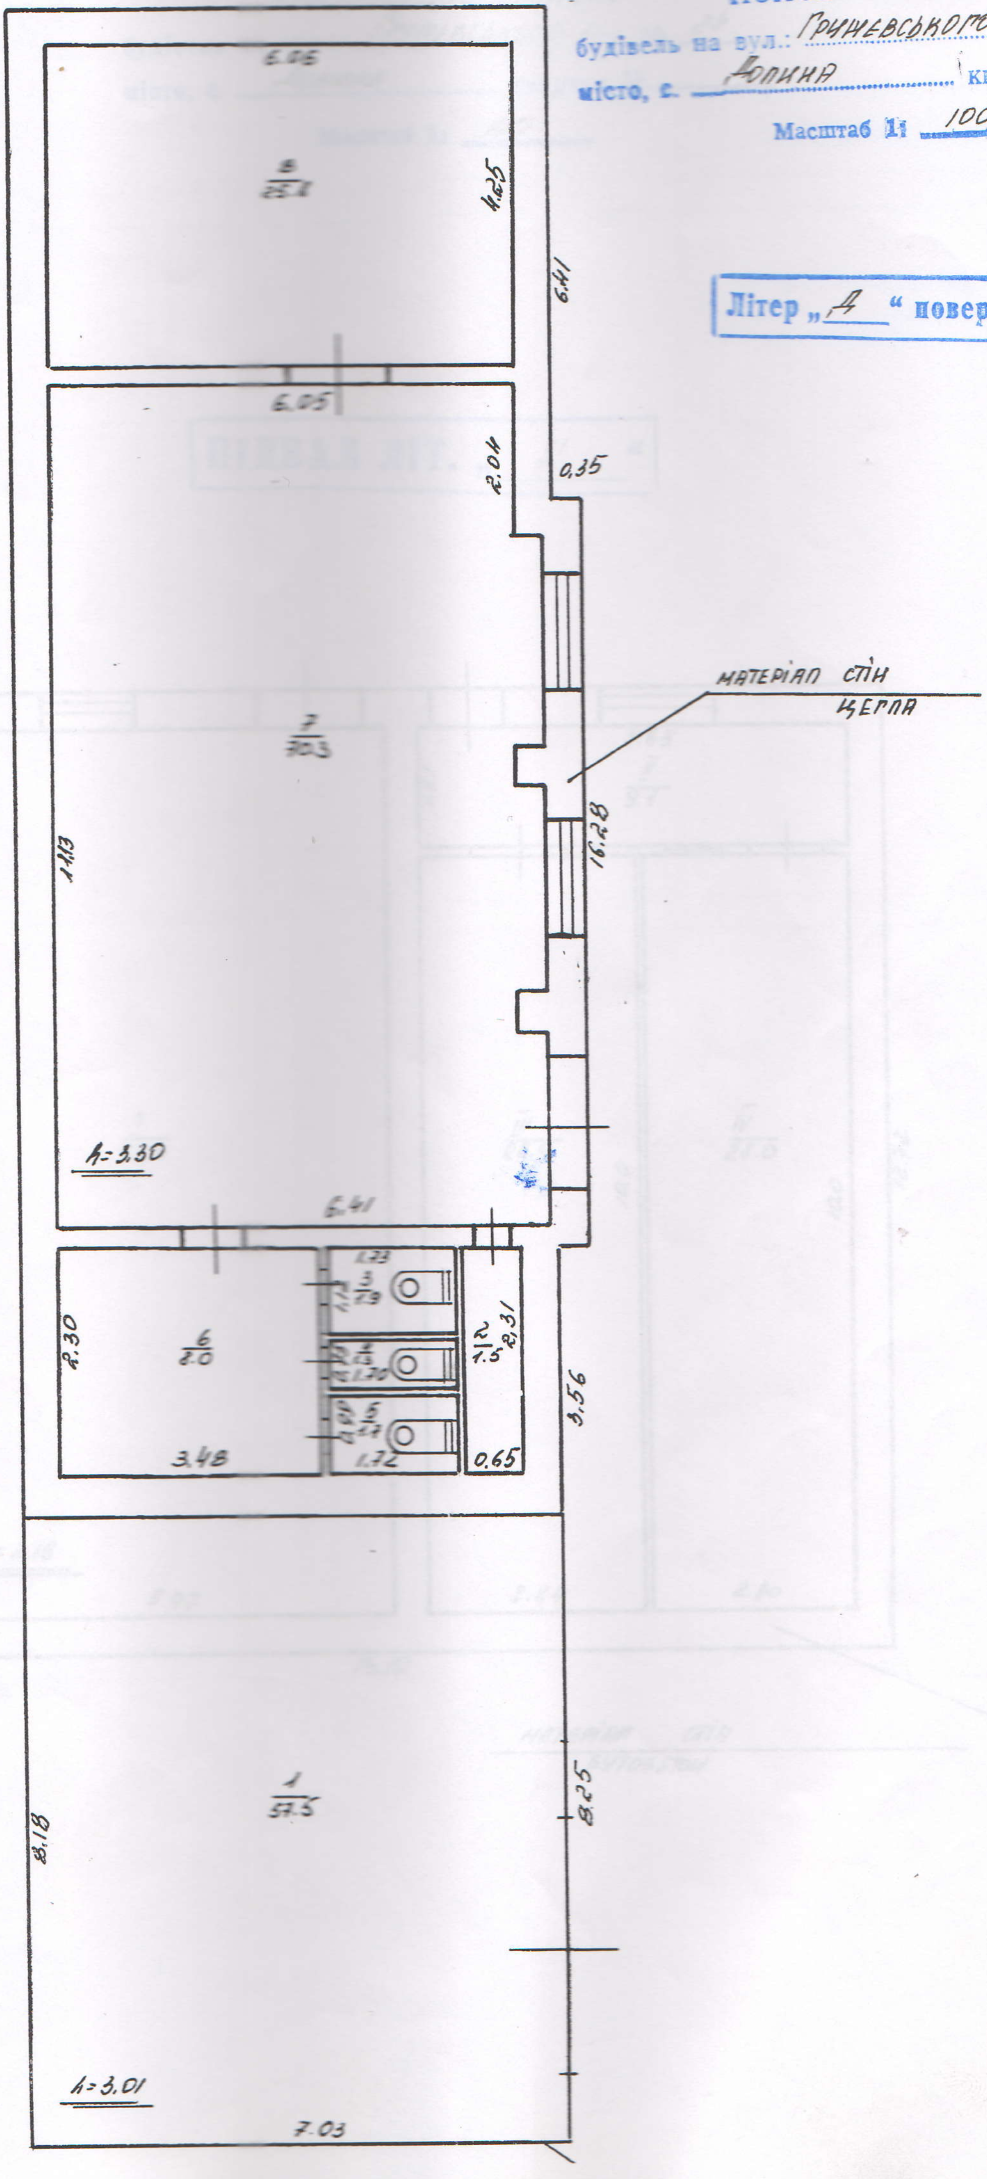

ЕКСПЛІКАЦІЯ

приміщень до плану поверхів громадського будинку № 24 літер "Д"
вулиця (провулок, площа) Грушевського
місто (селище, село) Долина

Літер по плану	Поверхи	№№ приміщень	Призначення приміщень	Площа по внутрішньому обміру	Площа приміщень (м²)			Самовільно збудована або переобладнана площа
					загальна площа	основних	допоміжних	
1	2	3	4	5	6	7	8	9
Д	І	1	Склад	57.5	57.5	57.5		h=3.01
		2	Побутове	1.5	1.5		1.5	
		3	Вбиральня	1.9	1.9		1.9	
		4	Вбиральня	1.3	1.3		1.3	
		5	Вбиральня	1.7	1.7		1.7	
		6	Побутове	8.0	8.0		8.0	
		7	Машинний зал	70.3	70.3	70.3		h=3.30
		8	Болярна	25.8	25.8	25.8		
			Разом по літ. „Д"	168.0	168.0	153.6	14.4	

ХАРАКТЕРИСТИКА БУДИНКУ, ГОСПОДАРСЬКИХ БУДІВЕЛЬ ТА СПОРУД

Літер	Назва об'єкта	Рік побудови	Опис основних конструктивних елементів						Інженерне обладнання					Висота (м)	Площа (кв. м)	Об'єм (куб. м)	Будівельна вартість (грн.)	% зносу	Інвентаризаційна вартість (грн.)
			Фундамент	Стіни	Покрівля	Перекриття	Підлога	Сходи	Електрика	Водопровід	Каналізація	Газопровід	Вид опалення						
1	2	3	4	5	6	7	8	9	10	11	12	13	14	15	16	17	18	19	20
А	Школа-інтернат		бетон	цегла	металочерепі шиф.	з/б плити	бетон	бетон	так	так	так	так	/	10,35 3,90 6,30 5,90	5542,5				
Б	Ізолятор		бетон	цегла	шифер	з/б плити	бетон	бетон	так	так	так	так	/	3,55	310,0			40	
В	Підстанція		бетон	цегла	шифер	з/б плити	бетон	/	/	/	/	/	/	3,50	29,8			45	
Г	Підстанція		бетон	цегла	шифер	з/б плити	бетон	/	так	/	/	/	/	4,10	57,4			20	
Д	Котельня		бетон	цегла	шифер	з/б плити	бетон	/	так	так	так	так	так	3,52	249,6			35	
Е	Пральня		бетон	цегла	шифер	з/б плити	бетон	бетон	так	так	так	так	/	3,45	454,8			40	
Є	Овочесховище		бетон	цегла	шифер	з/б плити	бетон	/	/	/	/	/	/	3,75	134,0			45	
Ж	Теплиця		бетон	цегла	шифер	з/б плити	бетон	/	/	/	/	/	/	3,75	20,5			50	
З	Димова труба		бетон	цегла	/	/	/	/	/	/	/	/	/	/	4,5м²			40	
№1	Ворота			металеві в металевих стовпах											2,2м²			25	
№2	Ворота			металеві в металевих стовпах											6,8м²			25	
№3	Огорожа			металева сітка в металевих стовпах											120,1м²			25	
																	Всього:		