Додаток 6.2 до інструкції
про порядок проведення
технічної інвентаризації
об'єктів нерухомого майна

ПЛАН

поверхів громадського будинку

нежитлове приміщення № 71

(призначення)

буд. № *17* проспект(провулок, площа) *вул. Агнії Барто*

Місто Дніпро

Масштаб 1:100

1 поверх літ А-9

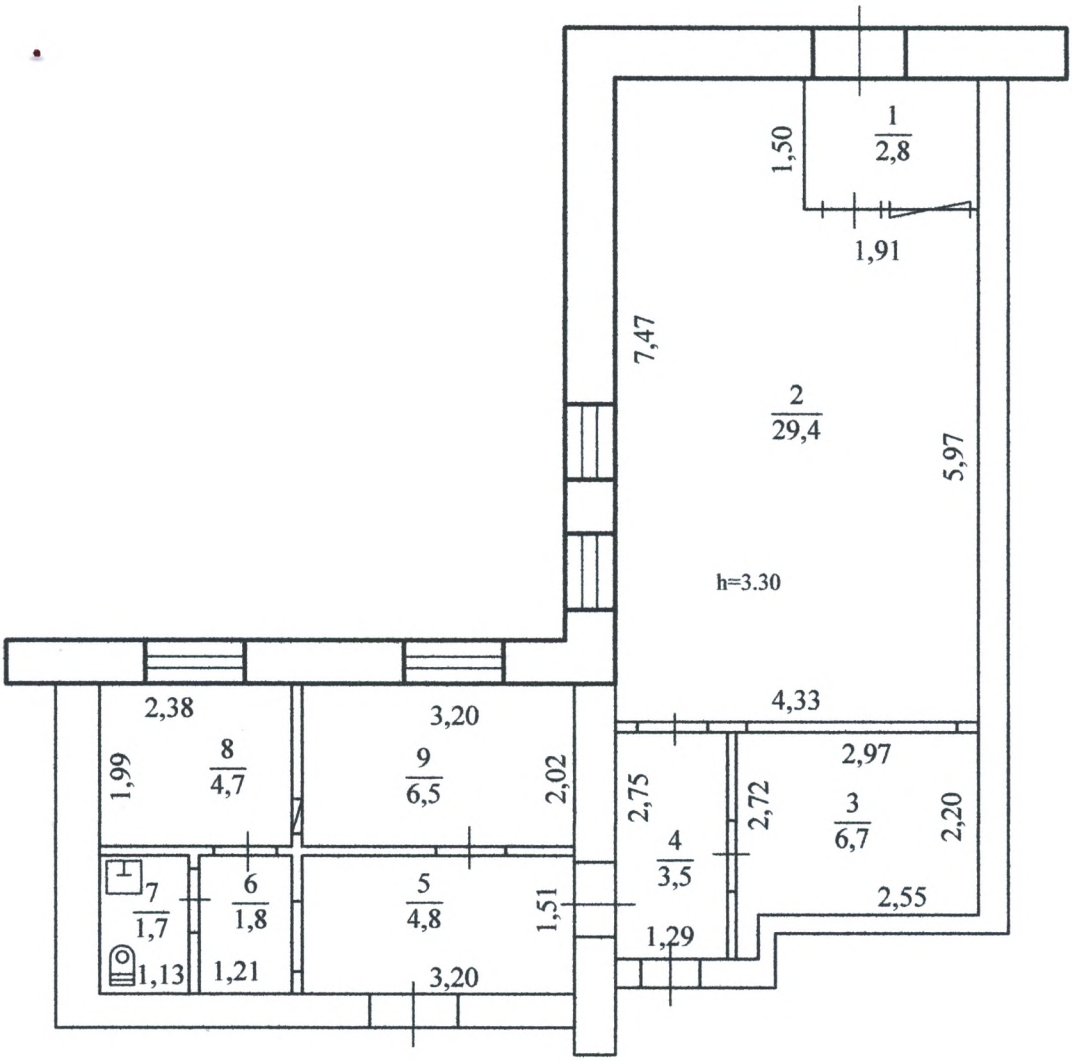

Виконав		Якубук А.В.
"08"	08	2017 р