


**План приміщення за адресою:
в м.Черкаси по вул. Самійла Кішки (Люксембург Рози)
(4 поверх)**

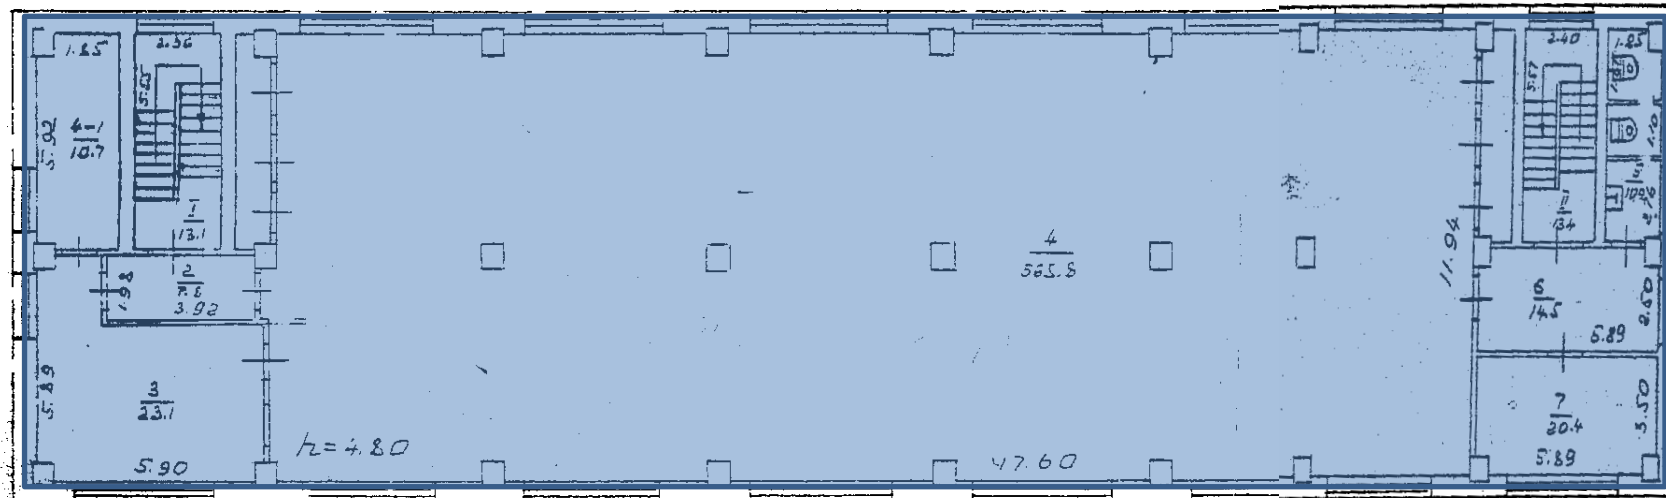

Приміщення що плануються в оренду