

Україна
Комунальне підприємство
“ Волинське обласне бюро технічної інвентаризації ”

Місто (с/мт) Любешів

Інвентаризаційна
справа №

Район -

Рєєстровий №

ТЕХНІЧНИЙ ПАСПОРТ

на будинок Ветлабораторії
(назва об'єкту)

по вул. (-) Миру будинок № 11
корпус № літера "А-1"

Технічний паспорт є невід'ємною частиною правовстановлювального документу

Паспорт виготовлено за станом на

" 21 " 05 2010 р.

Начальник БТІ

(підпис, ініціали, прізвище)

І.В.Димитрук

Виконав

(підпис, ініціали, прізвище)

Вру І.Коленик В.С.

Перевіряв

(підпис, ініціали, прізвище)

І.Богдан Р.М.




Власники
(фондоутримувачі)

Літер

A-1

Назва юридичної особи, ініціали, прізвище фізичної особи	Дольова участь
1	2
Держава Україна в особі Міністерства аграрної політики України Ідентифікатор: Любешівський районний державний лікарня ветеринарної медицини	1
Держава Україна в особі Державної служби України з питань безпеки харчових продуктів та захисту споживачів. Балансотримувач: Любешівська районна державна лікарня ветеринарної медицини	

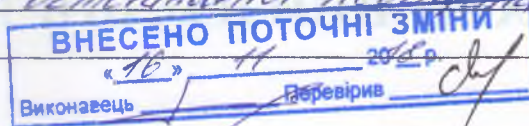

Начальник БТ
Дмитрук О.В.

Загальні відомості

1. Серія, тип проекту

9. Площа балконів, лоджій
і терас, кв.м

2. Рік побудови

10. Кількість квартир, шт.

3. Кількість поверхів, шт.

11. Кількість житлових кімнат, шт.

4. Площа забудови, кв.м

12. Матеріал стін

5. Об'єм будинку, куб.м

13. Будівельна (балансова)
вартість _____ грн.

6. Загальна площа, кв.м

14. Відсоток зносу

7. Житлова площа, кв.м

15. Інвентаризаційна вартість


8. Площа нежитлових
приміщень, кв.м

ПОВЕРХОВИЙ П

На будинок № 11 по вул. (-)


Місто (с.м.т.) Любешів Район

Літер A-1 Інвентаризаційний номер -

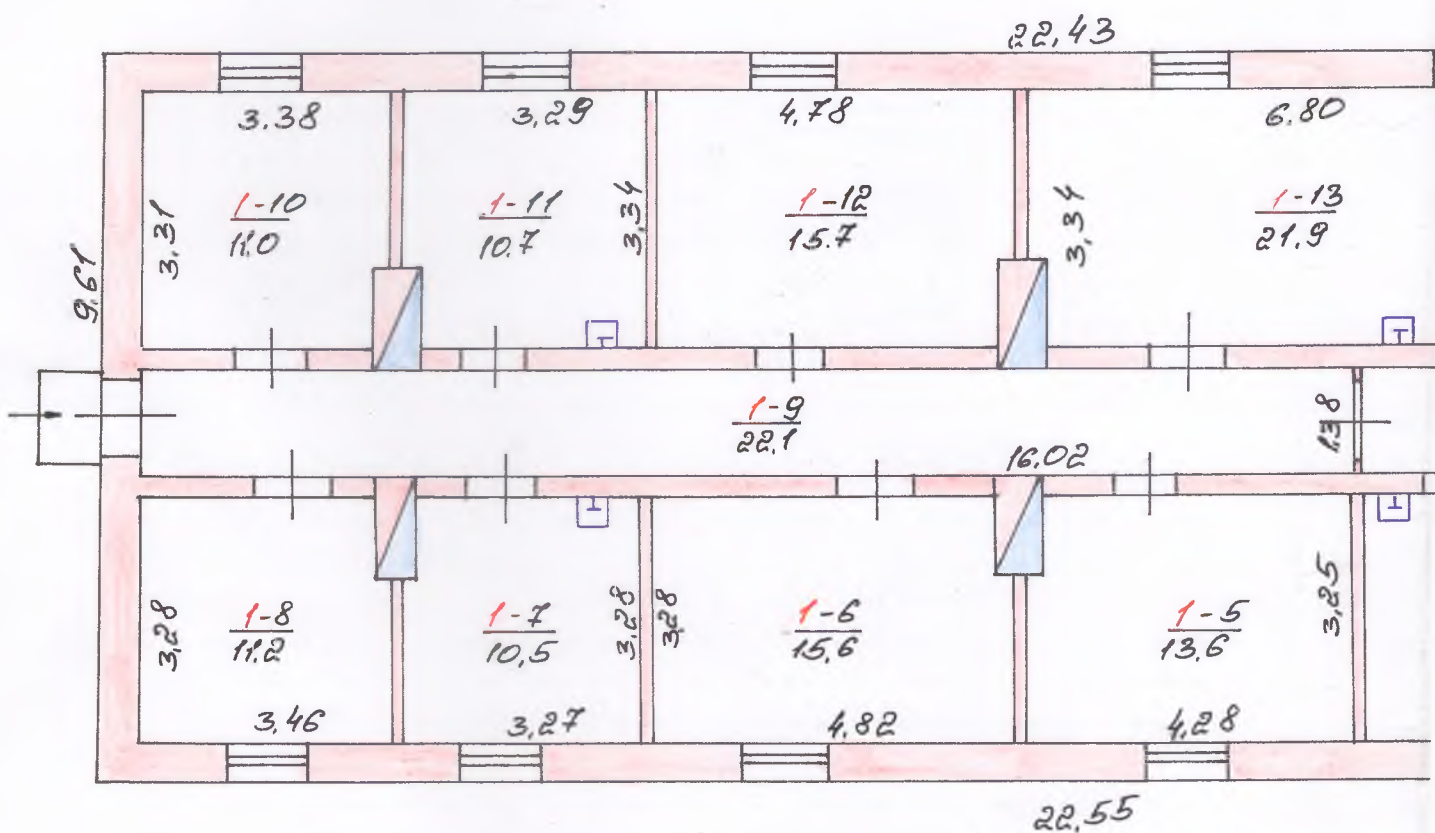

ПОВЕРХОВИЙ ПЛАН

(-) Мир
Район
Підприємство Поверх 1

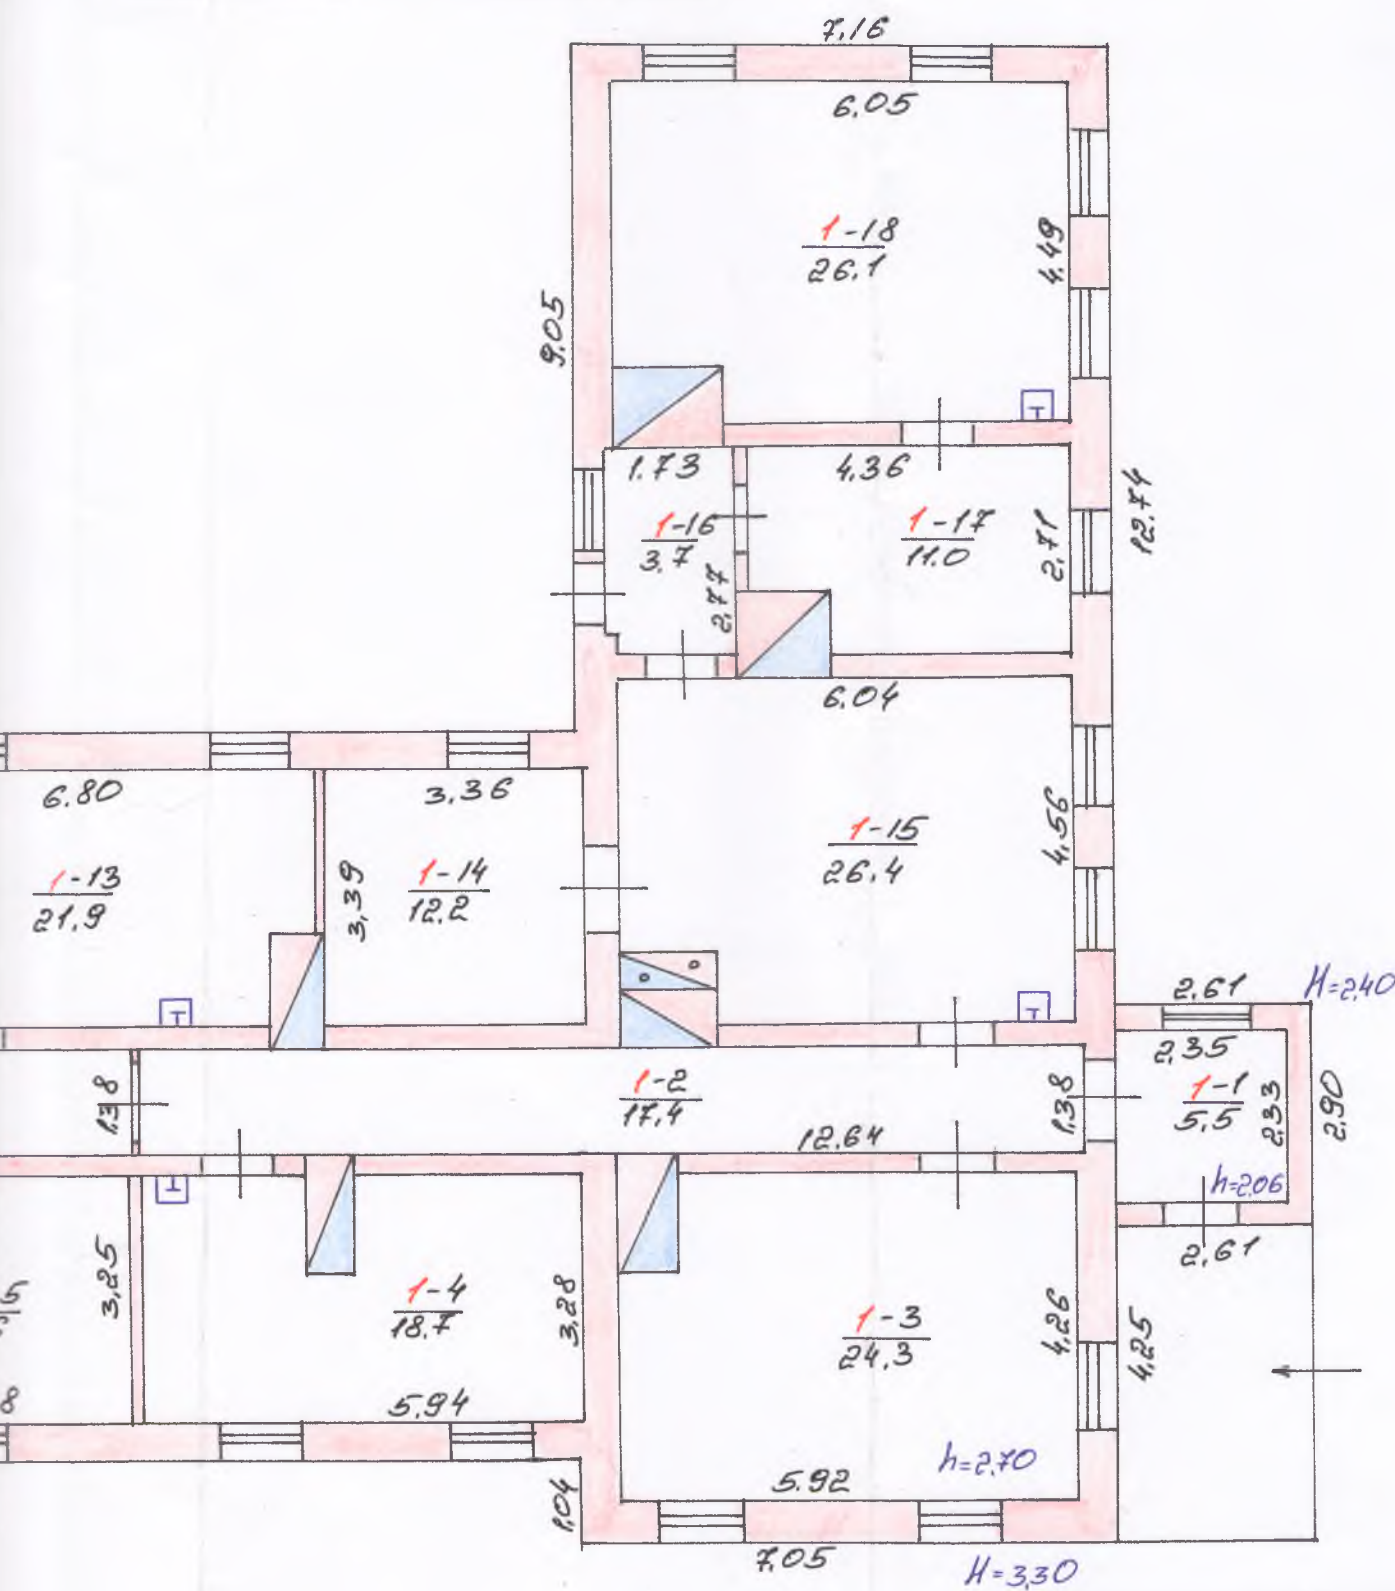

Масштаб 1:100 (1:200)

Комунальне підприємство "Волинське обласне бюро технічної інвентаризації"		
Нач. БТІ		Дмитро
Склав		Каленік
Перевірив		Богдан
Креслив		Бурчак
Дата складання	21.05.2010	

ЕКСПЛІКАЦІЯ

приміщень до плану на будинок ветлабораторії

№ 11 літер "А-1" вулиця (привулок, площа) Мир

місто (селище, село) Любешів

Літера за планом	Поверхи		Номери приміщень	Призначення приміщень	Площа за внутрішнім обміром	Площа приміщень (м ²)				Самовільно збудована або переобладнана
						загальна	жовта основна	допоміжна	нежитлова (вбудована)	
1	2	3	4	5	6	7	8	9	10	11
А-1	1		1	коридор	5.5			5.5		
			2	коридор	17.4			17.4		
			3	кабінет	24.3		24.3			
			4	кабінет	18.7		18.7			
			5	кабінет	13.6		13.6			
			6	кабінет	15.6		15.6			
			7	кабінет	10.5		10.5			
			8	кабінет	11.2		11.2			
			9	коридор	22.1			22.1		
			10	кабінет	11.0		11.0			
			11	кабінет	10.7		10.7			
			12	кабінет	15.7		15.7			
			13	кабінет	21.9		21.9			
			14	кабінет	12.2		12.2			
			15	кабінет	26.4		26.4			
			16	коридор	3.7			3.7		
			17	кабінет	11.0		11.0			
			18	кабінет	26.1		26.1			
				Всього:	277.6		228.9	48.7		

ТЕХНІЧНА ХАРАКТЕРИСТИКА КОНСТРУКТИВНИХ ЕЛЕМЕНТІВ

Найменування конструктивних елементів	Опис конструктивних елементів	% зносу
1	2	3
Фундамент	бетон	50
Стіни	цегла	50
Перегородки	цегла	50
Перекриття (міжповерхові, над підвальні, горищні)	дерев'яне шт. налісено	40
Підлога	цегляний - лінійний	20
Покрівля (на суміщених, горищних дахах)	шифер	0
Вікна	дерво 2-постарілі	30
Двері	дерево	30
Сходи	-	
Оздоблення зовнішнє	звешітне	50
Оздоблення внутрішнє	решети	30

ИНЖЕНЕРНЕ ОБЛАДНАННЯ

[illegible]

РОЗПОДІЛ ПЛОЩІ

[illegible]

НЕЖИТЛОВІ (ВБУДОВАНІ) ПРИМІЩЕННЯ

[illegible]

ЗАГАЛЬНА ВАРТІСТЬ

на Будинок вет лабораторії

вулиця (провулок, площа) Миру № 11

місто (селище, село) Любечів

Літер за планом	Назва будинку, господарськ. Будівель та споруд	Вартість будинку, господарських будівель та споруд (тис.грн.)		Усього (тис.грн.)	
		будівельна (балансова)	інвентаризаційна	будівельна (балансова)	інвентаризаційна
1	2	3	4	5	6
A-1	Будинок				
	Вет лабораторії				
а	Житловий				
а/х	Площа				
а/х	Сходи.				

В цій книзі проіншуровано

і пронумеровано чотири листів

(підпис, ініціали, прізвище)





СВІДОЦТВО про право власності НА НЕРУХОМЕ МАЙНО



Волинська обл., Любешівський р., смт Любешів

14.07.2010

виконавчий комітет Любешівської селищної ради

Тип об'єкта: приміщення лабораторії районної лікарні ветмедицини
Адреса об'єкта: Волинська обл., Любешівський р., смт Любешів,
вулиця Миру, будинок 11

Власники	Форма власності	Частка
Держава Україна в особі Міністерства аграрної політики України	державна	1/1

Опис об'єкта:
загальна площа 277,6 кв.м.;



Підстава: виконавчий комітет Любешівської селищної ради

Дата: 25.06.2010

Номер: 7

В.о.селищного голови

Н.І.Масюк

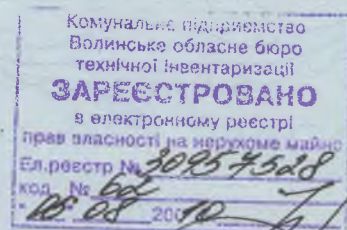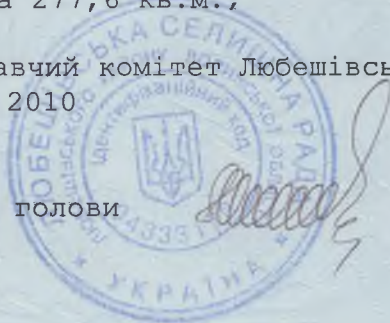

Серія CAC № 865986



ПРО РЕЄСТРАЦІЮ ПРАВА ВЛАСНОСТІ НА НЕРУХОМОЕ МАЙНО

Комунальне підприємство "Волинське обласне бюро технічної інвентаризації"

Номер витягу: 26943285

Дата: 06.08.2010

Реєстраційний номер: 30957528

Тип об'єкта: приміщення лабораторії районної лікарні
ветмедицини

Адреса об'єкта: Волинська обл., Любешівський р., смт Любешів,
вулиця Миру, будинок 11

Номер запису: 62 в книзі: 2

Власники	Підстава виникнення права власності	Форма власності	Частка
Держава Україна в особі Міністерства аграрної політики України	свідоцтво про право власності / 7 від 25.06.2010 / 14.07.2010 / виконком Любешівської селищної ради	державна	1/1

Дата прийняття рішення про реєстрацію права власності: 06.08.2010

Начальник БТІ: Дмитрук О.В.

Реєстратор: Кужель Н.П.



Серія COX № 718064