

ПРИВАТНЕ ПІДПРИЄМСТВО
ПОЛТАВСЬКЕ БЮРО ТЕХНІЧНОЇ ІНВЕНТАРИЗАЦІЇ «ІНВЕНТАРИЗАТОР»

36014, Полтава, пров. Романа Шухевича, 4 • Тел.: (0532) 60-00-30 • Код ЄДРПОУ 03351705

«01» 03. 2021 № 1877

замовлення № 52-62 від 29.01.2021 р.

Головне управління статистики у
Полтавській області

Згідно матеріалів Полтавського бюро технічної інвентаризації “Інвентаризатор” та проведеного обстеження станом на «05» 02. 2021 року, адміністративна будівля за адресою: Полтавська область, Чутівський район, смт. Чутове, провулок Центральний №4, (стара адреса Полтавська область, Чутівський район, смт. Чутове, провулок Леніна №4), відповідає наступним характеристикам:

Літер	Найменування будівель та споруд	S, м ²
A-1	Адміністративна будівля	284.8

Загальна площа по адміністративній будівлі літ.“А-1” змінилась в зв’язку з оздобленням стін, уточненням лінійних розмірів.

Нове будівництво, реконструкція, капітальний ремонт, реставрація - відсутні.

Директор

Корчака В.М.



Левицький Д.С.
60-30-23

Інвентаризаційна справа №

1914

ТЕХНІЧНИЙ ПАСПОРТ на громадський будинок

Провулок

Центральний,

№

4,

с/мт.

Чутове,

район

Чутівський,

область

Полтавська

Замовник технічної інвентаризації або уповноважена ним особа (прізвище, ім'я, по батькові фізичної особи або найменування юридичної особи)

Головне управління статистики у Полтавській області

Паспорт виготовлено станом на
"05" 02. 2021 року

Директор

Виконав

Перевірів



Корчака В. М.
(П. І. Б.)


Тобольченко Ю.Г. сертифікат АЕ № 004816
(П. І. Б., серія, номер кваліфікаційного сертифіката)

Шевченко О.П. сертифікат АЕ № 004562
(П. І. Б., серія, номер кваліфікаційного сертифіката)

СХЕМА РОЗТАШУВАННЯ БУДІВЕЛЬ ТА СПОРУД

провулок Центральний, № 4,
сmt. Чутове,
район Чутівський, область Полтавська

Масштаб 1:500

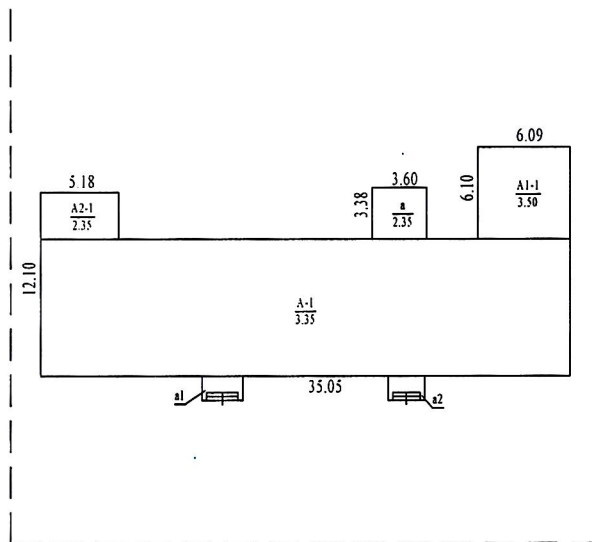

провулок Центральний

ЕКСПЛІКАЦІЯ

до схеми розташування будівель та споруд

[illegible]

ПЛАН
громадського будинку

Адміністративна будівля літера А-1,

(призначення)


вулиця Центральний, № 4,

сmt. Чутове,

район Чутівський,

область Полтавська

Масштаб 1:100

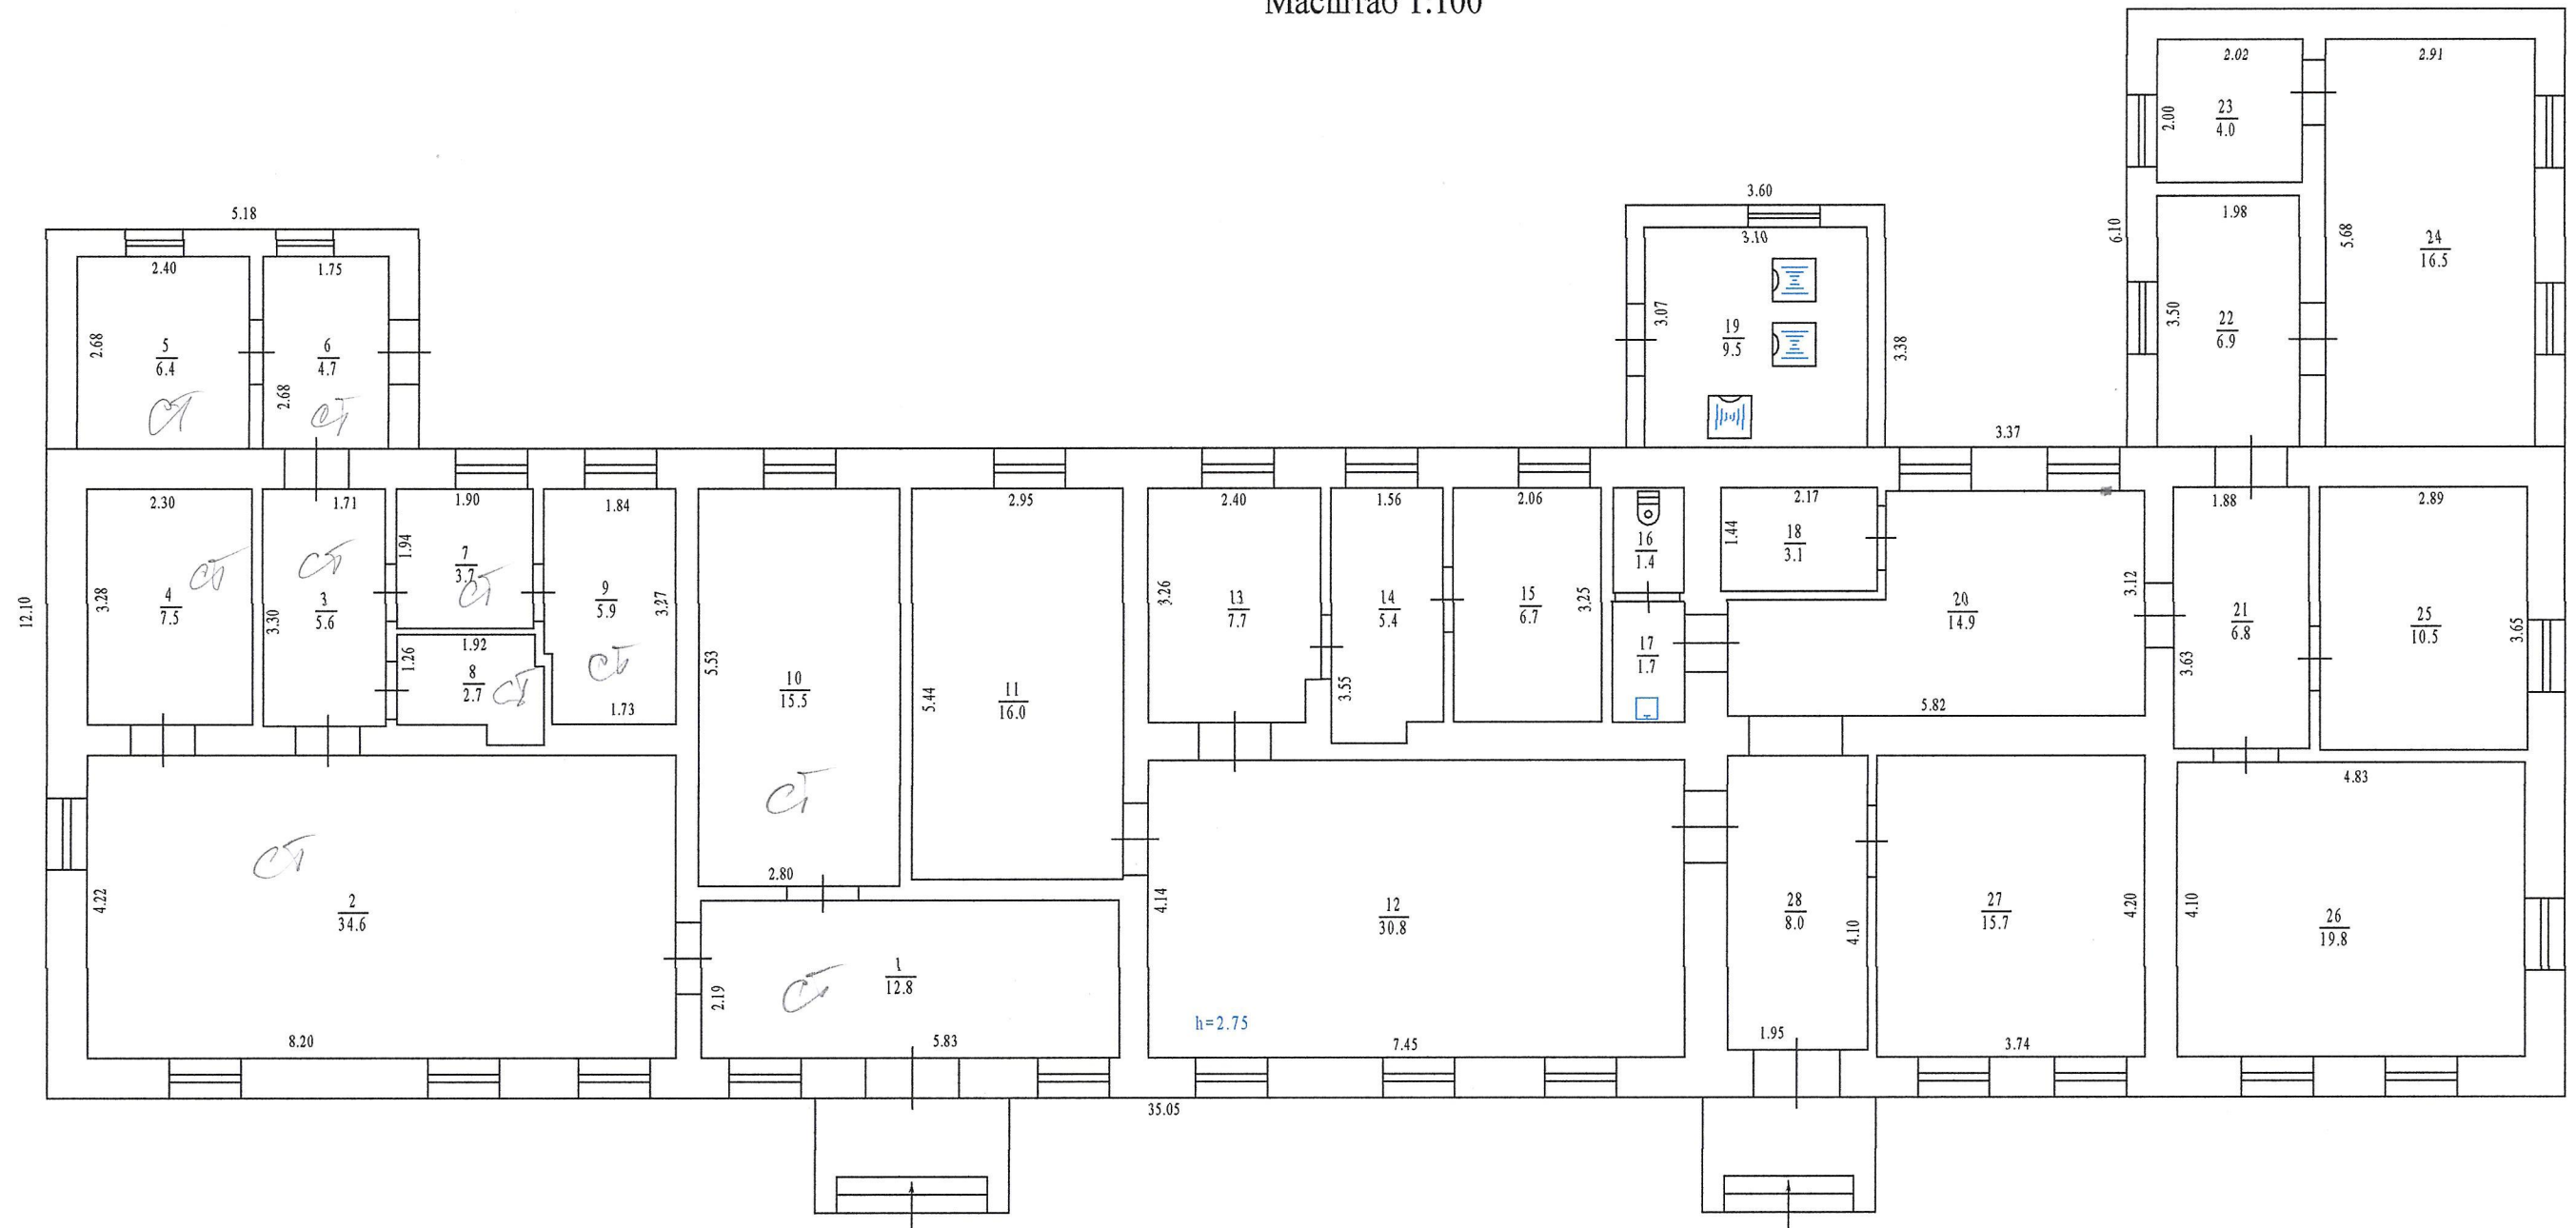

ЕКСПЛІКАЦІЯ
приміщень громадського будинку
Адміністративна будівля літера "А-1"
(призначення)

Провулок Центральний, № 4,
с/мт. Чутове,
район Чутівський,
область Полтавська,

Літера	Поверх	Номери відокремлених груп приміщень	Номери приміщень	Призначення приміщень	Загальна площа приміщень, підрахована за формулами розрахунку площ (кв.м.)	Площа (кв.м.)				Примітки
						основна	допоміжна (підсобна)	літніх, неопалюваних приміщень	площа приміщень загального користування	
1	2	3	4	5	6	7	8	9	10	11
А-1	1		1	коридор	12.8		12.8	✓		
			2	кабінет	34.6	34.6		✓		
			3	коридор	5.6		5.6	✓		
			4	кладова	7.5		7.5	✓		
			5	коридор	6.4		6.4	✓		
			6	коридор	4.7		4.7	✓		
			7	коридор	3.7		3.7	✓		
			8	кладова	2.7		2.7	✓		
			9	кабінет	5.9	5.9		✓		
			10	кабінет	15.5	15.5				
			11	кабінет	16.0	16.0				
			12	кабінет	30.8	30.8				
			13	кабінет	7.7	7.7				
			14	кабінет	5.4	5.4				
			15	кабінет	6.7	6.7				
			16	вбиральня	1.4		1.4			
			17	вмивальник	1.7		1.7			
			18	кладова	3.1		3.1			
			19	топочна	9.5		9.5			
			20	коридор	14.9		14.9			
			21	коридор	6.8		6.8			
			22	кабінет	6.9	6.9				
			23	кабінет	4.0	4.0				
			24	кабінет	16.5	16.5				
			25	кабінет	10.5	10.5				
			26	кабінет	19.8	19.8				

			27	кабінет	15.7	15.7				
			28	коридор	8.0		8.0			
				Всього :	284.8	196.0	88.8			

" 05 " 02. 2021 року

ХАРАКТЕРИСТИКА

громадського будинку з господарськими (допоміжними) будівлями та спорудами

Літера	Назва будівель та споруд	Рік спорудження/ реконструкції	Опис основних конструктивних елементів						Інженерне обладнання							Висота (м)	Площа основи (забудови) (кв.м.)	Об'єм (куб.м.)
			фундамент	стіни	покрівля	перекриття	підлога	сходи	електрика	водопровід	каналізація	газопровід	ліфт	сміттєпровід	вид опалення			
1	2	3	4	5	6	7	8	9	10	11	12	13	14	15	16	17	18	19
A-1	Адміністративна будівля		бетон	цегла	шифер	дерево	дерево/бетон	-	+	+	+	+	-	-	місцеве водяне	2.35/3.50	390.2	1258

“ 05 “ 02. 2021 року

До відома власника:

1. Технічний паспорт є додатком до правовстановлюючого документу.
2. Після здійснення правочину, рекомендуємо, протягом 10 днів звернутися до ПП ПБТІ "Інвентаризатор" для оновлення персональних даних у технічному паспорті та в інвентаризаційній справі.
3. Переоформлення технічного паспорта проводиться в зв'язку зі змінами: адреси, перепланування, добудови, зміни меж земельної ділянки, тощо.



Прощунувано, пронумеровано
та скріплено на 6 аркушах
Директор М.М. Орчак В.М.