



ДЕРЖАВНИЙ АКТ

на право постійного користування земельною ділянкою

Серія ЯЯ №193736 UA UA

Державний акт на право постійного користування земельною ділянкою видано

Управління пенсійного фонду України в Братському районі Миколаївської області

(назва юридичної особи та

її місцезнаходження – адреса)

Миколаївська область, Братський район, смт Братське, вул. Леніна, буд. 100

і на підставі рішення органу державної влади або органу місцевого самоврядування

рішення XXXXI сесії п'ятого скликання Братської селищної ради від 20 травня 2010 року № 15

(назва органу, дата і номер рішення)

є постійним користувачем земельної ділянки площею

0.0860 га

(гектарів або кв. метрів)

у межах згідно з планом.

Земельна ділянка розташована Миколаївська область, Братський район,

(адреса – вулиця, населений пункт,

смт Братське, вул. Леніна, 100

район, область)

Цільове призначення (використання) земельної ділянки

для обслуговування адміністративного приміщення та гаражу (громадського призначення)

Державний акт складено у двох примірниках, перший з яких передано постійному

користувачу земельної ділянки, другий зберігається у

Відділі Держкомзему у Братському районі Миколаївської області

(назва державного органу земельних ресурсів)

Акт зареєстровано в Книзі записів реєстрації державних актів на право власності на землю

та на право постійного користування землею, договорів оренди землі за № **031048100003**

Голова Братської селищної ради

(назва місцевої державної адміністрації або органу місцевого самоврядування)

МП

Є.І. Кравець

(прізвище)

Начальник Відділу Держкомзему у Братському районі Миколаївської області

(назва державного органу земельних ресурсів)

О.П. Меріков



(прізвище)

30 грудня 2010 р.
(Постанова Кабінету Міністрів України від 02.04.2002 р. № 449 "Про затвердження форм державного акта на право власності на земельну ділянку та державного акта на право постійного користування земельною ділянкою")

План меж земельної ділянки

Катастровий номер
земельної ділянки

4821455100:10:007:0109

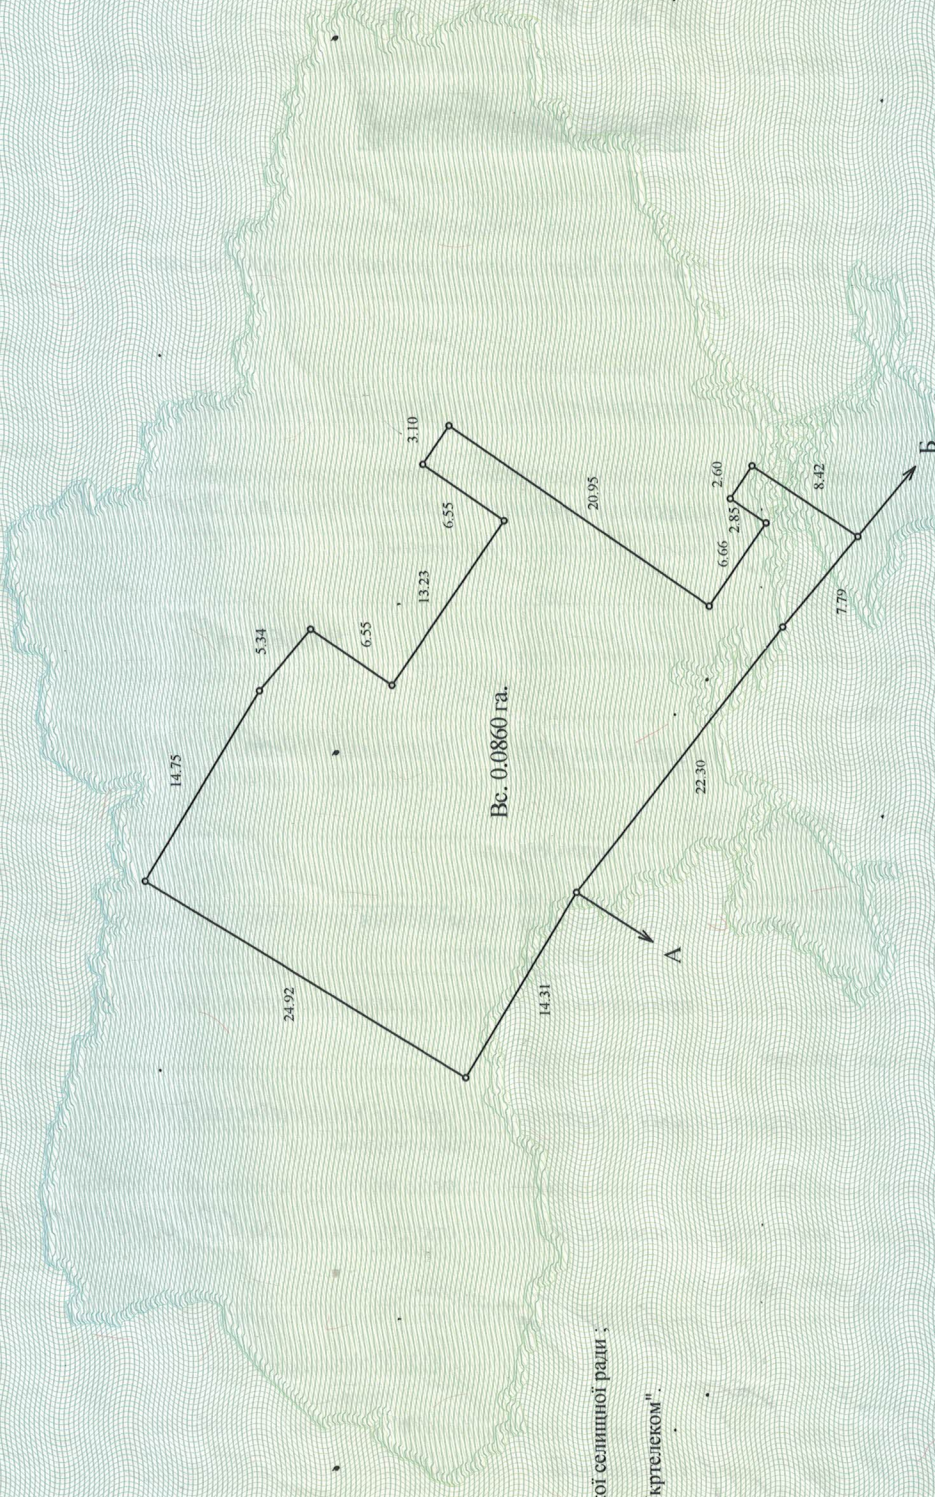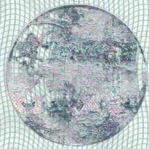

ОПИС МЕЖ

А до Б землі Братської селищної ради ;

Б до А землі ВАТ "Укртелеком"

В

Г



Начальник Відділу Держкомзему у Братському
управління (відділу) земельних ресурсів
районі Миколаївської області

О.П. Меріков
(підпис)

Масштаб 1: 500