

Україна

Копія:
Вірно



Комунальне підприємство
Апостолівське бюро технічної інвентаризації

Дніпропетровська область

Апостолівський район

Інвентаризаційна
справа №

Реєстровий №

ТЕХНІЧНИЙ ПАСПОРТ

НА

Нежитловий будинок контори, їдальні, клубу
(призначення)

№ 3 вулиця (провулок, площа) Зелена

місто (селище, село) Червоний Тік

Власник (юридична, фізична особа)	Дата народження, ідентифікаційний номер	Розмір частки власності
Мотариство з об- сяженою відкритою даною фірми "АВІАС-2000"		2/3 частини

Паспорт виготовлено за станом на

"07" 07 2003 р.

Виконав

Фіф Марченко М.В
підпис прізвище, ініціали



Начальник БТІ

М. П.

Пензєва Т.С.

Звездений акт

ВАРТОСТІ БУДИНКІВ, ДОПОМІЖНИХ БУДІВЕЛЬ ТА СПОРУД

Лісто (селище, ссс) Червоный Тік


вулиця (провулок, площа) Зелена будинок № 3

Власники: _____
(прізвище, ім'я, по батькові, розмір частки)

[illegible]

2003 р.	Будівельна Інвентаризаційна	По балансовій вартості	М. Я. Нач. (підпис) Лензєва Т. С. М. П.
20 р.	Будівельна Інвентаризаційна		Нач. (підпис) М. П.
20 р.	Будівельна Інвентаризаційна		Нач. (підпис) М. П.

с. Червоны Мік
вул. Зелена, 3

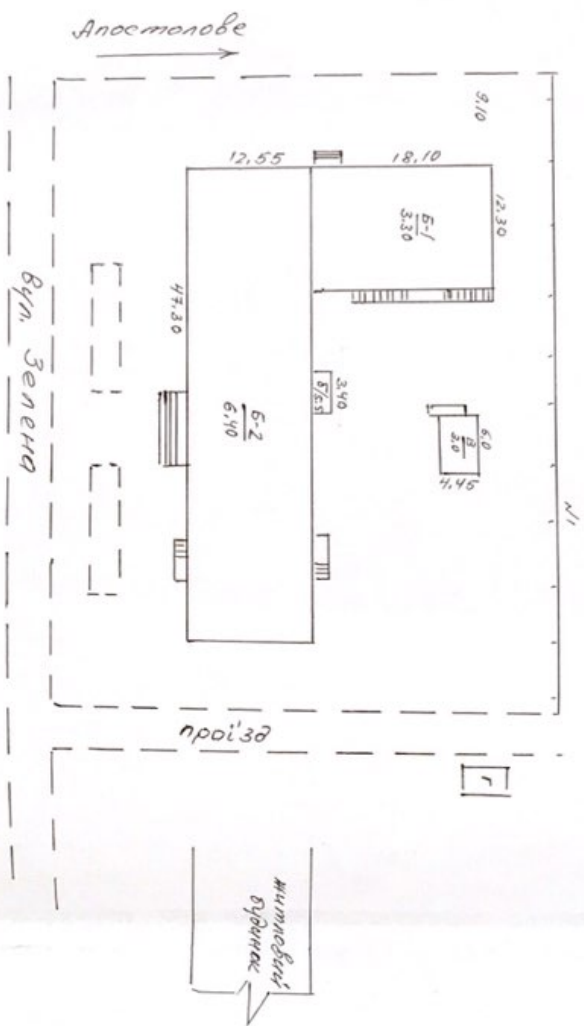

№	Sim.	Експлікація
1	Б-1	Нежитловий будинок контору, імені, клучу
2	В	Будинок господарського призначення
3	Г	Вулиця
4	І	Замощення
5	Н1	Паркан

КП Апостолівське бюро технічної інвентризації

Начальник КП *Леніна Т.С.*

Виконавчий *Марченко В.*

Підпис *Гендас Т.С.*

2003 р.

ПЛАН БУДОВА

№ _____
 стр. - Будівля №1 (поверх, назва) Земля 3
 місто (селище, село) Б. Тік


Масштаб 1:100

З приміток



Maculatio 1 : 100

II подгруппа

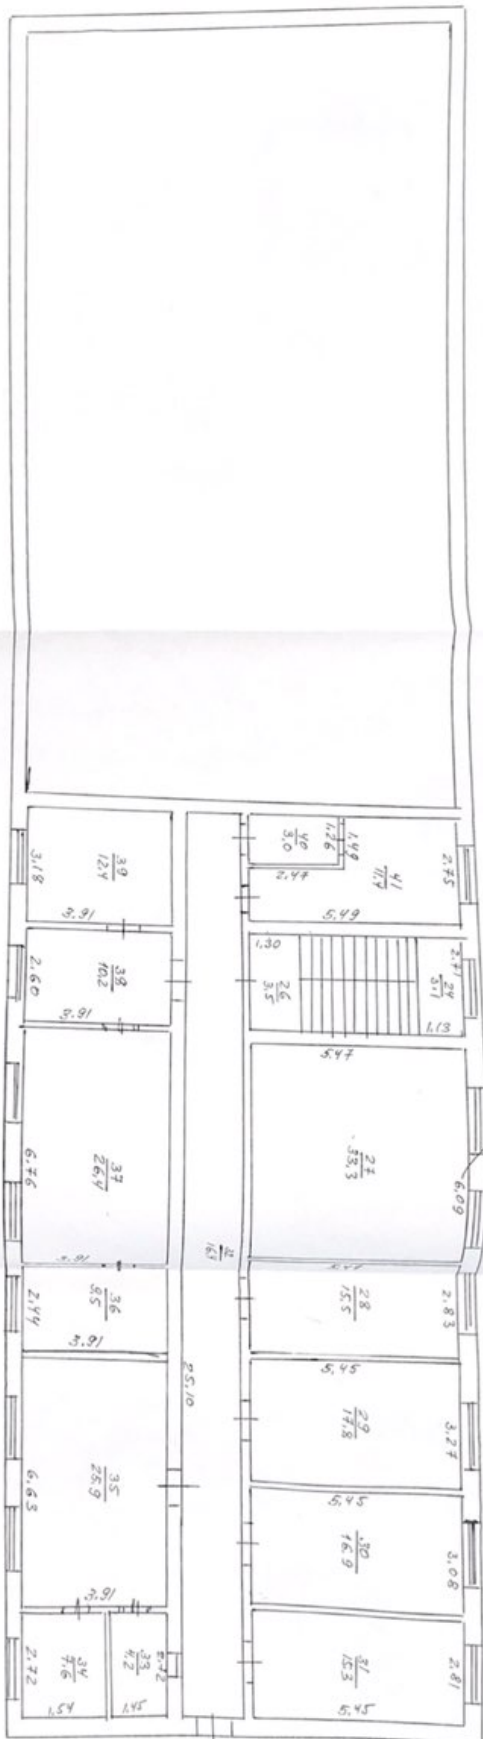
[illegible]

Форма 1,5
Форма 2,2

ПЛАН БУДІВЛІ

№ 3 літер "В-1" вул. (провул., площа) Зелена
місто (селище, село) Ч. Тік

Масштаб 1 : 100

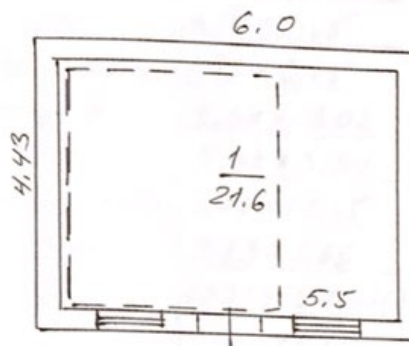

КП Апостолівське бюро технічної інвентаризації	
Начальник БТІ	Панькова Т.С.
Виконав	Фісик М.В.
Перевіряв	Панькова Т.С.
" 7 " 07 2003 р.	

Експлікація

приміщень до плану поверхів Б-1, Б-2, Б будинку № 3

Форма 8.2
літер Б-1, Б-2, Б

вулиця (провулок, площа) Зелена
місто, селище, село Червокий Тік

Літер за планом	Поверхи	№ примі- щень	Призначення приміщень	Розрахунок приміщення	Площа приміщення м ²			Самовільно збудована або переобладнана площа
					загальна	основна (вироб- нича)	допоміж- на	
1	2	3	4	5	6	7	8	9
Б-1	І	1	допоміжне	3,82 x 2,68	10,2		10,2	
		2	основне	3,17 x 2,66	8,4	8,4		
		3	основне	5,45 x 6,10	33,2	33,2		
		4	основне	3,50 x 2,65	9,3	9,3		
		5	допоміжне	1,78 x 2,65	4,7		4,7	
		6	основне	5,34 x 13,02	69,5	69,5		
		7	основне	5,77 x 5,34	30,8	30,8		
		8	допоміжне	1,45 x 12,55	18,2		18,2	
		9	основне	3,83 x 1,66	6,4	6,4		
		10	основне	3,83 x 4,08 - 0,31 x 1,71				
				- 1,13 x 0,21	14,9	14,9		
		11	основне	3,82 x 3,0	11,5	11,5		
Б-2	І	12	основне	3,82 x 2,83	10,8	10,8		
			Всього по Б-1		227,9	194,8	33,1	
		13	основне	11,39 x 20,60	234,6	234,6		
		14	основне	5,56 x 2,80	15,6	15,6		
		15	основне	6,04 x 5,48	33,1	33,1		
		16	основне	5,92 x 5,48	32,4	32,4		
		17	основне	9,48 x 5,45	51,7	51,7		
		18	основне	9,25 x 11,7 + 3,6 x 5,48	128,0	128,0		
		19	сход. площ.	1,36 x 0,97 + 1,38 x 3,27	5,8		5,8	
		20	сход. марш	1,06 x 1,38	1,5		1,5	
		21	сход. площ.	2,75 x 1,61	4,4		4,4	
		22	сход. марш	3,77 x 1,36	5,1		5,1	
Б-1	І		Всього по Б-2 і п.п.		512,2	495,4	16,8	
		23	основне	2,87 x 1,92	5,5	5,5		
			Всього по І поверху		745,6	69	49,9	



Легенда М.С

Експлікація

Б-1, Б-2, 8 форма 8,2

приміщень до плану поверхів

будинку № 3

літер « »

вулиця (провулок, площа) Зелена

місто, селище, село) Червоний Тік

літер за планом	Поверхи	№ примі- щень	Призначення приміщень	Розрахунок приміщення	Площа приміщення м ²			Самовільно збудована або переобладнана площа
					загальна	основна (вироб- нича)	допоміж- на	
1	2	3	4	5	6	7	8	9
Б2	II	24	сход. площ.	2,71 x 1,13	3,1		3,1	
		25	сход. марш	3,53 x 1,35	4,8		4,8	
		26	сход. площ.	1,30 x 2,71	3,5		3,5	
		27	основне	6,09 x 5,47	33,3	33,3		
		28	основне	2,83 x 5,47	15,5	15,5		
		29	основне	3,27 x 5,45	17,8	17,8		
		30	основне	3,08 x 5,45	16,9	16,9		
		31	основне	2,81 x 5,45	15,3	15,3		
		32	допоміжне	25,10 x 1,45	36,4		36,4	
		33	основне	1,54 x 2,72	4,2	4,2		
		34	основне	2,79 x 2,72	7,6	7,6		
		35	основне	3,91 x 6,63	25,9	25,9		
		36	основне	3,91 x 2,44	9,5	9,5		
		37	основне	3,91 x 6,76	26,4	26,4		
		38	основне	3,91 x 2,60	10,2	10,2		
		39	основне	3,91 x 3,18	12,4	12,4		
		40	основне	1,26 x 2,37	3,0	3,0		
		41	основне	2,75 x 5,49 - 1,49 x 2,47	11,4	11,4		
		42	всього	Б-2" п.м.б.	257,2	209,4	47,8	
		I	підвал	6 x 6	36		36	
		II	підвал	6 x 6	36		36	
			всього		72		72	
			всього по д.з.		1074,8			



Григорук М. С

9

Форма 8,2

вулиця (провулок, площа)

Зелена

місто, селище, село) Черво́ний Лі́к

Апостолівський район

Micro (cennиce, cepo)

Revised The

Оцінювальний акт

НА БУДИНОК

ВУЛИЦА (ПРОВУЛОК, ПЛОЦА)

211149

26

[illegible]

КІЛЬКІСТЬ ПОВЕРХІВ

7.11

Форма 1.10.

	1	Електроосвітлення	
	2	Холодне водопостачання	
	3	міська (центр.)	Каналізація
	4	місцева (автоном.)	
	5	Гаряче водопостачання	
	6	Газопостачання	
	7	Вентиляція	
	8	Телебачення	
	9	Телефон	
	10	Радіо	
	11	вбудовані	Котелні
	12	окремо розташовані	
	13	чавун.	Кількість котлів
	14	залізний	
	15	працює	Кільк. ка-нал. вибра-лень
	16	не працює	
	17	дров.	Ванни кїл.
	18	газов.	
	19	Ванни без колонок	
	20	працюючих	Кільк. ліфтів
	21	не працюючих	

РОЗРАХУНОК ВАРТОСТІ БУДІНКУ, ПРИЙДОБ ТА НАЛЕЖУЮБ

[illegible]

ТЕХНІЧНИЙ ОПИС КОНСТРУКТИВНИХ ЕЛЕМЕНТІВ БУДІВЛИ, ВИЗНАЧЕННЯ ЗНОСУ

№ п.п.	Найменування конструктивних елементів	Додатковий опис основних елементів будівли (матеріал, конструкція, оздоблення, система тощо)	Опис технічного стану	Питома вага в % від усього будівли	Поправки до питомої ваги в %	Питома вага з поправкою	% зносу	Середній % зносу
1	2	3	4	5	6	7	8	9
1	Фундаменти та цоколь	3/5 бетон						
2	Стіни: а) без оздоблення; б) внутр. оздоблення; в) зовніш. оздоблення	цегла						
3	Перегородки: а) без оздоблення б) з оздобленням	цегла						
4	Міжповерхові перекриття (балки, панелі, плити, заповнення, підшивка, штукатурка)	3/5 цемент						
5	Підлоги	бетон						
6	Дах (горизонтний, скатний): а) крокви і обрешітка; б) покриття	цемент						
7	Прорізи	дерев'яні, сталеві						
8	Сходи	3/5 бетон						
9	Опалення							
10	Сантехустаткування							
			Всього	100				

(Гр. 9) x 100 = %
(гр. 9)

ТЕХНІЧНИЙ ОПИС ПІВВАТІВ, НАВУТОР ТА ПРИПІВВАТІВ

№ п.п.	Найменування елементів	Додатковий опис основних елементів будівли (матеріал, конструкція, оздоблення, система тощо)	Опис технічного стану	Питома вага в % від усього будівли	Поправки до питомої ваги в %	Питома вага з поправкою	% зносу	Середній % зносу
1	2	3	4	5	6	7	8	9
1	Підлога							
2	Стіни: а) без оздоблення; б) внутр. оздоблення; в) зовніш. оздоблення							
3	Перегородки: а) без оздоблення б) з оздобленням							
4	Міжповерхові перекриття (балки, панелі, плити, заповнення, підшивка, штукатурка)							
5	Підлоги							
6	Дах (горизонтний, скатний): а) крокви і обрешітка; б) покриття							
7	Прорізи							
8	Сходи							
9	Опалення							
10	Сантехустаткування							

4 04 2003 Д.

Виконав: *Бірюк* підпис (прізвище)

Перевіряв:

Трухляк М.С.



АПОСТОЛІВСЬКИЙ РАЙОН

Микро (целниче, цело)

September 1, 1912

ВУЛНЦЯ, (пруток, плота)

Henry

25

ТЕХНІЧНИЙ ОПИС ТА ОЦІНКА ДОПОМОЖНИХ СПОРУД

Форма 1.11.

Оцінювальний акт

НА ДОПОМІЖНІ БУДІВЛІ ТА СПОРУДИ

ТЕХНІЧНИЙ ОПИС ТА ОЦІНКА ДОПОМІЖНИХ СПОРУД

№ по плану	Найменування допоміжних споруд	Технічний опис допоміжних споруд (кодовий, описовий, зазначення тощо)	Одиниця виміру	Кількість одиниць	№ типу	Вартість одиниці виміру	Поправки до вартості	Вартість одиниці виміру з урахуванням поправок	Будівельна вартість	% зносу	Інвентаризаційна вартість	Примітка
1	2	3	4	5	6	7	8	9	10	11	12	13
	1. <i>Трактори</i>	<i>Севрмаш</i>	<i>м. 2</i>	<i>м. 2</i>								
	2. <i>Старова</i>	<i>Смтмаш</i>	<i>м. 2</i>	<i>м. 2</i>								

7, 07 2003 p.

Виконав

[Signature]

Служба СР, Б
підпис (прізвище)

Перипику

річниц (прізвище)

Директор (прізвище)
Директор М. Д.

3

ТЕХНИЧНИЙ ОПИС ТА ОЦІНКА ДОПОМІЖНИХ БУДІВЕЛЬ

[illegible]

200 P. 274

ВНЕКОШАЕ

Брайс Степанов А.А.

нижне (приближе)

Испытания

NOVEMBER 5 1990

ПРИЛОЖЕНИЕ 5

28.11.2001, № 4272 а, Тип. 2500. Апостольская мр

Журнал зовнішніх обмірів

НА ОБ'ЄКТИ № 3 ВУЛИЦЯ (ПРОВУЛОК, ПЛОЩА) Зеленя
 МІСТО (СЕЛИЩЕ, СЕЛО) Сервокий Мік

Літер по плану	Назва будинку, допоміжних будівель	Формула для підрахунку площ	Поверхи	Площа	Висота	Об'єм	Периметр	Периметр площі	Вис
1	2	3	4	5	6	7	8	9	
Б2	Нежитловий	47.30×12.55	2	593.6	6.4	3799			
Б-1	Будинок	12.30×21.98	1	270.4	3.3	892			
	контрфорси,								
	ігрові,								
	клубу								
Б	прибудова	3.40×2.25	1	7.7	3.3	25			
В	будівля сес								
	подарського								
	призначення	6×4.43	1	26.6	3.0	80			
В	вхід в підвал	4.43×1.60		7.1					
В'	підвал	3×3.5		10.5	1.9	20			
				915.9					
Г1	Відрава		шт.						
Г	захоплення	$6.70 \times 12.55 + 5.7 \times 6.50 +$ $+ 3.5 \times 2.2 + 6.7 \times 2.2 +$ $+ 4.23 \times 2.4$		1486					
Д1	Паркан	56.4×1.20		67.7					

7 07 2003 р.

Виконав

(підпис)

Перевіряв

ТЕХНІЧНИЙ ВИСНОВОК

1 " 04 2005 р.

Місто (село) Апостолове

Мною, техніком КП "Апостолівське БТГ" Марчишко МВ

на основі заяви 32 пр

проведено обстеження розподілу вартості, розрахунок ідеальних часток у домоволодінні № 3

по вул. Зелено

місті (селі) Червоний Тік

виявлено, що у даному домоволодінні два

співвласника 1. АВІАС - 2000 фірма Товариство з обмеженою відповідальністю - 2/3

2. Сільськогосподарське підприємство "Токівське"

Домоволодіння складається

Житловий будинок літ "А - 1"	вартістю	грн.
<u>Б-1, Б-2, Б</u>	вартістю <u>Нежитловий будинок</u>	грн.
<u>В</u>	вартістю <u>квартири, їдальні, клубу</u>	грн.
<u>В, В'</u>	вартістю <u>Будівля господарського</u>	грн.
<u>Г</u>	вартістю <u>призначення</u>	грн.
<u>І загосподарення</u>	вартістю <u>Вхід в підвал, підвал</u>	грн.
<u>№1 паркан</u>	вартістю <u>Вбиральне</u>	грн.
	вартістю	грн.
	вартістю	грн.
	вартістю	грн.

Всього по домоволодінню І частина
власник "АВІАС - 2000" фірма Товариство
з обмеженою відповідальністю
комісія:
літ "Б-1" - 1, 2, 3, 4, 5, 6, 7, 8, 9, 10, 11, 12 - 227,9 м²

літ „Б-2” 19, 18, 21, 20, 22 - 144,8 м² (I поверх)
літ „Б-2” - 24, 25, 26, 27, 28, 29, 30, 31, 32, 33,
34, 35, 36, 37, 38, 39, 40, 41 - 257,2 м² (II поверх)
I, II підвал - 72 м²

Загальна площа „літ Б” - 701,9 м²
будівлі господарського призначення
„В” - загальна площа 21,6 м²
I підвал - 10,5 м²

2/3 частини заощадження I площею 1190 м²
„Г” - вбиральне
№1 паркан

Загальна площа приміщень 734 м²
Що складає 2/3 частини

II частини: внаслідок

Сільськогосподарсько підприємство
„Томієвське”

літ „Б1” приміщення 13, 14, 15, 16, 17, 18
загальна площа 372,9 м²
Що складає 1/3 частини

Виконав технік

Перевірив


Морчило МВ
Генерал М.С.