

Справка

о принадлежности здания (СТОЛОВОЙ) № 59 по улице Куйбышева
зарегистрированного в реестровой книге № 4 реестровый № 475

[illegible]

инвентаризационного дела № _____ на здание № 59
по ул. Куйбышева

«09» Марта 2004 г.

«26» 03 2004 г.

Составил: Техник

Проверил

Принял



(Ильгарова Э.П.)


Техническое описание конструктивных элементов строений, определение износа

№ п/п	Наименование конструктивных элементов	Подробное описание основных элементов строений (материал, конструкция, отделка и пр.)	Описание технического состояния элемента	Удельн. вес в % от всего строения	Поправки к удельным весам в %	Удельн. вес с поправ.	% износа	Средневзвеш. % износа
1	2	3	4	5	6	7	8	9
1	Фундамент и цоколь	Ж/б Плиты						
2	Стены: а) без отделки; б) внутр. отделка; в) наруж. отделка;	Кирпич						
3	Перегородки: а) вчерне; б) отделка	Кирпич						
4	Междустажные перекрытия (балки, заполнение, подшивка, штукатурка)	Ж/б Плиты						
5	Полы	Цемент						
6	Крыша: а) стропила и обрешетки б) кровли	Смола, Рубероид						
7	Проемы	Окна, Двери, Ворота						
8	Лестницы	Бетон						
9	Отопление	Местное						
10	Сантехоборуд. и уст.	Водопровод, Эл. Санузел						
Итого				100				

$$\frac{(\text{гр. 9}) \times 100}{(\text{гр. 7})} = \%$$

Техническое описание подвалов, надстроек и пристроек

Лит. по плану	Наименование	Фундамент	Уд. вес	Стены	Уд. вес	Перекрытия	Уд. вес	Полы	Уд. вес	Крыша	Уд. вес	Проемы	Уд. вес	Отопление	Уд. вес	Поправки к стоим. куб. м в %	% износа
Д ¹	Гараж	Ж/б блоки		Кирпич		Ж/б		Цемент		Смола, рубер.		Ворота		нет			
Д ²	Приемочн блок	Ж/б блок		Кирпич		Ж/б		Цемент		Смола, рубер.		Ворота, окна		нет			


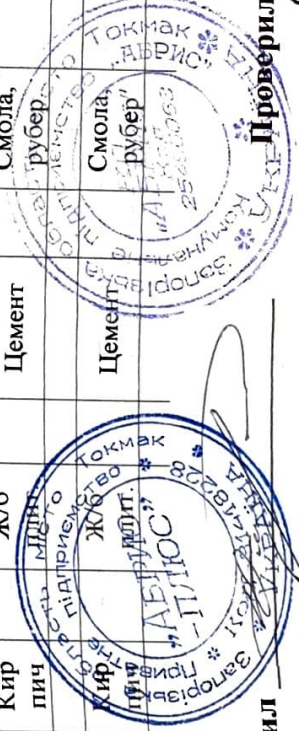


«09» Марта 2004 г.

Составил

Проверил

Д
Подвал
М 1:100

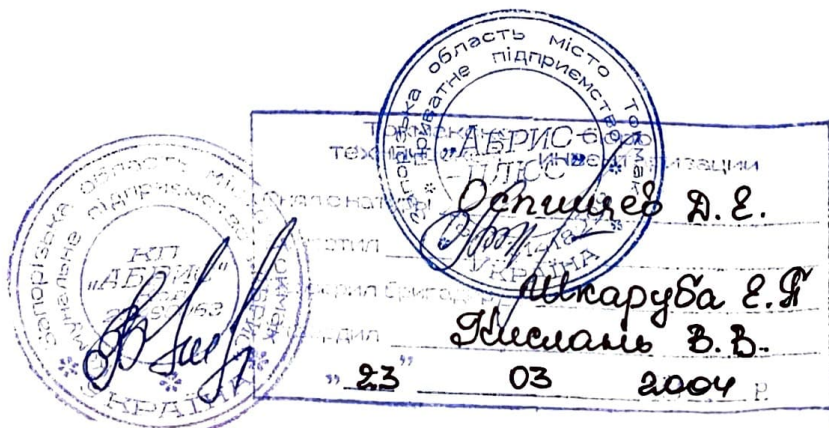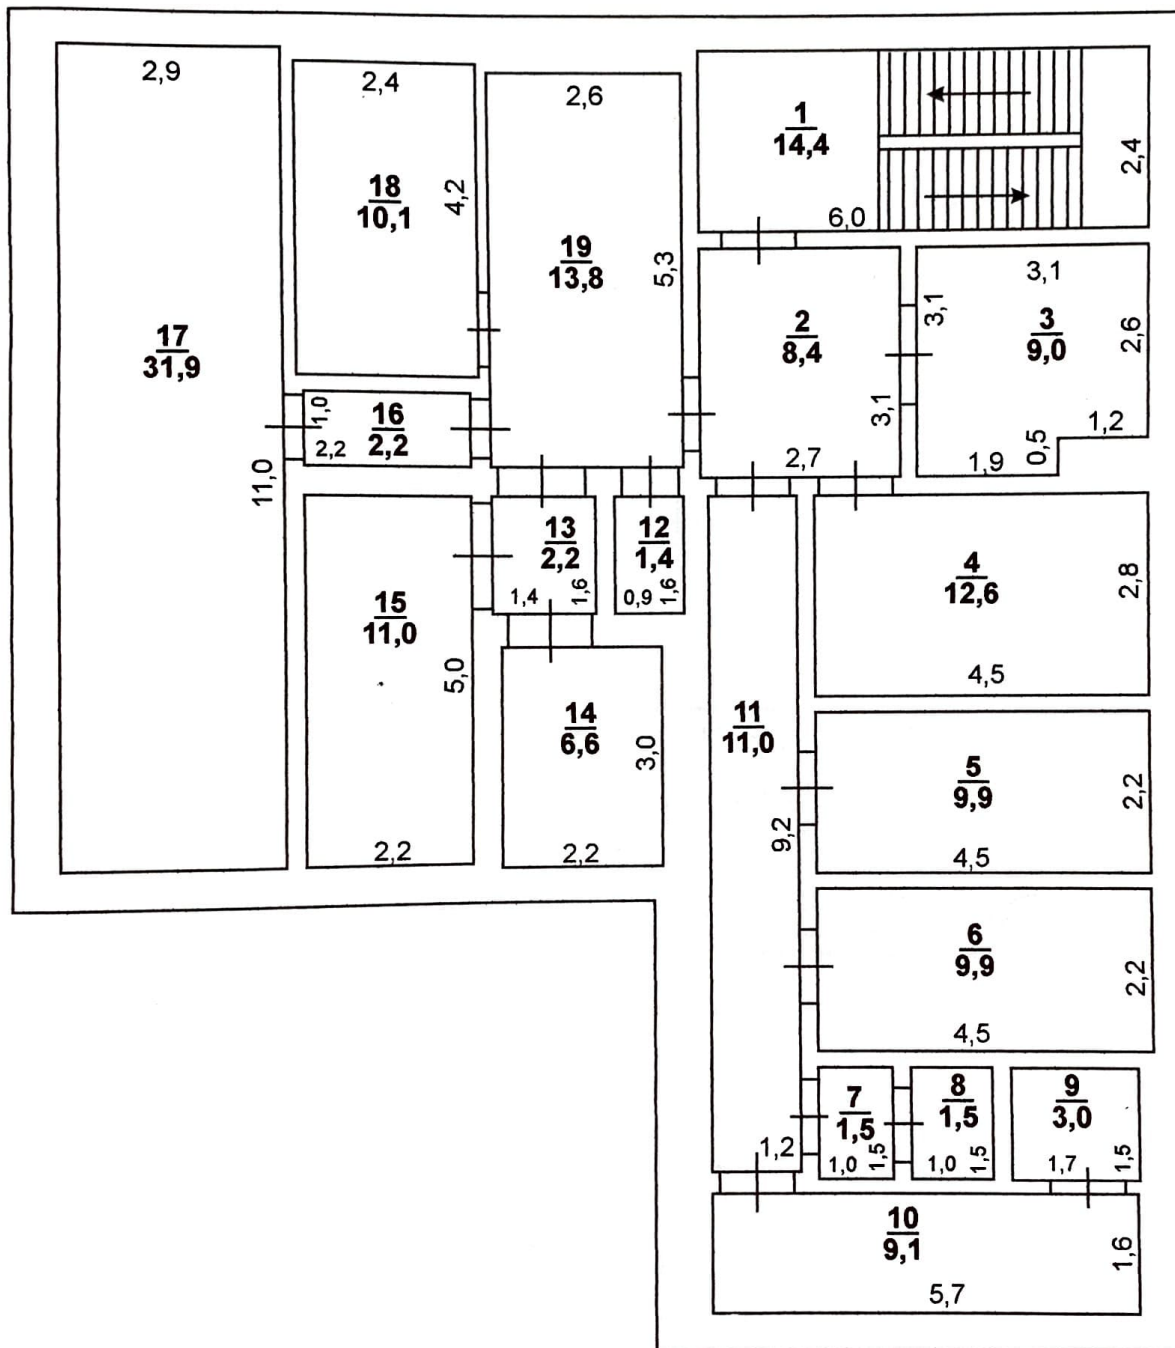

Журнал наружных обмеров

На строение. № 59 по ул. Куйбышева

Площадь подлежащая оплате кв.м. 943,5

Литер по плану	Формулы для подсчета площадей	Этаж-ность	Площ.	Высота	Куба-тура	Р	Р — Q
1	2	3	4	5	6	7	8
Д	$(38,6+3,1+6,6)*18,2$	1	879,06	4,1	3604	133	0,1512
д ¹	$4,4*6,2$	1	27,28	4,0	109	21,2	0,7771
д ²	$3,1*2,8$	1	8,68	4,0	35	11,8	1,359
	ИТОГО:		915,02				

Техник – инвентаризатор:



Проверил:

[Signature]

Пояснительный эскиз

Д²

Д

Д¹

Литера

Название

Ул. куйбышева

Столовая

Гараж

Приемочная


Д

Д¹

Д²



ПОСТАКХИЙ ПЛАН
СТОЛОВАЯ
М 1:100

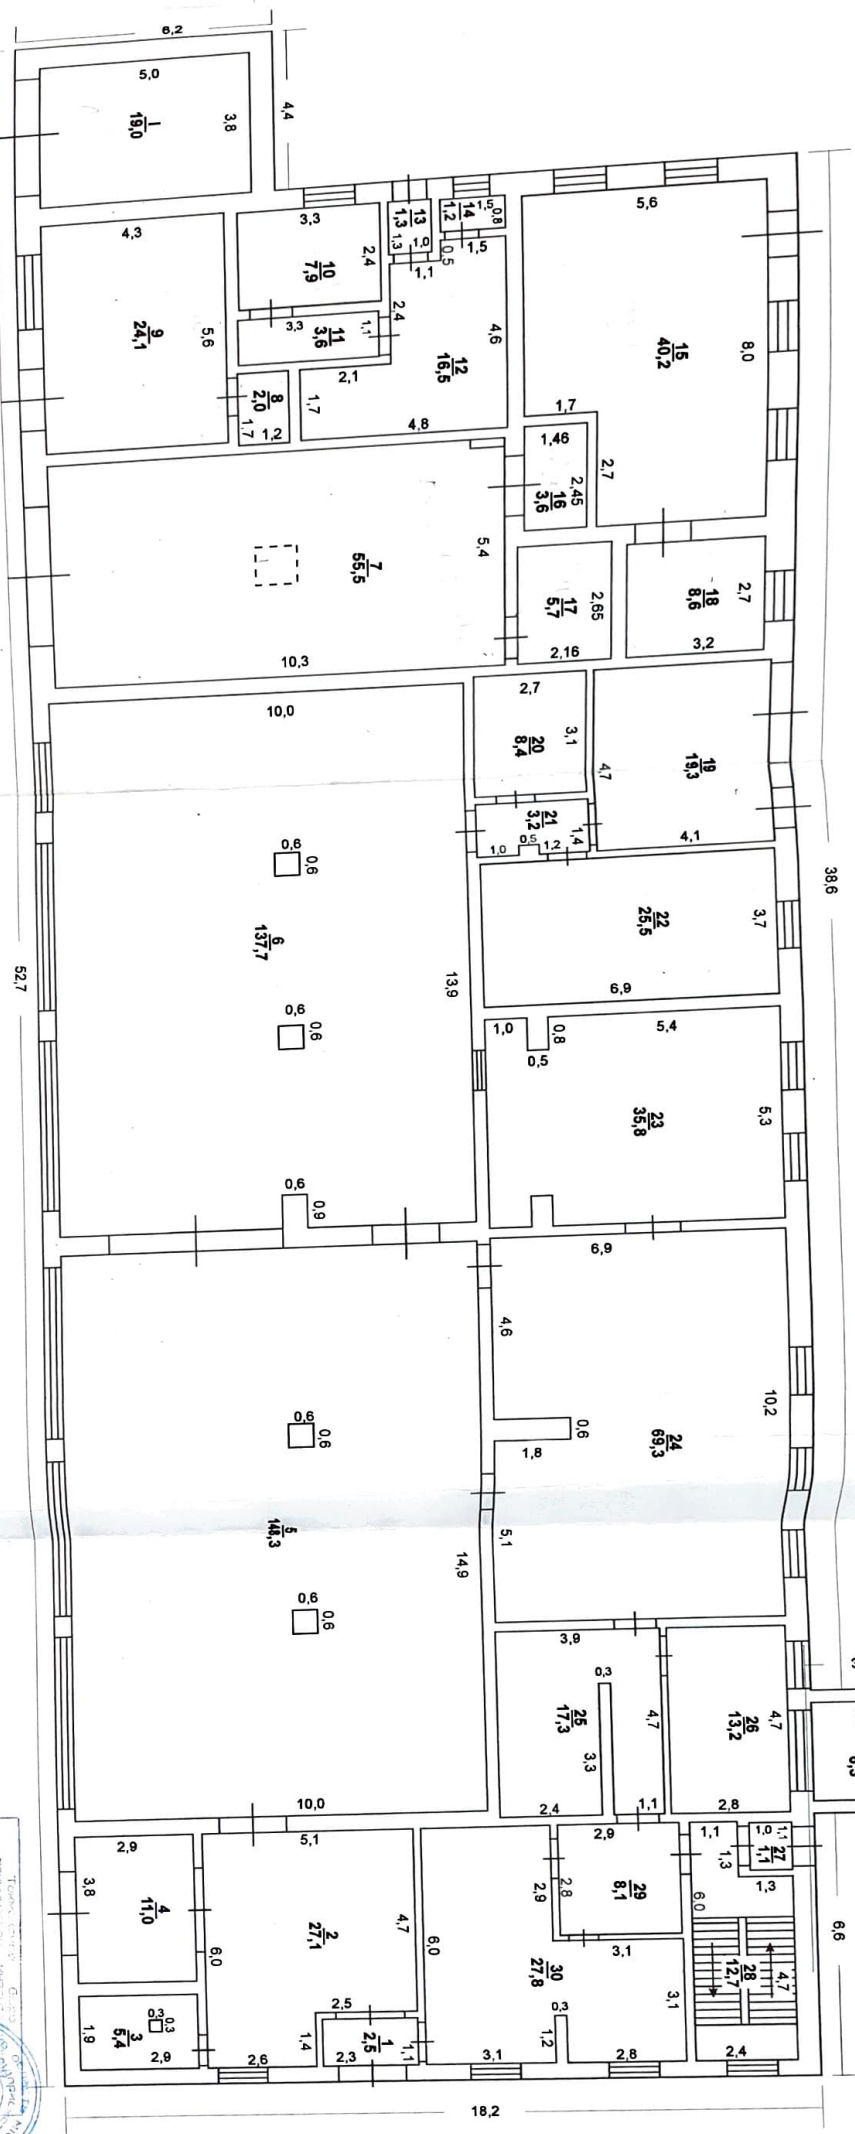

Ул. Кыбышева



ЭКСПЛИКАЦИЯ

внутренних площадей к плану литера «Д»

по улице Куйбышева № 59

Литер по плану				Назначение частей помещений (жилая комната, кухня, коридор и т.п.)	Площадь по внутреннему обмеру, (кв. м) (сумма граф 7 и 10)	В т.ч. площадь жилых квартир (кв. м)			Площадь помещений не включаемая в общую (кв. м)	Самовольно возведенная или переоборудован. площадь (кв. м)	Примечание
Этаж (начиная с подвала)			Общая (сумма гр. 8 и 9)			жилая	подсобная				
1	2	3									
1	2	3	4	5	6	7	8	9	10	11	12
	0	1	1	Лестница	14,4	14,4		14,4			
			2	Коридор	8,4	8,4		8,4			
			3	Склад	9,0	9,0		9,0			
			4	Склад	12,6	12,6		12,6			
			5	Склад	9,9	9,9		9,9			
			6	Склад	9,9	9,9		9,9			
			7	Коридор	1,5	1,5		1,5			
			8	Туалет	1,5	1,5		1,5			
			9	Душ	3,0	3,0		3,0			
			10	Раздевалка	9,1	9,1		9,1			
			11	Коридор	11,0	11,0		11,0			
			12	Склад	1,4	1,4		1,4			
			13	Коридор	2,2	2,2		2,2			
			14	Холодильник	6,6	6,6		6,6			
			15	Холодильник	11,0	11,0		11,0			
			16	Коридор	2,2	2,2		2,2			
			17	Комната	31,9	31,9		31,9			
			18	Склад	10,1	10,1		10,1			
			19	Коридор	13,8	13,8		13,8			
			ИТОГО по подвалу:		169,5	169,5		169,5			

«19» Октября 2007г.

Техник

Проверил



ЭКСПЛИКАЦИЯ

внутренних площадей к плану литера «Д»


по улице **Куйбышева № 59**

Литер по плану	Этаж (начиная с подвала)	№№ квартир ли помещений	№№ комнат, кухня, коридоров и пр.	Назначение частей помещений (жилая комната, кухня, коридор и т.п.)	Площадь по внутреннему обмеру, (кв. м) (сумма граф 7 и 10)	В т.ч. площадь жилых квартир (кв. м)			Площадь помещений не включаемая в общую (кв. м)	Самовольно возведенная или переоборудован. площадь (кв. м)	Примечание
						Общая (сумма гр. 8 и 9)	жилая	подсобная			
1	2	3	4	5	6	7	8	9	10	11	12
	1	1	1	Коридор	2,5	2,5		2,5			
			2	Коридор	27,1	27,1		27,1			
			3	Туалет	5,4	5,4		5,4			
			4	Коридор	11,0	11,0		11,0			
			5	Обеденный зал	148,3	148,3		148,3			
			6	Обеденный зал	137,7	137,7		137,7			
			7	<i>Автомойка</i>	55,5	55,5		55,1			
			8	Кладовка	2,0	2,0		2,0			
			9	Выставочный зал	24,1	24,1		24,1			
			10	Комната	7,9	7,9		7,9			
			11	Коридор	3,6	3,6		3,6			
			12	Коридор	16,5	16,5		16,5			
			13	Коридор	1,3	1,3		1,3			
			14	Туалет	1,2	1,2		1,2			
			15	Плиточный цех	40,2	40,2		40,2			
			16	Туалет	3,6	3,6		3,6			
			17	Кладовка	5,7	5,7		5,7			
			18	Склад	8,6	8,6		8,6			
			19	Гараж	19,3	19,3		19,3			
			20	Склад	8,4	8,4		8,4			
			21	Коридор	3,2	3,2		3,2			
			22	Кухня	25,5	25,5		25,5			
			23	Моечная	35,8	35,8		35,8			
			24	Кухня	69,3	69,3		69,3			
			25	Коридор	17,3	17,3		17,3			

«19» Октября 2007г.

Техник *Сергеева Р. А.*

Проверил

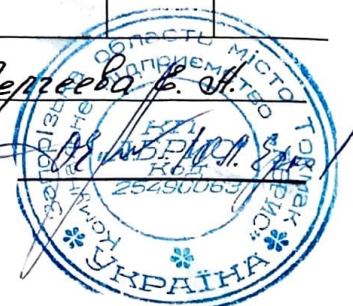

ЭКСПЛИКАЦИЯ

внутренних площадей к плану литера «Д»

по улице **Куйбышева № 59**

Литера по плану	Этаж (начиная с подвала)	№№ квартир ли помещений	№№ комнат, кухня, коридоров и пр.	Назначение частей помещений (жилая комната, кухня, коридор и т.п.)	Площадь по внутреннему обмеру, (кв. м) (сумма граф 7 и 10)	В т.ч. площадь жилых квартир (кв. м)			Площадь помещений не включаемая в общую (кв. м)	Самовольно возведенная или переоборудован. площадь (кв. м)	Примечание
						Общая (сумма гр. 8 и 9)	жилая	подсобная			
1	2	3	4	5	6	7	8	9	10	11	12
			26	Приемочная груза	13,2	13,2		13,2			
			27	Коридор	1,1	1,1		1,1			
			28	Лестница	12,7	12,7		12,7			
			29	Коридор	8,1	8,1		8,1			
			30	Кабинет	27,8	27,8		27,8			
			I	Гараж	19,0				19,0		
			II	Прием. груза	6,3				6,3		
				ИТОГО по 1-му этажу:	769,6	744,3		744,3	25,3		
				ВСЕГО ПО ЗДАНИЮ:	939,1	913,8		913,8	25,3		

Техник



Проверил

«19» Октября 2007г.