


Козик Ю. О.

ПЛАН ПОВЕРХІВ ГРОМАДСЬКОГО БУДИНКУ літер " А-1 "

№ 25 (призначення)
місто Полтава вулиця Дмитра Коряка
Масштаб 1:100

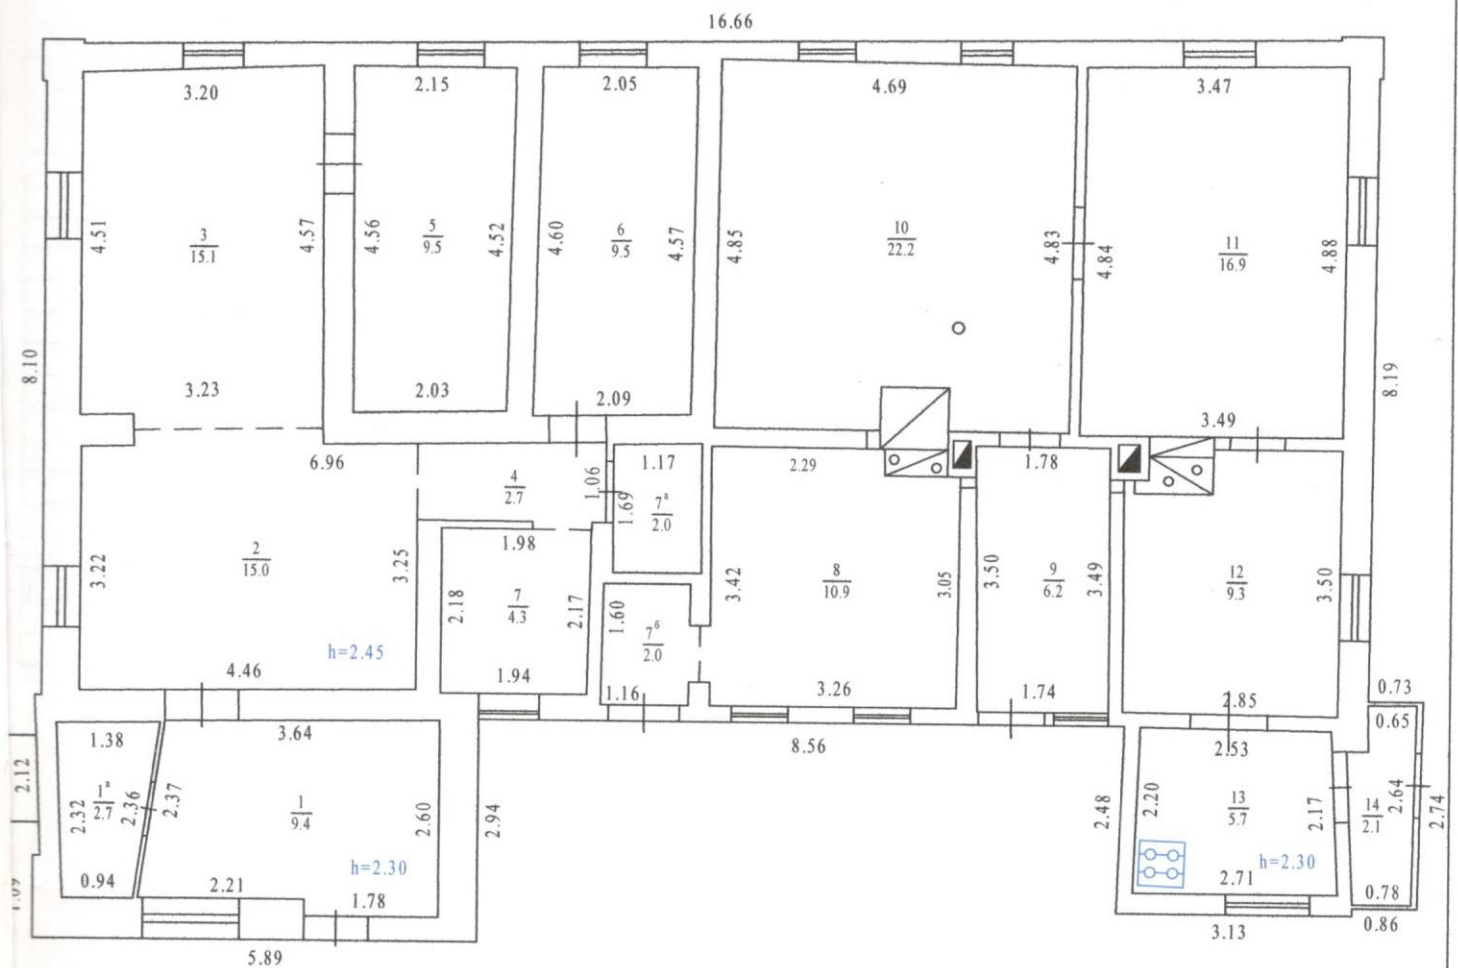

Реєстрацію поточних змін
провів "30" 11. 2007 р.
технік _____ (Величко Г.А.)
перевірів " " 2007 р.
бригадир _____ (Беляєва Н.В.)

Реєстрацію поточних змін
Проведено "14" 06 2016р.
Виконавець _____ (Козик Ю. О.)
Перевірено _____ (Беляєва Н. В.)

Полтавське бюро технічної інвентаризації			
Начальник БТІ		Кошер А.Ю.	
Виконав		Величко Г.А.	
Перевірів		Івановська І.В.	
"28" червня 1999 р.			

ЕКСПЛІКАЦІЯ

приміщень до плану поверхів громадського будинку № 25,

літер А-1

вулиця

Дмитра Коряка


місто

Полтава

Літер за планом	Поверхи	Номери груп приміщень	Номери приміщень	Призначення приміщень	Загальна площа приміщень (підрах. за формулами розрахунку площ) (кв.м)	Площа приміщень (кв.м)			Площа літніх приміщень (кв.м)	Площа приміщень загального користування (кв.м)	Самочинно збудована, переобладнана площа приміщень (кв.м)	Примітки
						корисна (сума гр. 8 та 9)	основна	допоміжна				
1	2	3	4	5	6	7	8	9	10	11	12	13
A-1	1		1	коридор	9.4	9.4		9.4				
			1a	комора	2.7	2.7		2.7				
			2	кабінет	15.0	15.0	15.0					
			3	кабінет	15.1	15.1	15.1					
			4	коридор	2.7	2.7		2.7				
			5	кабінет	9.5	9.5	9.5					
			6	кабінет	9.5	9.5	9.5					
			7	кабінет	4.3	4.3	4.3					
			7a	комора	2.0	2.0		2.0				
			7б	тамбур	2.0	2.0		2.0				
			8	майстерня	10.9	10.9	10.9					
			9	коридор	6.2	6.2		6.2				
			10	майстерня	22.2	22.2	22.2					
			11	майстерня	16.9	16.9	16.9					
			12	майстерня	9.3	9.3	9.3					
			13	кухня	5.7	5.7		5.7				
			14	тамбур	2.1	2.1		2.1				
				Всього по А-1:	145.5	145.5	112.7	32.8				

“ 14 ” 06 2016 р.

Виконав

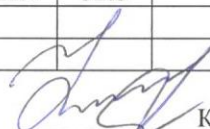

Козик Ю.О.

підпис

прізвище

Перевірив



Беляєва Н.В.

підпис

прізвище

