


Інв. №	Підпис і дата	Зам. інв. №

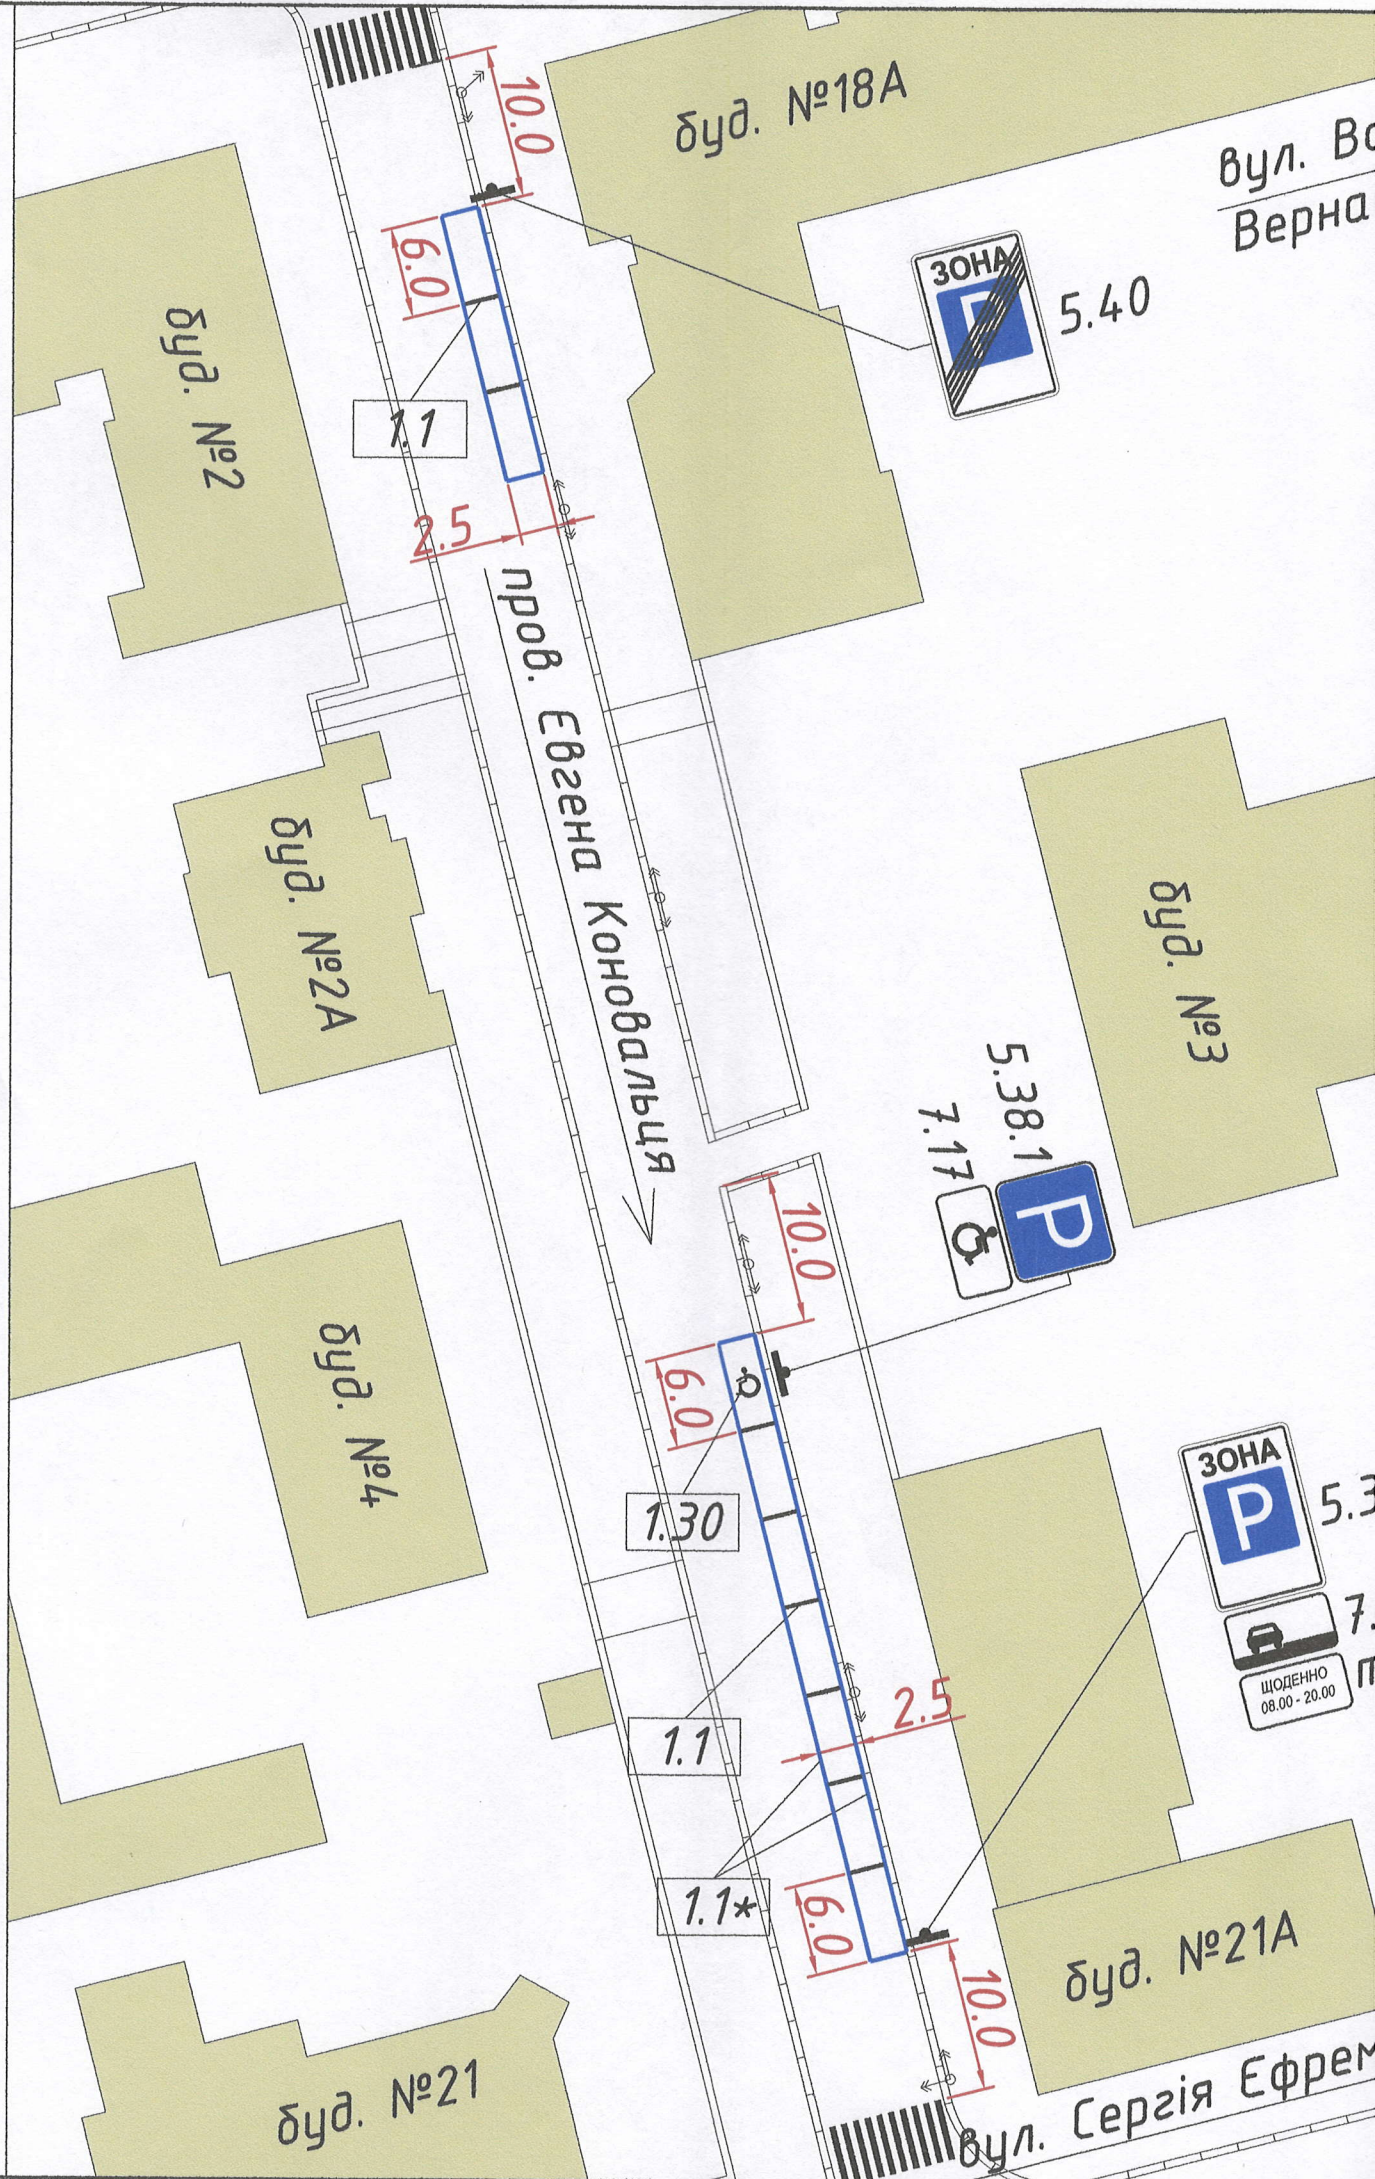

вул. Во
Верна



5.40



5.38.1

7.17



5.3



7.1

ЩОДЕННО
08.00 - 20.00

буди. №21А

вул. Сергія Ефрема

Володимира
Вернадського

Таблиця дорожніх знаків

Номер згідно з ДСТУ 4100:2014	Кількість		
	Типорозміру		ДЗІП
	II	I	
5.38.1	1	-	-
5.39	1	-	-
5.40	1	-	-
7.6.1	1	-	-
7.17	1	-	-
табл.	-	-	1


Таблиця дорожньої розмітки

Номер згідно з ДСТУ 2587:2010	Дов- жина, м	К-ть місць	Площа кольору, м ²	
			Білого	Синього
1.1	20	-	2.0	-
1.1*	130	-	-	13.0
1.30	-	1	1.4	-

Умовні позначення:



- дорожній знак на металевому стояку

 

- бордюр (існуючий)



- опора ЛЕП

ПЕРЕВІРЕНО
в Дніпропетровській області
департаменту патрульної поліції
Термін дії: 5 (п'ять) років

Начальник управління патрульної
поліції в Дніпропетровській області
Департаменту патрульної поліції
капітан поліції
Андрій КАЛЮЖНИЙ

Зух. 10449/41/19/01-2020 Зух. 22.09.2020.

09/20-18-АД.01

Майданчик для паркування транспортних засобів від
вул. Сергія Ефремова (вул. Ворошилова), буд. №21-А до
вул. Володимира Вернадського (вул. Дзержинського), буд. №18-А
по пров. Євгена Коновальця (пров. Урицького)

зм.	Кільк.	Арк.	№ док.	Підпис	Дата			
ГІП	Семенов				09.20	Майданчик для паркування	Стадія	Аркуш
Розробив	Новіков				09.20		РП	1
Перевірів	Семенов				09.20			Аркушів
Н.контр.	Палагеша				09.20			
Схема організації дорожнього руху М 1:500						ТОВ "Е С У"		