


Викопіювання з поверхневого плану

1 поверх

18.1

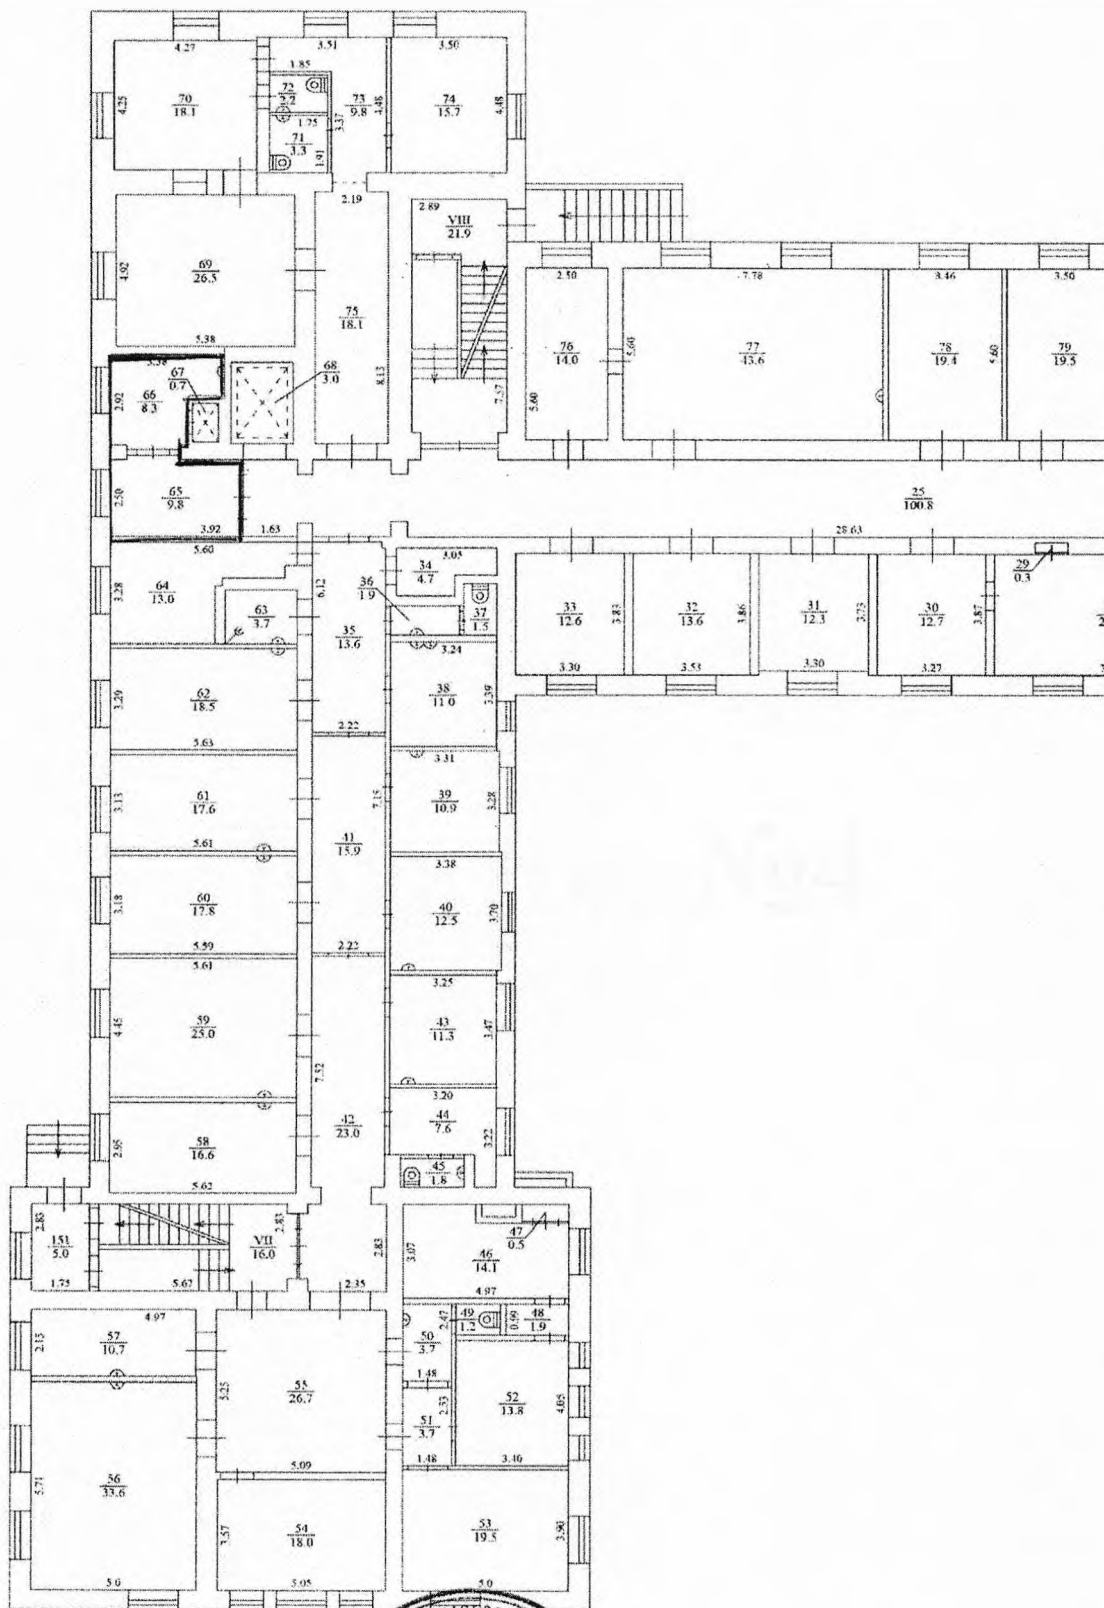

Головний директор

О.Й.Хасілев

Інженерно-технічний відділ

В.С.Тимченко