

ТОВАРИСТВО З ОБМЕЖЕНОЮ ВІДПОВІДАЛЬНІСТЮ
«БЮРО ТЕХНІЧНОЇ ІНВЕНТАРИЗАЦІЇ, ПРАВОВИХ КОНСУЛЬТАЦІЙ, ІНЖИНІРІНГУ»
вул. Михайла Грушевського, 27, м. Мелітополь, 72312, код за ЄДРПОУ 38558999,
р/р 26009010008847 в АКБ «Індустріалбанк», МФО 313849

Інвентаризаційна справа № 36726

ТЕХНІЧНИЙ ПАСПОРТ
на громадський будинок з господарськими (допоміжними)
будівлями та спорудами
комплекс

вулиця Інтеркультурна № 79
місто Мелітополь
район Мелітопольський
область Запорізька

Замовник технічної інвентаризації або уповноважена ним особа
(прізвище, ім'я, по-батькові фізичної особи або найменування юридичної особи)

Товариство з обмеженою відповідальністю «АМСТОР»

Паспорт виготовлено станом на:

" 17 " 05 2007 року


Директор ТОВ «БТІПКІ»

Виконав

А. БУЛГАКОВ
(П.І.Б.)

Д. ВОРОБІЙОВ АЕ № 002297
(П.І.Б., серія, номер кваліфікаційного сертифіката)



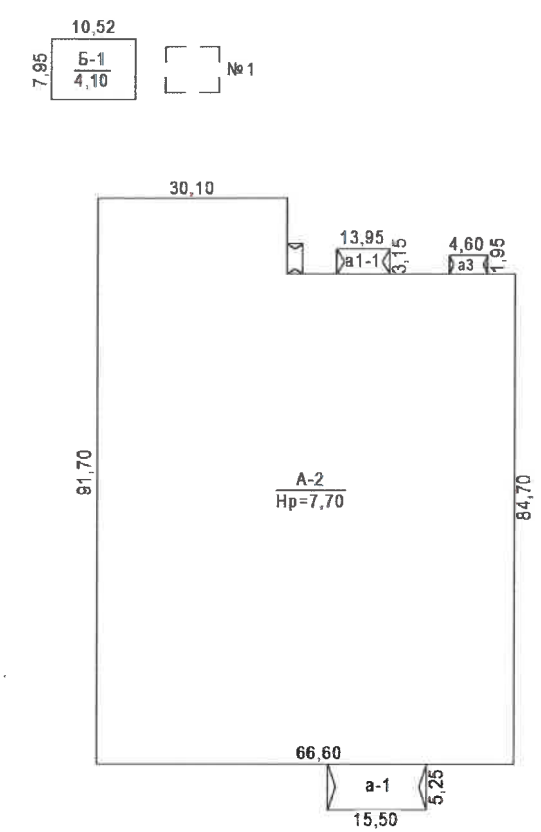



ЕКСПЛІКАЦІЯ
до схеми розташування будівель та споруд

[illegible]


ПЛАН
 громадського будинку, літера « А-2 »
 вулиця _____ Інтеркультурна _____ № _____ 79 _____
 місто _____ Мелітополь _____
 район _____ Мелітопольський область _____ Запорізька _____
 Масштаб 1:200

1 поверх

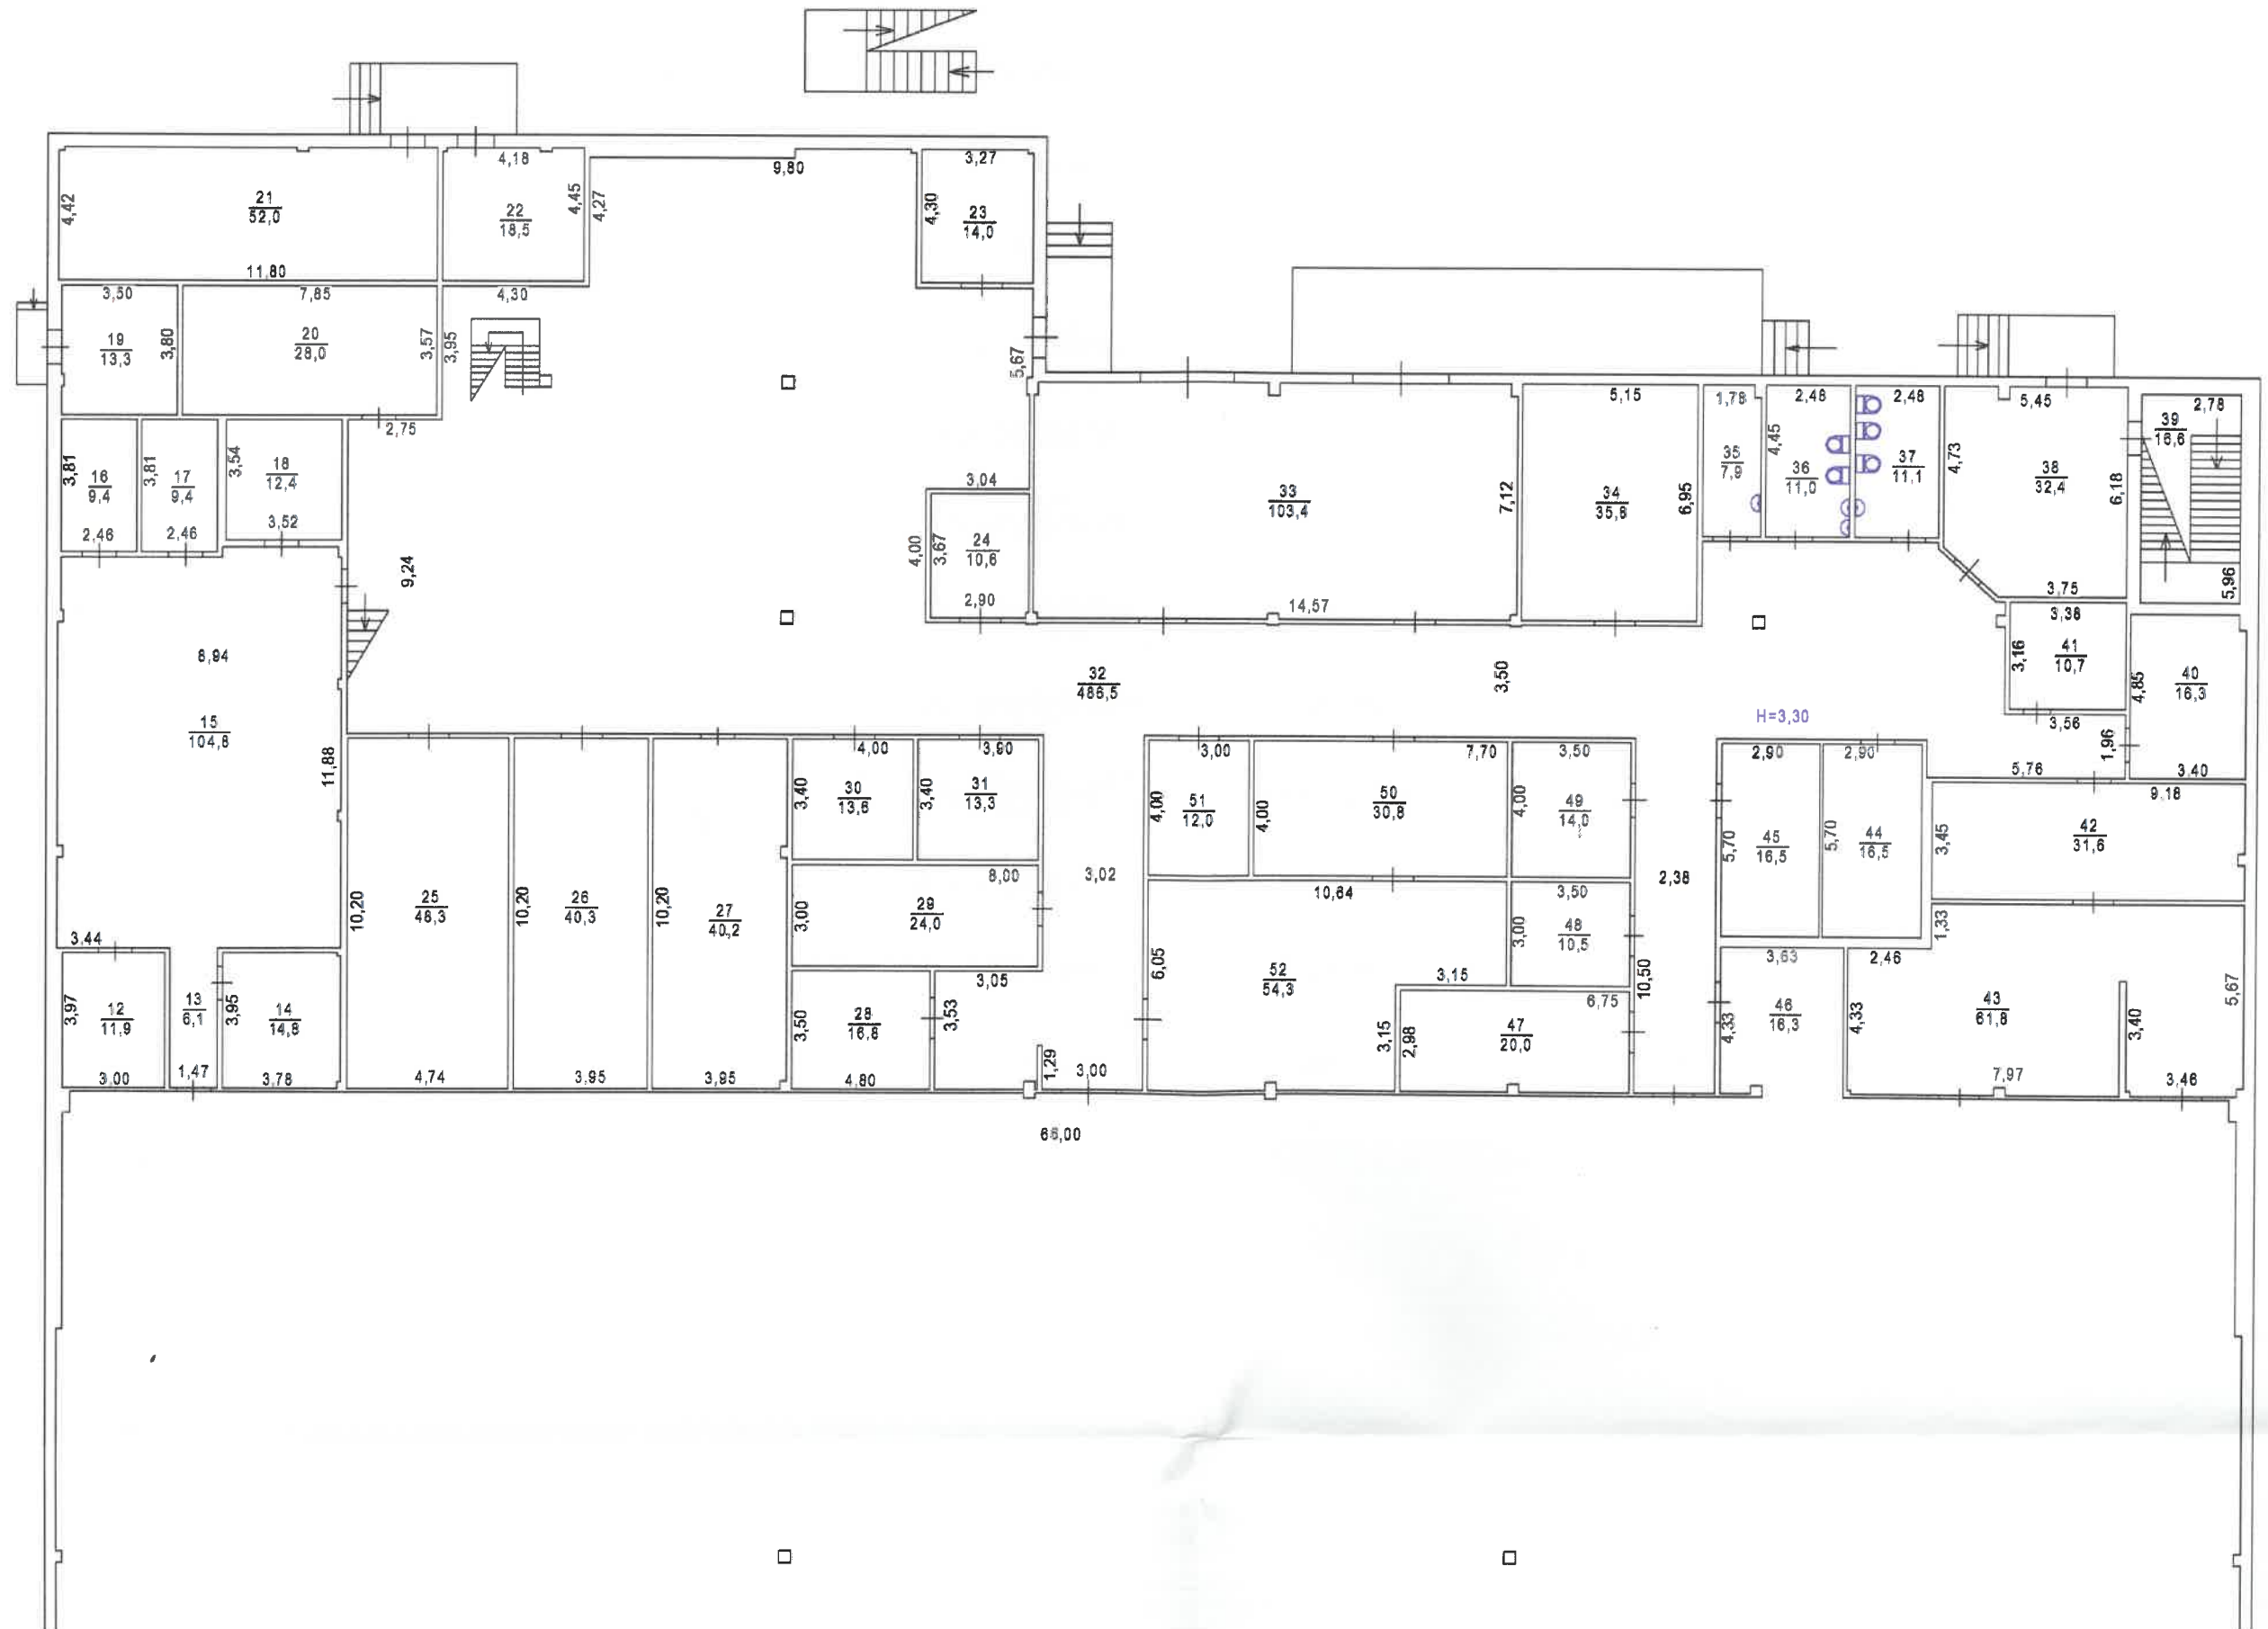


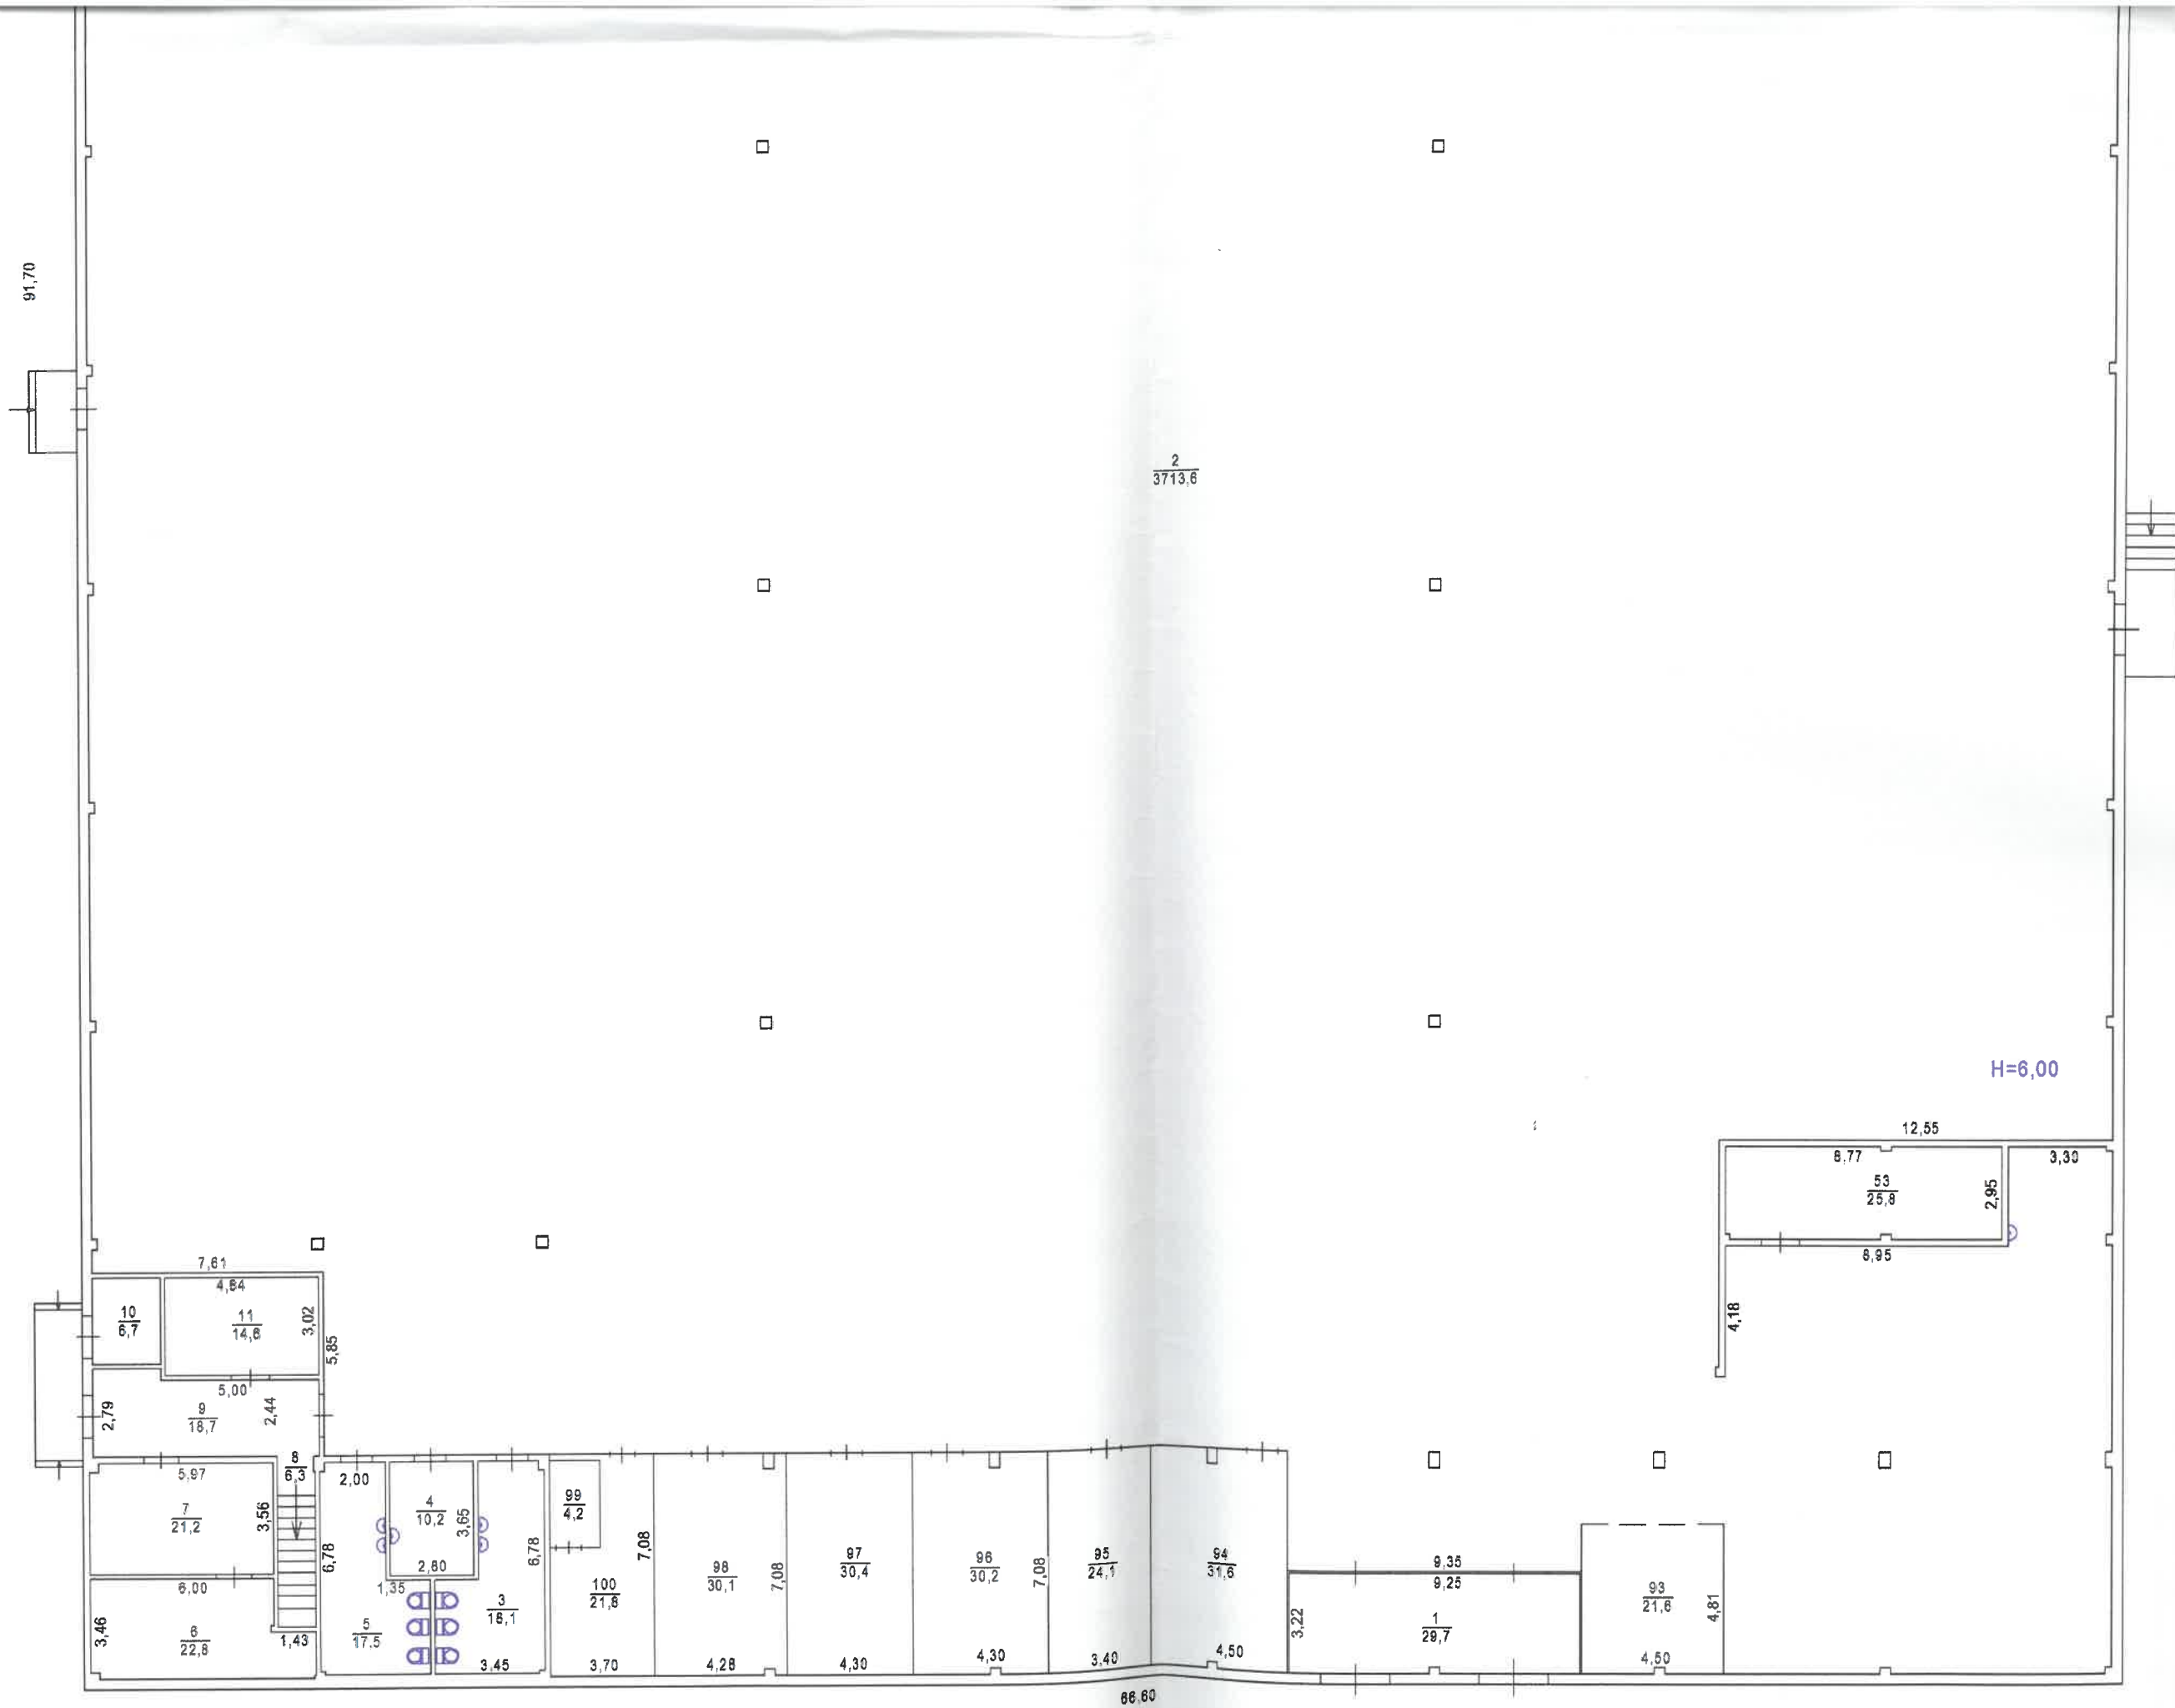

ПЛАН
 громадського будинку, літера « А-2 »
 вулиця Інтеркультурна, № 79
 місто Мелітополь
 район Мелітопольський область Запорізька
 Масштаб 1:200

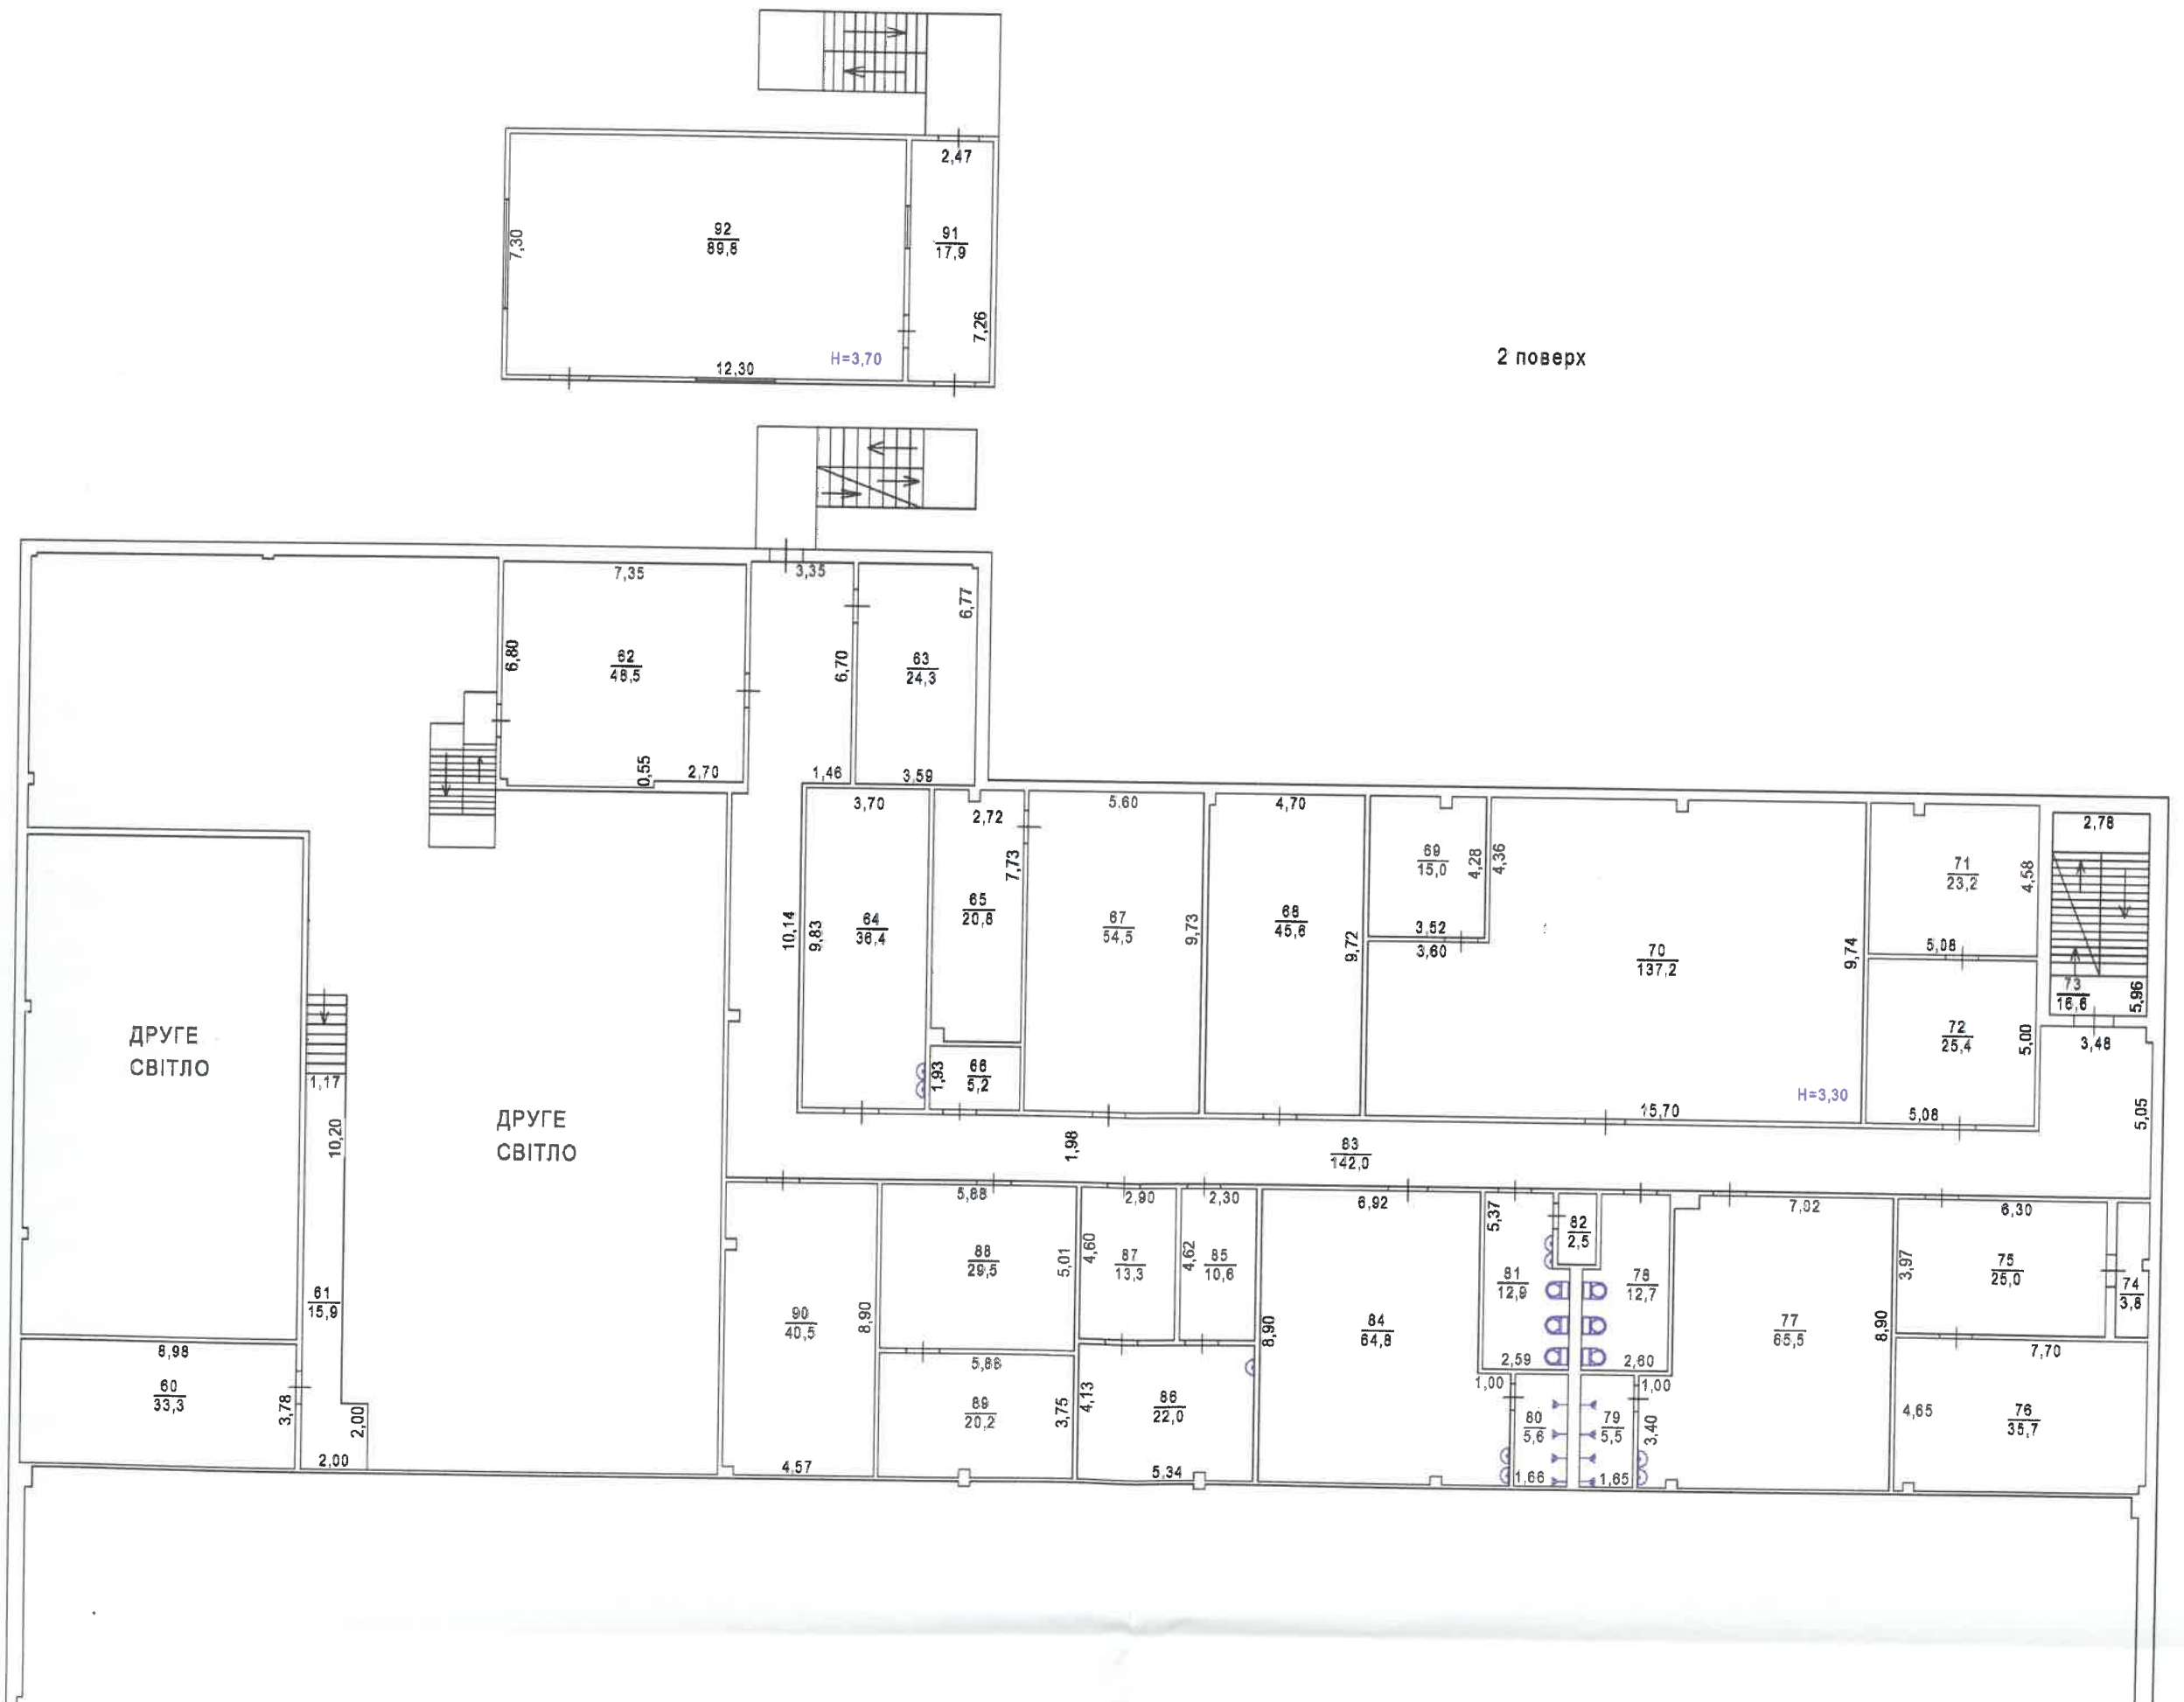

ДРУГЕ
СВІТЛО

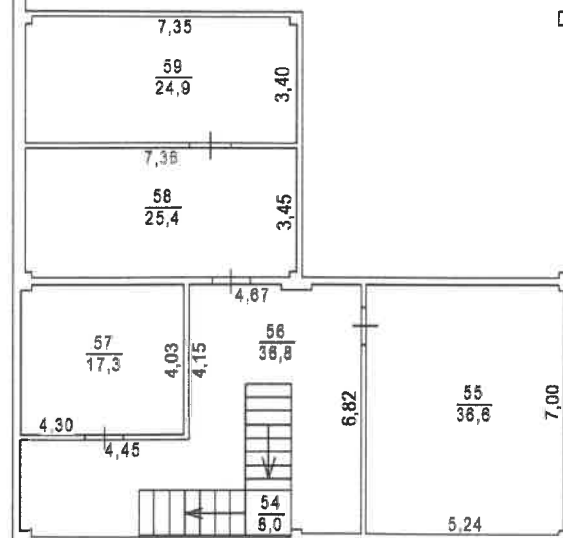

ЕКСПЛІКАЦІЯ
приміщень громадського будинку

вулиця Інтеркультурна, № 79
місто Мелітополь
область Запорізька

Літера	Поверх	Номери відокремлених груп приміщень	Номери приміщень	Призначення приміщень	Загальна площа приміщень, підрахована за формулами розрахунку площ (кв. м)	Площа (м ²)				Примітки
						основна	підсобна	літніх, неопалювальних приміщень	Площа приміщень загального користування	
1	2	3	4	5	6	7	8	9	10	11
A-2	1	1	1	Тамбур	29,7		29,7			
			2	Приміщення	3713,6	3713,6				
			3	Туалет	18,1		18,1			
			4	Комора	10,2		10,2			
			5	Туалет	17,5		17,5			
			6	Приміщення	22,8	22,8				
			7	Приміщення	21,2	21,2				
			8	Сходи	6,3		6,3			
			9	Коридор	18,7		18,7			
			10	Приміщення	6,7	6,7				
			11	Приміщення	14,6	14,6				
			12	Підсобне прим.	11,9		11,9			
			13	Коридор	6,1		6,1			
			14	Приміщення	14,8	14,8				
			15	Приміщення	104,0	104,0				
			16	Холод. камера	9,4	9,4				
			17	Холод. камера	9,4	9,4				
			18	Приміщення	12,4	12,4				
			19	Підсобне прим.	13,3		13,3			
			20	Підсобне прим.	28,0		28,0			
			21	Підсобне прим.	52,0		52,0			
			22	Підсобне прим.	18,5		18,5			
			23	Підсобне прим.	14,0		14,0			
			24	Приміщення	10,6	10,6				
			25	Холод. камера	48,3	48,3				
			26	Холод. камера	40,3	40,3				
			27	Холод. камера	40,2	40,2				

1	2	3	4	5	6	7	8	9	10	11	1	2	3	4	5	6	7	8	9	10	11
A-2	1	1	28	Холод. камера	16,8	16,8					A-2	2	1	56	Коридор	36,8		36,8			
			29	Холод. камера	24,0	24,0								57	Приміщення	17,3	17,3				
			30	Холод. камера	13,6	13,6								58	Приміщення	25,4	25,4				
			31	Холод. камера	13,3	13,3								59	Приміщення	24,9	24,9				
			32	Коридор	486,5		486,5							60	Підсобне прим.	33,9		33,9			
			33	Приміщення	103,4	103,4								61	Коридор	15,9		15,9			
			34	Приміщення	35,8	35,8								62	Приміщення	48,5	48,5				
			35	Комора	7,9		7,9							63	Приміщення	24,3	24,3				
			36	Туалет	11,0		11,0							64	Приміщення	36,4	36,4				
			37	Туалет	11,1		11,1							65	Приміщення	20,8	20,8				
			38	Коридор	32,4		32,4							66	Комора	5,2		5,2			
			39	Сходи	16,6		16,6							67	Приміщення	54,5	54,5				
			40	Приміщення	16,3	16,3								68	Приміщення	45,6	45,6				
			41	Підсобне прим.	10,7		10,7							69	Приміщення	15,0	15,0				
			42	Приміщення	31,6	31,6								70	Приміщення	137,2	137,2				
			43	Приміщення	61,8	61,8								71	Приміщення	23,2	23,2				
			44	Холод. камера	16,5	16,5								72	Приміщення	25,4	25,4				
			45	Холод. камера	16,5	16,5								73	Сходова клітка	16,6		16,6			
			46	Приміщення	16,3	16,3								74	Вентиляційна	3,8		3,8			
			47	Приміщення	20,0	20,0								75	Вентиляційна	25,0		25,0			
			48	Холод. камера	10,5	10,5								76	Вентиляційна	35,7		35,7			
			49	Холод. камера	14,0	14,0								77	Підсобне прим.	65,5		65,5			
			50	Холод. камера	30,8	30,8								78	Туалет	12,7		12,7			
			51	Холод. камера	12,0	12,0								79	Душова	5,5		5,5			
			52	Приміщення	54,3	54,3								80	Душова	5,6		5,6			
			53	Підсобне прим.	25,8		25,8							81	Туалет	12,9		12,9			
			93	Приміщення	21,6	21,6								82	Комора	2,5		2,5			
			94	Приміщення	31,6	31,6								83	Коридор	142,0		142,0			
			95	Приміщення	24,1	24,1								84	Підсобне прим.	64,8		64,8			
			96	Приміщення	30,2	30,2								85	Підсобне прим.	10,6		10,6			
			97	Приміщення	30,4	30,4								86	Підсобне прим.	22,0		22,0			
			98	Приміщення	30,1	30,1								87	Підсобне прим.	13,3		13,3			
			99	Приміщення	21,8	21,8								88	Приміщення	29,5	29,5				
			100	Приміщення	4,2	4,2								89	Приміщення	20,2	20,2				
Разом по 1 поверху:					5616,1	4769,8	846,3				Разом по 2 поверху:					1163,6	588,7	574,9			
A-2	2	1	54	Сходи	8,0		8,0														
			55	Вентиляційна	36,6		36,6														

[illegible]

громадського будинку з господарськими (допоміжними) будівлями та спорудами

за станом:
« 17 » 05 2007 року

ВЛАСНИК (юридична, фізична особа)	Розмір частки власності
Товариство з обмеженою відповідальністю «АМСТОР»	9759/10000
Товариство з обмеженою відповідальністю «АМСТОР-ІНВЕСТ»	241/10000

ДЛЯ ЗАМІТОК:

Всього в цьому
документі
пронумеровано,
прошито, скріплено
печаткою та підписом



аркушів
Директор ТОВ «БТІПКІ»
А. БУДЛАКОВ